



ŘEZ S-S
ČESLE

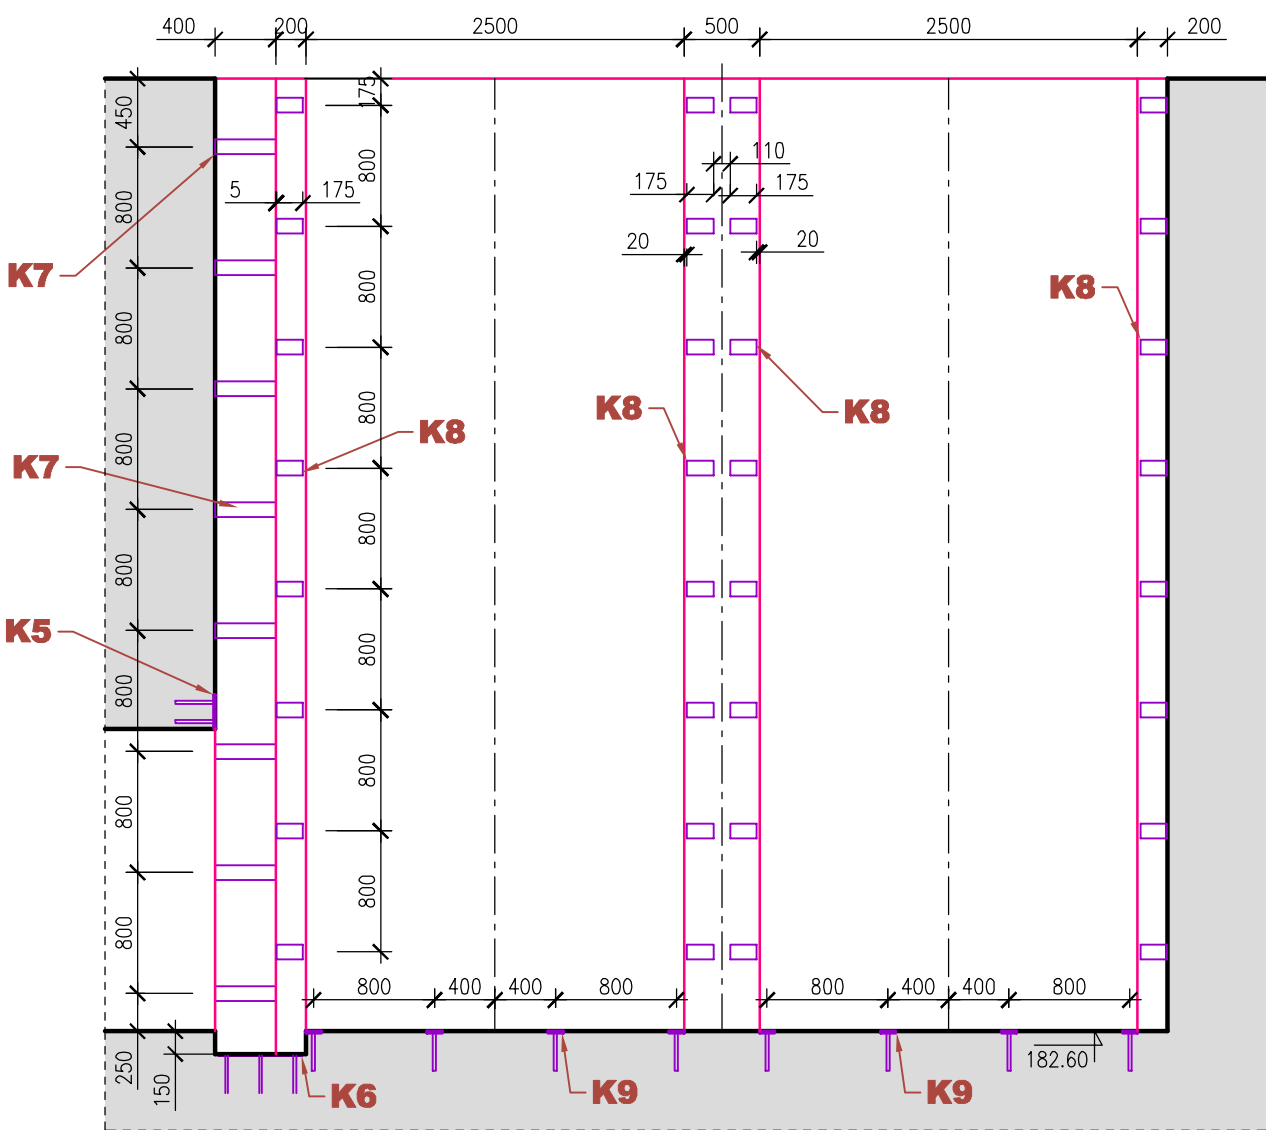

UZÁVĚR JALOVÁKU
ŘEZ R-R



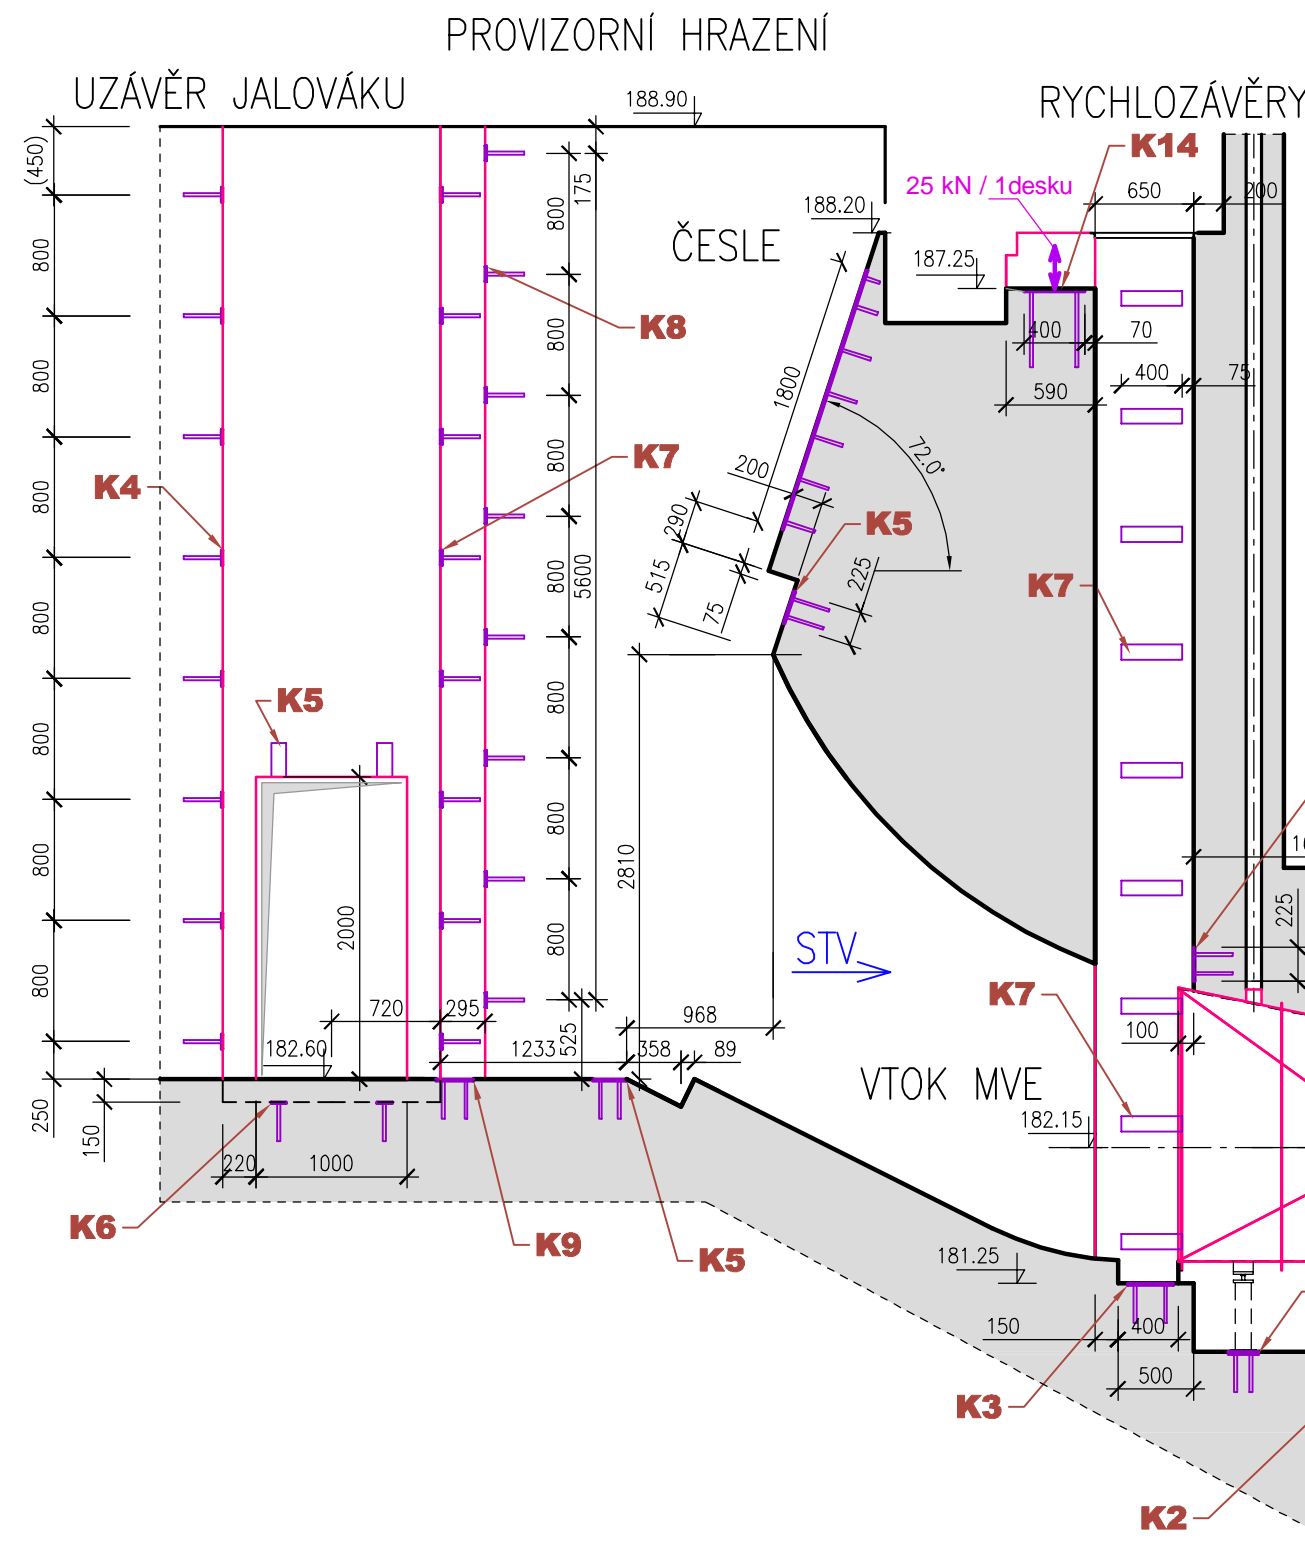


PROVIZORNÍ HRAZENÍ
ŘEZ X-X

PODÉLNÝ ŘEZ X-X
MVE

ŘEZ P-P
PROVIZORNÍ HRAZENÍ SAVEK

ŘEZ Q-Q
RYCHLOZÁVĚRY

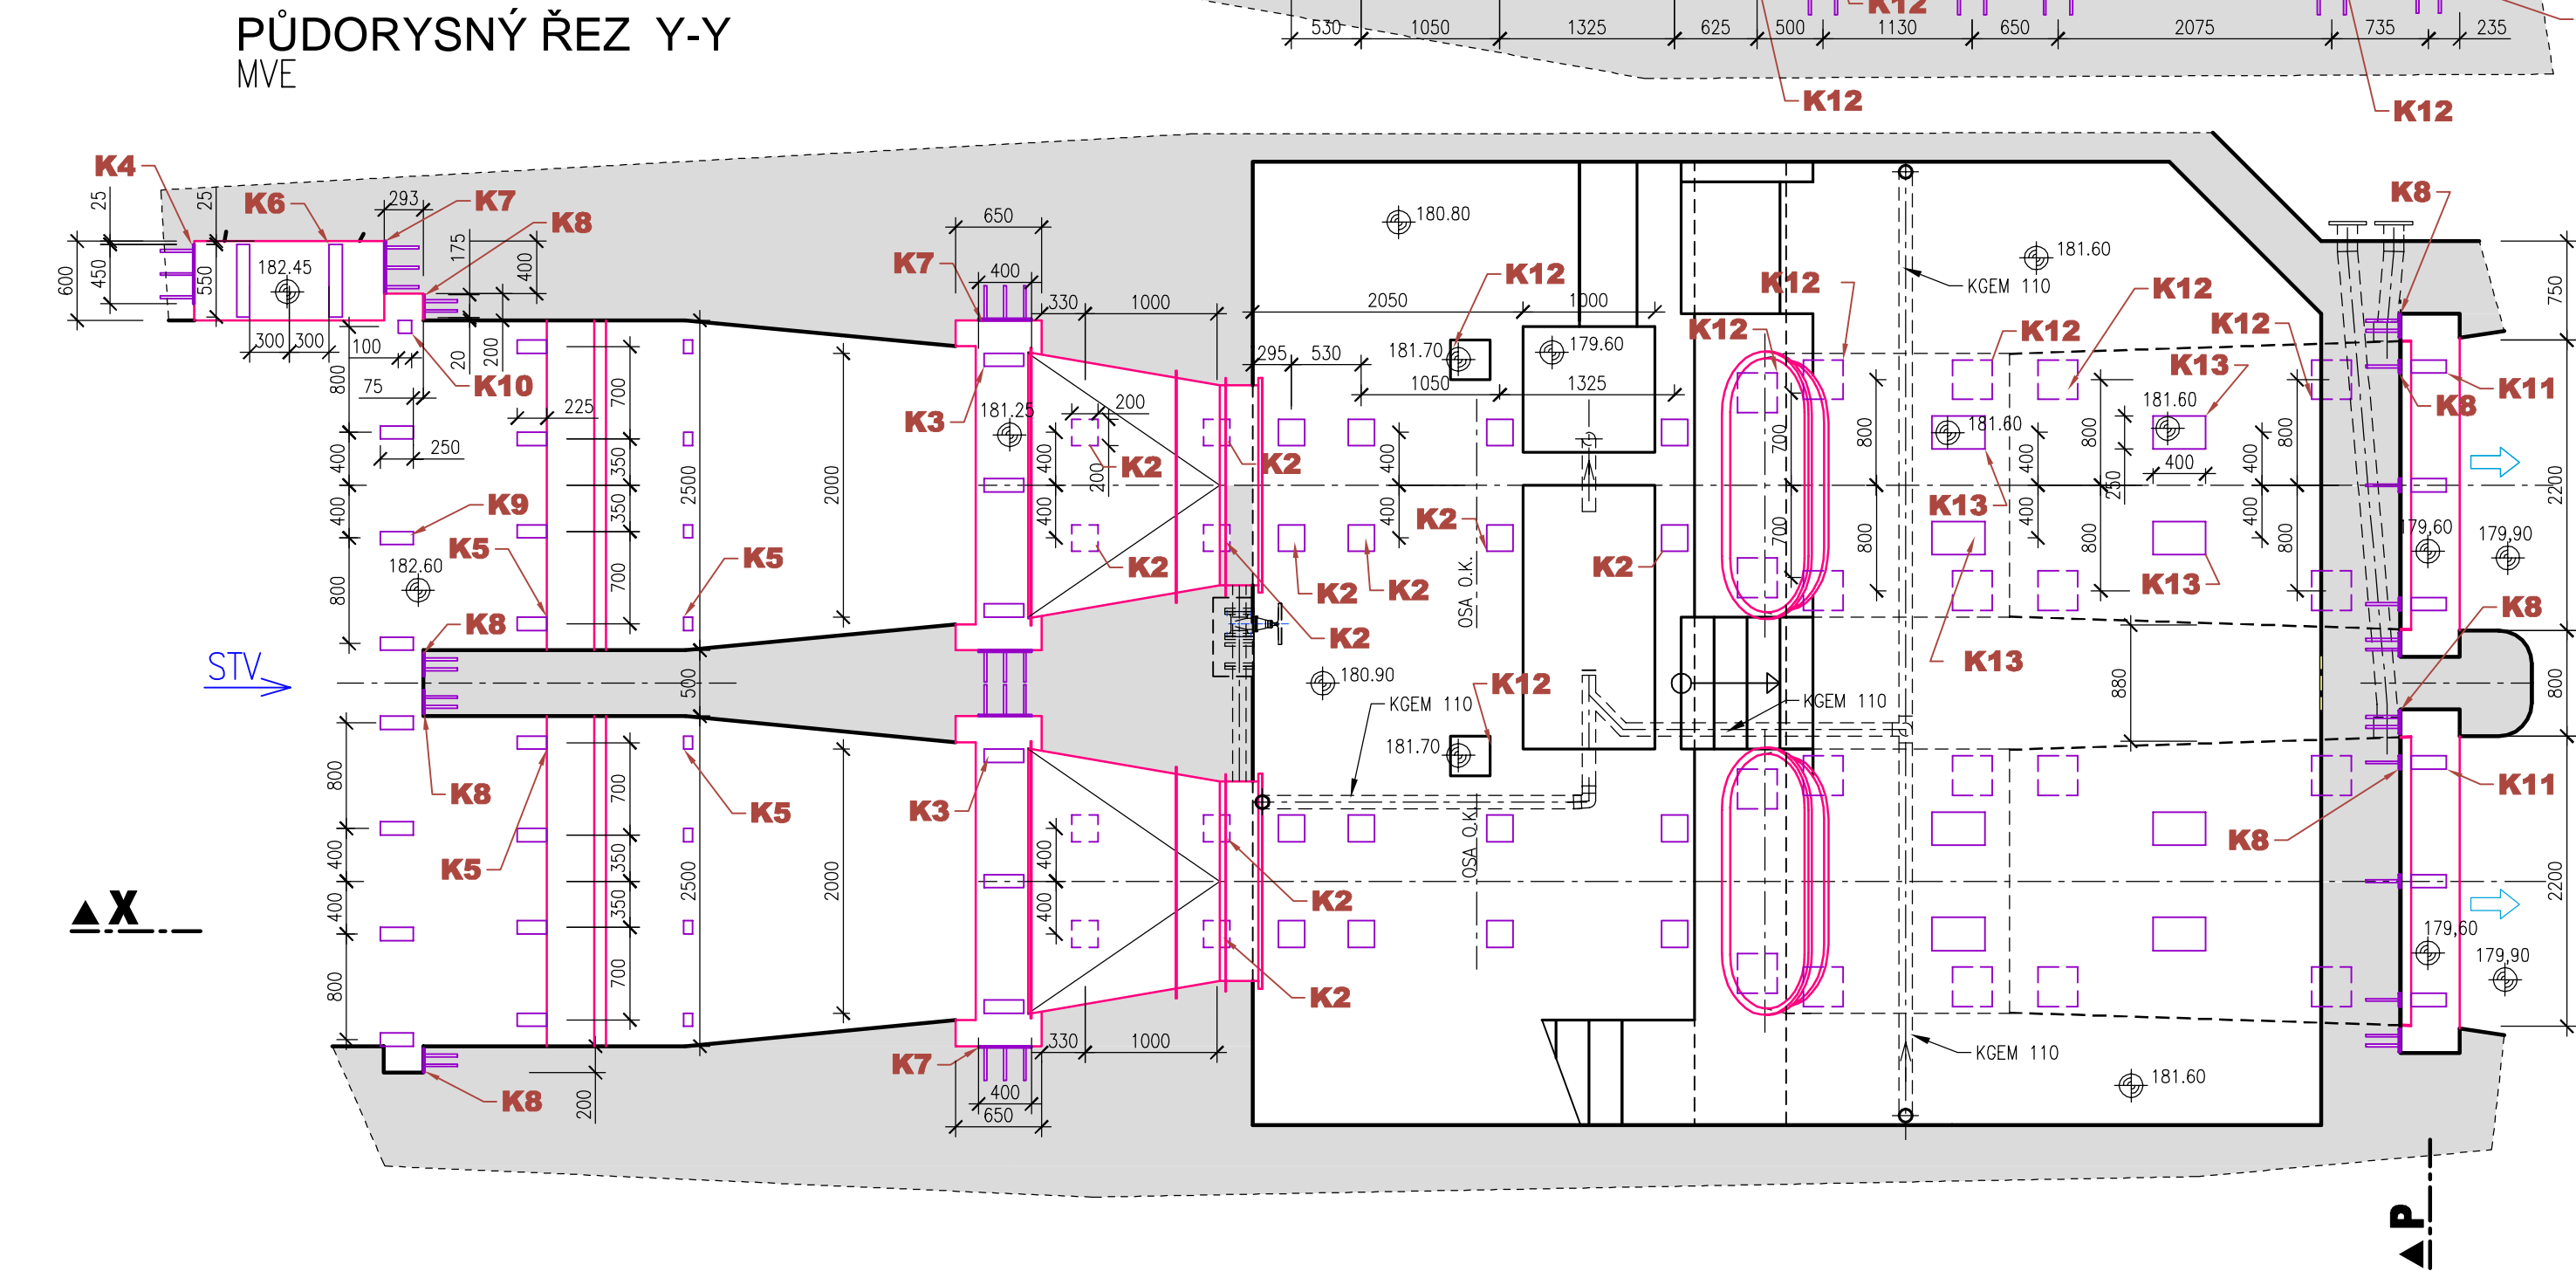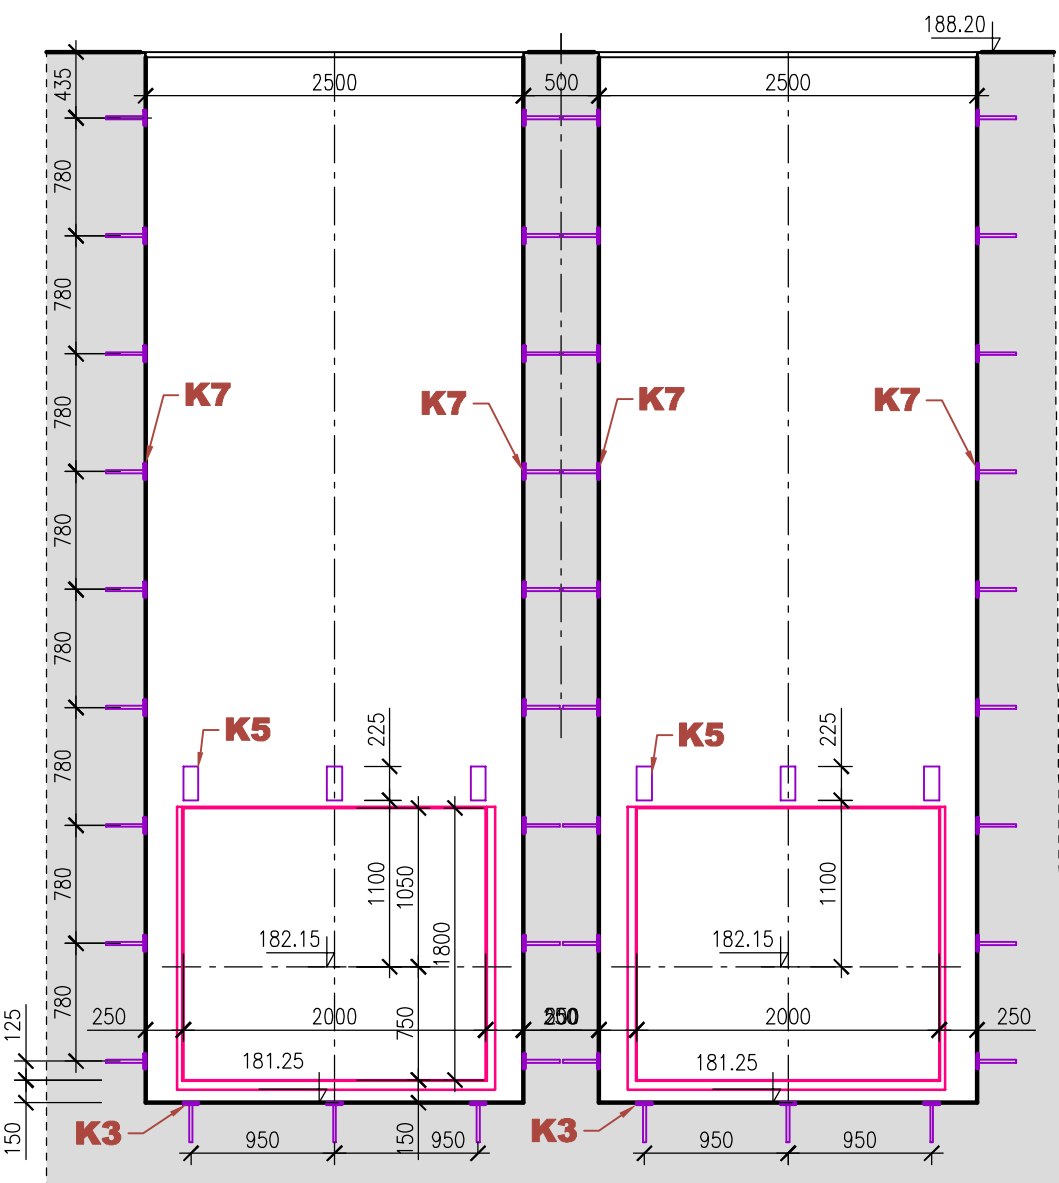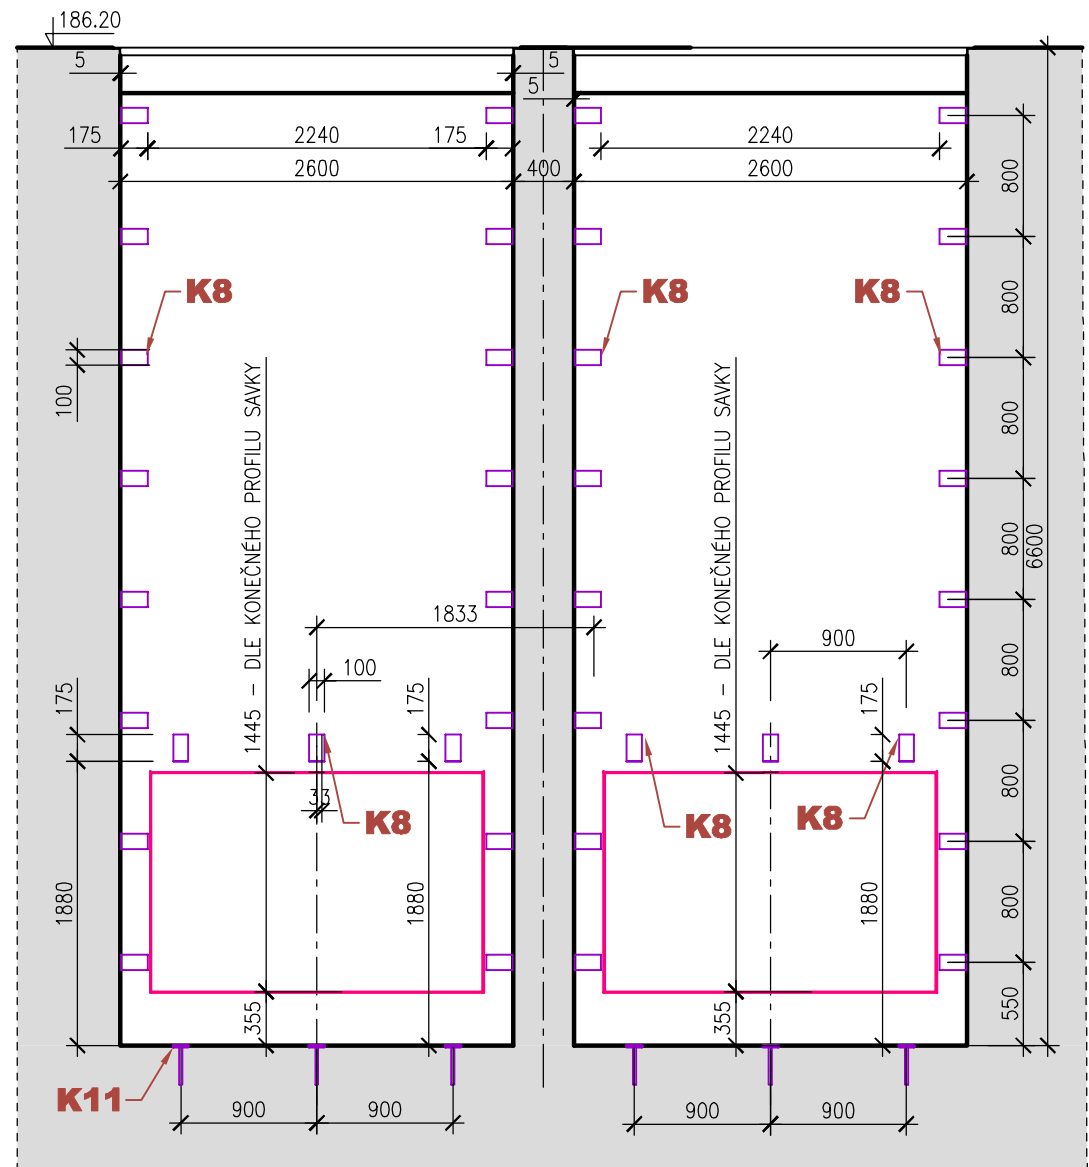

POZNÁMKA:
DOKUMENTACE PRO VÝROBU KOTEVNÍCH DESEK JE
NA VÝKRESE D.1.4.5.21.

ZATÍŽENÍ VŠECH KOTEVNÍCH DESEK 10 kN V OBOU SMĚRECH
KROMĚ VYZNAČENÉHO ZATÍŽENÍ.