# PODÉLNÝ ŘEZ B-B (jalová propust a jímka HO)

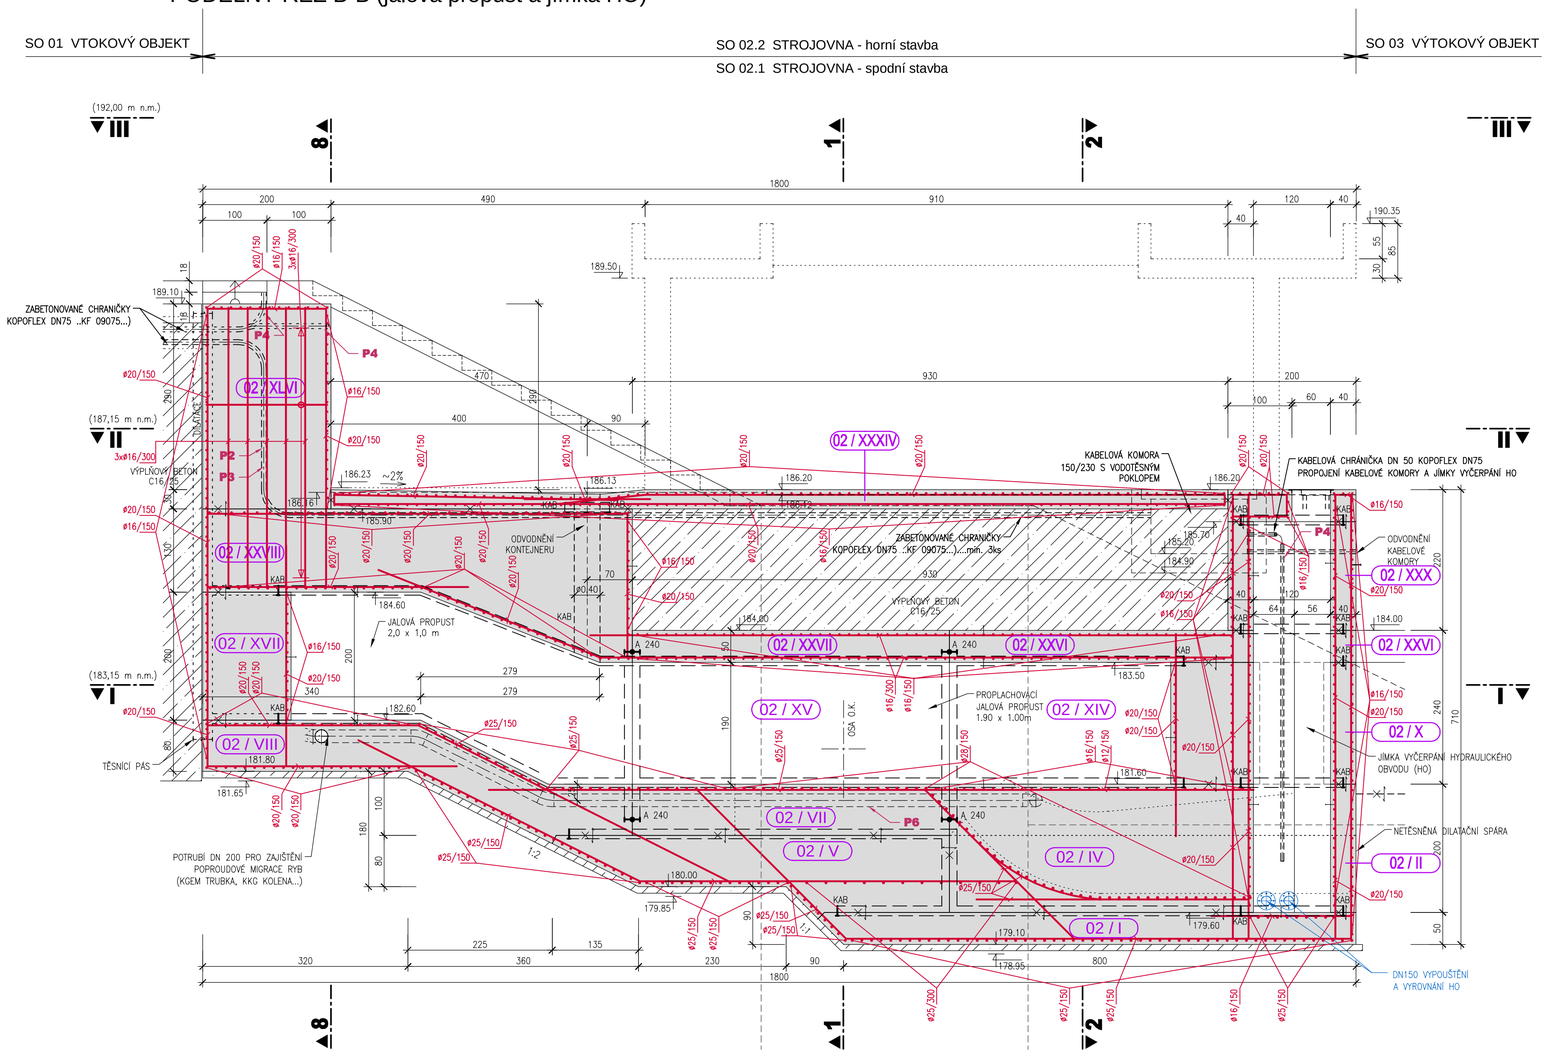


## VYSVĚTLIVKY :

- PRACOVNÍ SPÁRA
- TĚSNÍCÍ PÁS
- VÝZTUŽ PŘES SPÁRU

ÚPRAVA PRACOVNÍCH SPÁR A POVRCHŮ BETONU :

- HLAZENÝ
- STŘEŽENÝ
- HRUBÝ
- ZDRSNĚNÝ

BEDNĚNÍ :

- POHLEDOVÉ
- HLADKÉ
- HRUBÉ
- ZDRSNĚNÉ

| | |
|---|---|
| BETON | C30/37 XC4 XF3 XA1 |
| KRYTÍ | JMENOVITÉ: 50 mm<br>MINIMÁLNÍ: 40 mm |
| OCEL | B 500B |

MINIMÁLNÍ KOTEVNÍ A STYKOVACÍ DÉLKY

| | lk | ls |
|---|---|---|
| Ø10 | 360 | 550 |
| Ø12 | 450 | 650 |
| Ø14 | 500 | 760 |
| Ø16 | 580 | 870 |
| Ø18 | 650 | 980 |
| Ø20 | 730 | 1100 |
| Ø22 | 800 | 1200 |
| Ø25 | 900 | 1360 |

## POZNÁMKA :

– VÝKRESY VÝZTUŽE BUDOU SOUČÁSTÍ REALIZAČNÍ DOKUMENTACE ZAJIŠTĚNÉ ZHOTOVITELEM STAVBY

## LEGENDA :

- STÁVAJÍCÍ KONSTRUKCE
- NOVÉ ŽELEZOBETONOVÉ KONSTRUKCE BETON TŘ. C30/37–XC4–XF3–XA1
- PODKLADNÍ BETON C12/15–XO VÝPLŇOVÝ BETON C16/25
- TECHNOLOGICKÁ ČÁST
- RA-2 SONDA IGP
- 01 / IV ČÍSLO SO / ČÍSLO BLOKU

**ČISTOPIS**

Dokumentace pro provádění stavby


AQUATIS a.s.
Botanická 834/56, 602 00 Brno
Tel: +420 541 554 111
Fax: +420 541 211 205
E-mail: info@aquatis.cz
http://www.aquatis.cz

Zodpovědný projektant: ING. DAVID PRACHAŘ
Hlavní inženýr projektu: ING. DAVID PRACHAŘ
Vedoucí střediska: ING. OLDŘICH NEUMAYER, CSc.
Vypracoval: MILOŠ LOJDA
Kontroloval: ING. TOMÁŠ ROTH
Zakázkové číslo: 3A16249.32.B01


Datum: KVĚTEN 2023
Stupeň dokumentace: DPS
Název souboru: MVE_DPS_Vyztuz-schema.dwg

Akce:
**MVE JEZ RAJHRAD VČ. RYBÍHO PŘECHODU A REKONSTRUKCE JEZU**
**D. DOKUMENTACE OBJEKTŮ A TECHNICKÝCH A TECHNOLOGICKÝCH ZAŘÍZENÍ**
**D.1. Dokumentace stavebních objektů SO 01 až SO 11**
SO 02 Strojovna - Stavební připravenost - schéma výztuže

Příloha:
**MVE - PODÉLNÝ ŘEZ B-B (jalová propust, jímka HO)**

Měřítko: 1 : 50
Číslo přílohy: D.1.4.3.5.

Objednatel: POVODÍ MORAVY, s.p.

Kótování v [cm]
Výškový systém: Bpv.