



POHLED VE SMĚRU TOKU

M 1:20

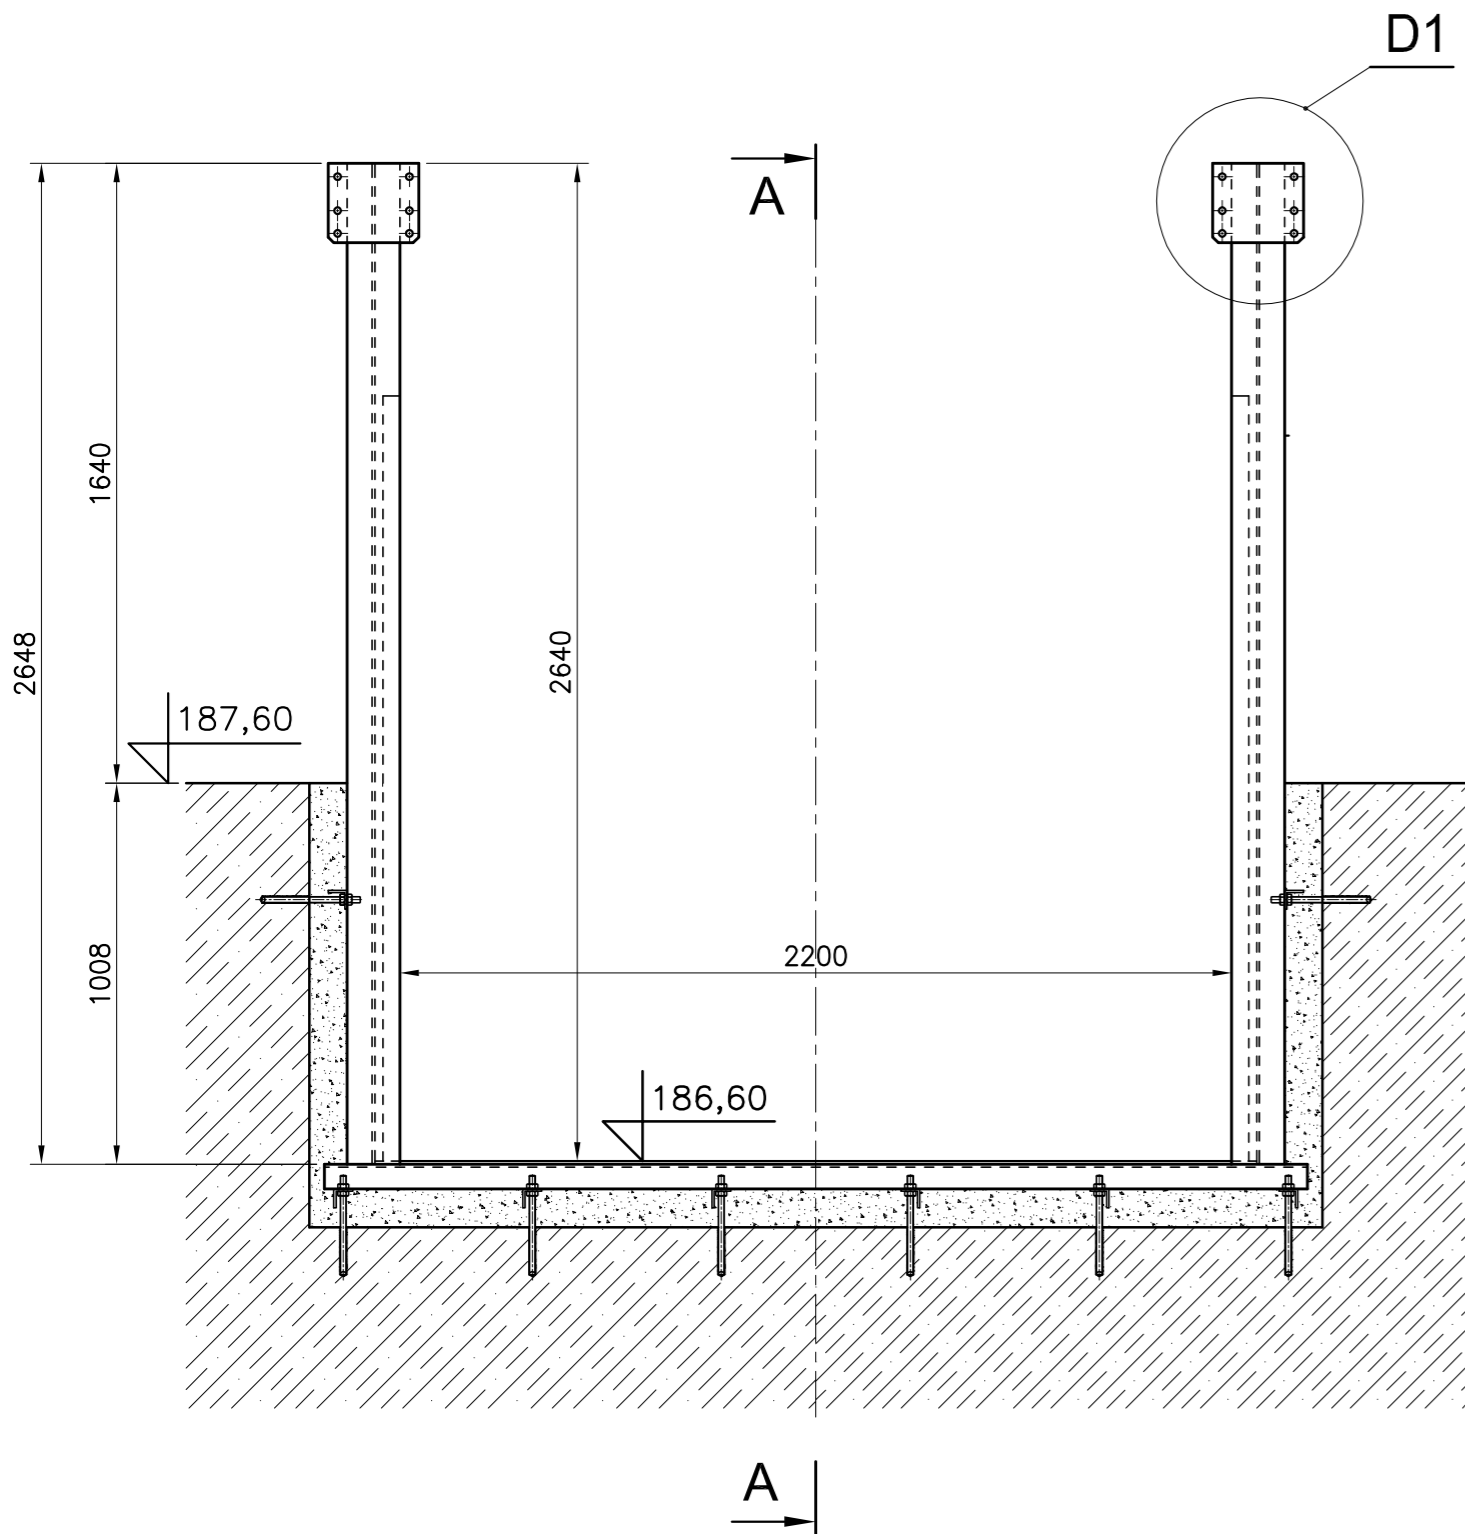


Řez A-A

M 1:20

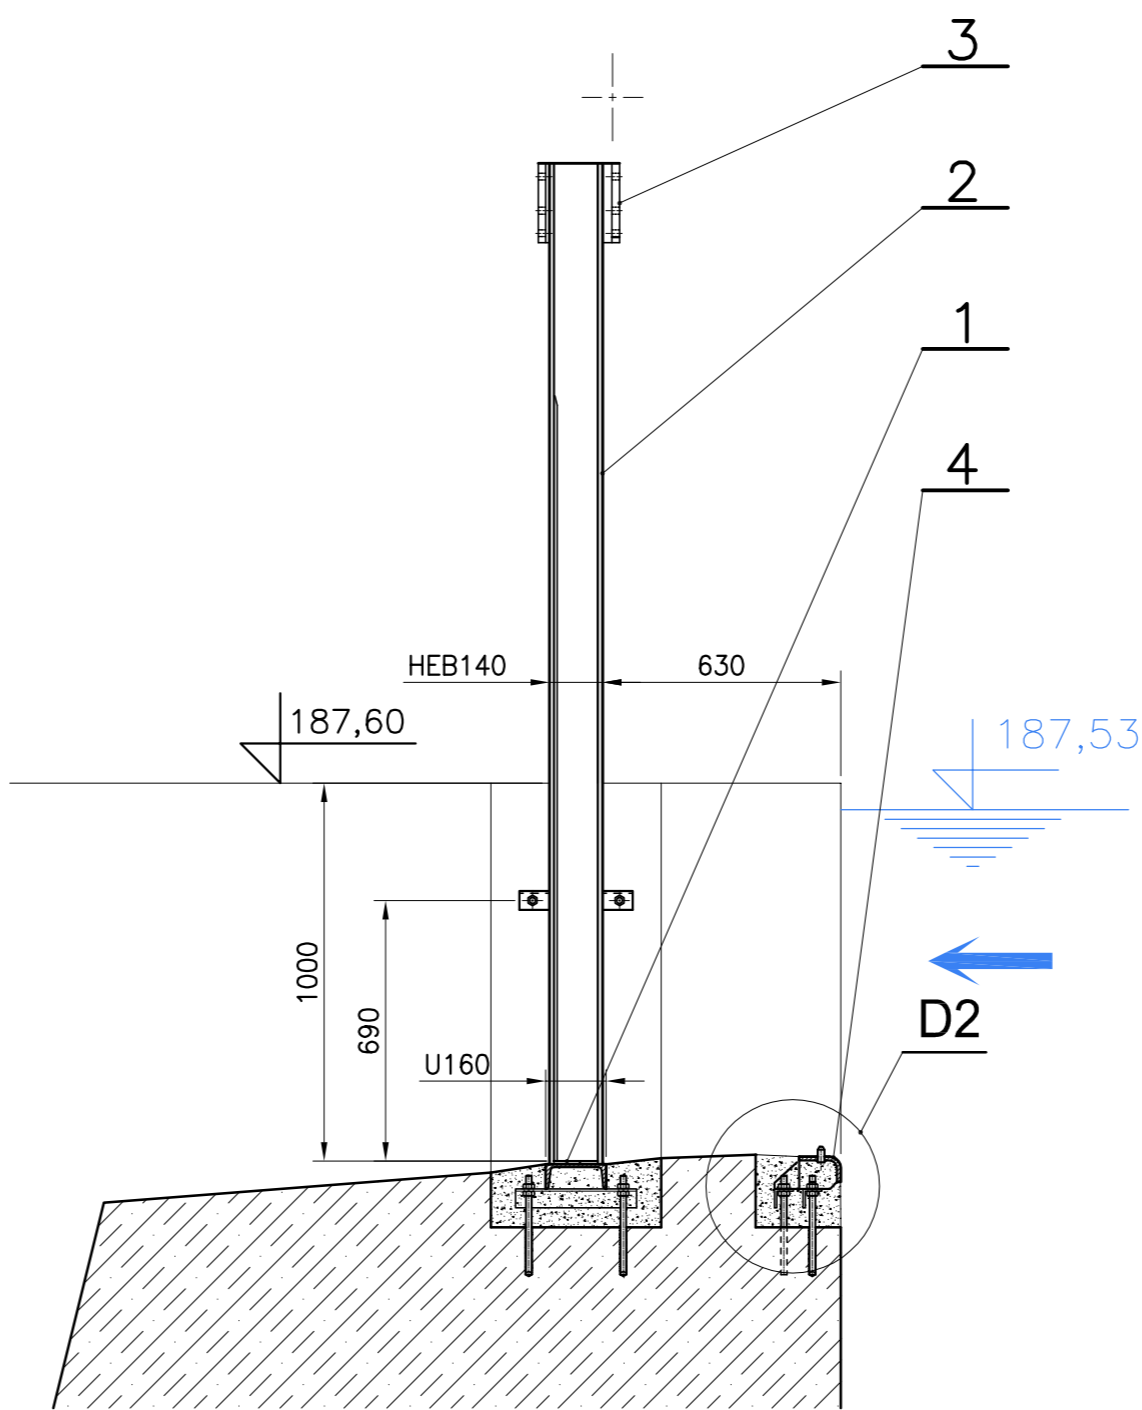


Detail D2

M 1:5

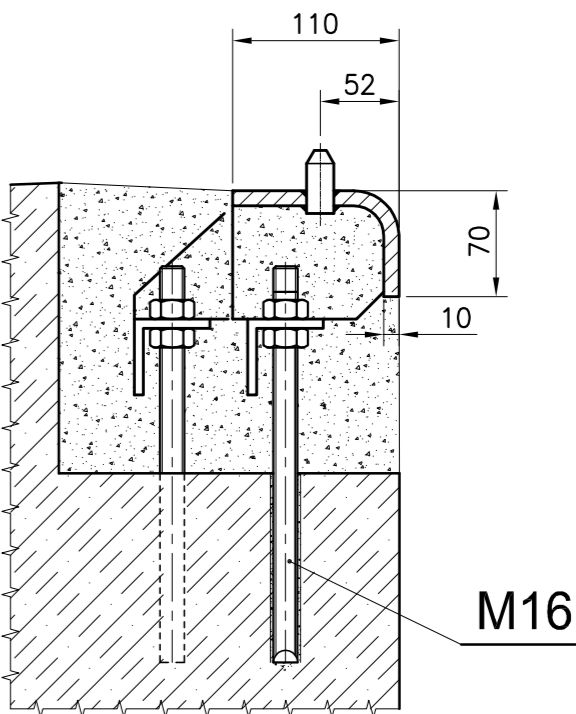


PŮDORYS

M 1:20

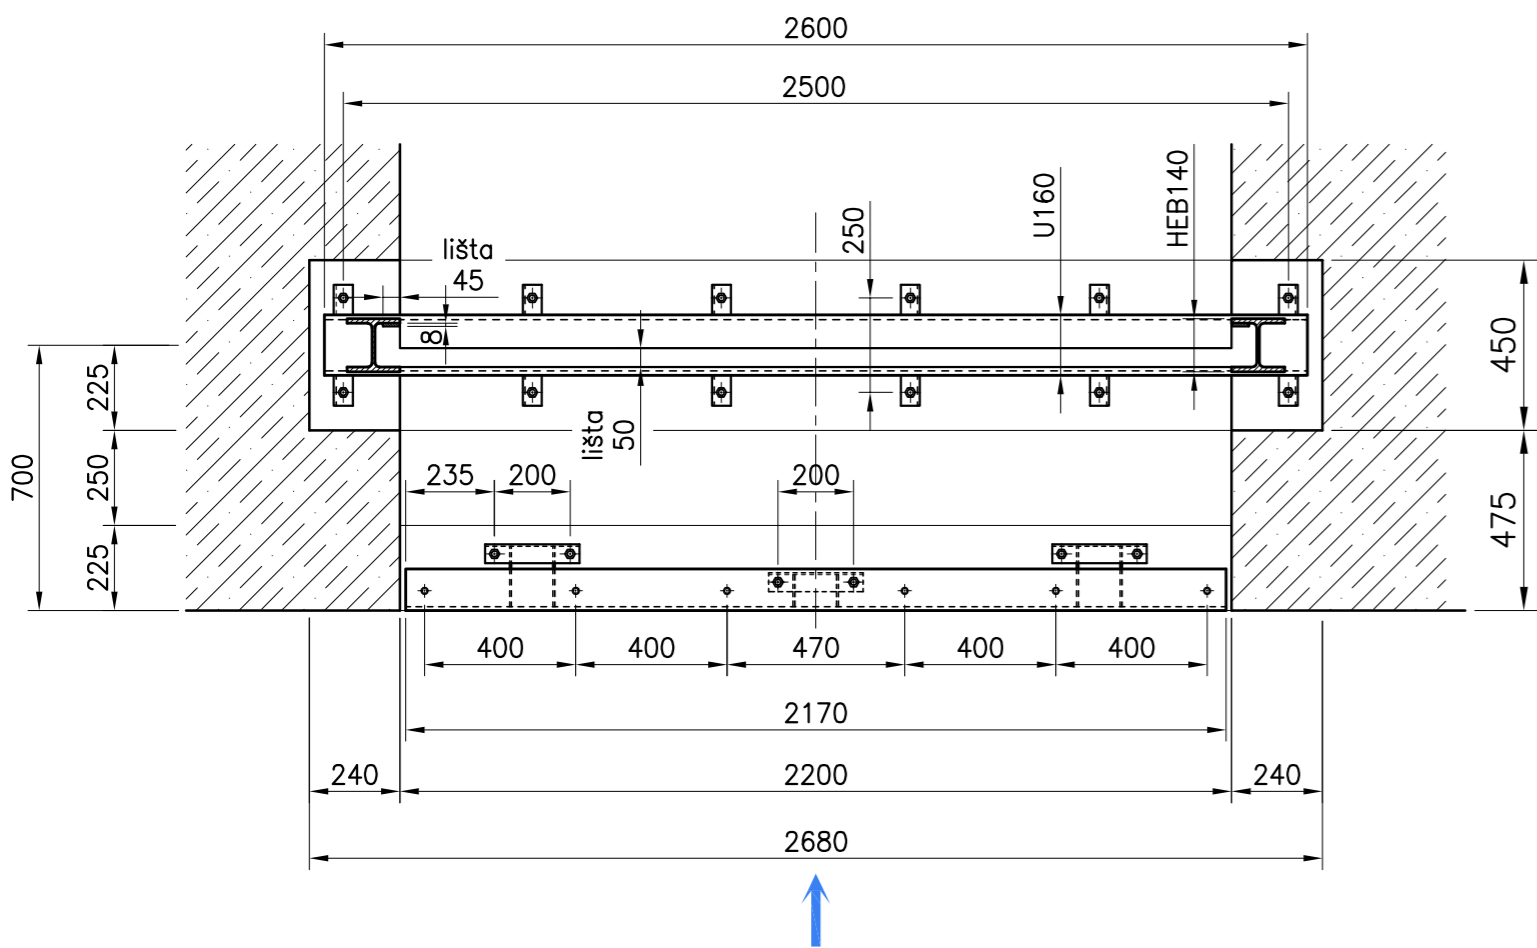


Detail D1

M 1:5

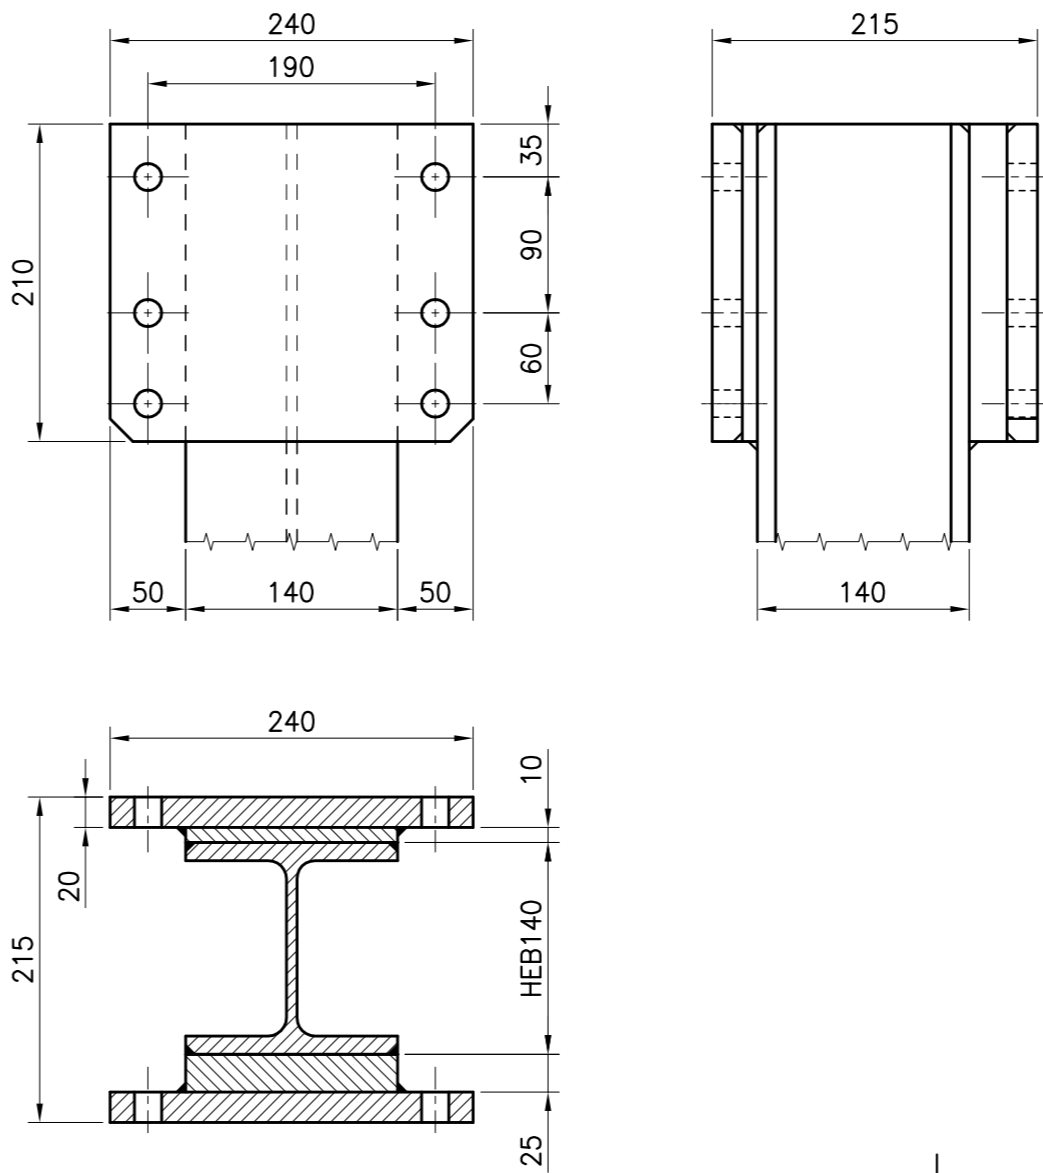

Σ = 395 kg

4	Dolní práh česlí	S 235	Pl.10, Ø16, Pl.5, L50x5, M16	sada	45	
3	Příruby příčnicku	S 235	Pl.20, Pl.10, Pl.25	2sady	20	
2	Boční vedení stavidla	S235/1.4301	HEB140, #45x10, L50x6, M16	2	110	
1	Dolní práh stavidla	S235/1.4301	U160, #50x10, L50x6, M16	1	90	
Pozice	Název	Materiál	Čistý rozměr	Poznámka	Kusů	Čistá hm.

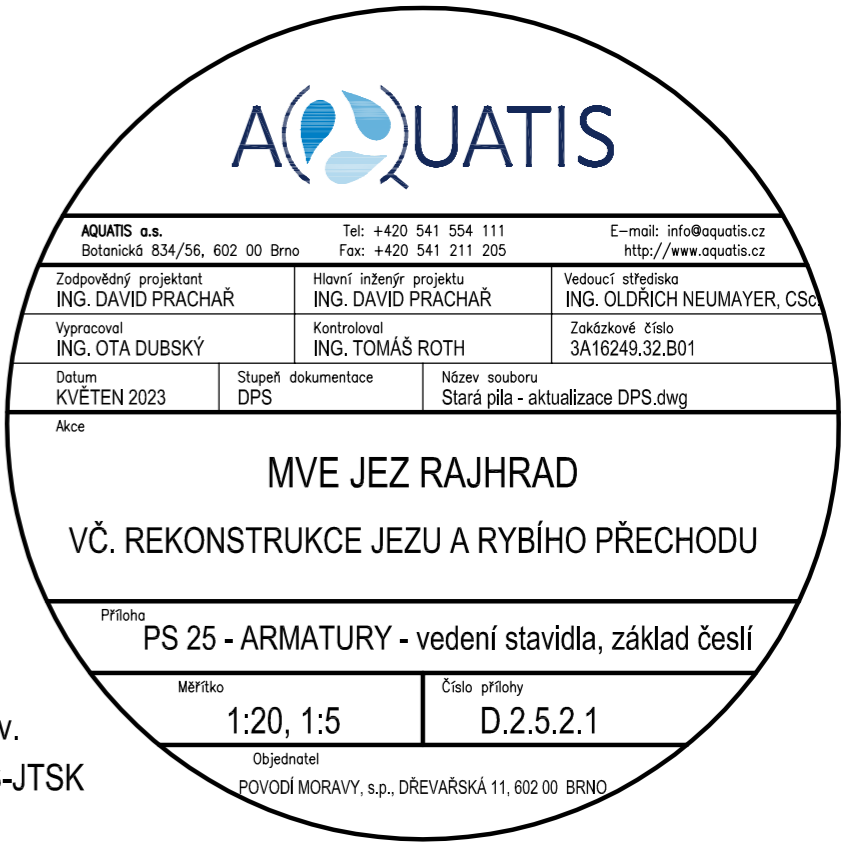

Kótování v mm
Výškový systém: Balt p.v.
Souřadnicový systém: S-JTSK