


Poznámka:
Konečné povrchy vozovky - asfaltobetonové koberce s podkladní vrstvou se provede až při realizaci nové vozovky v rámci venkovních úprav - vše je součástí SO05 Komunikace a zpevněné plochy

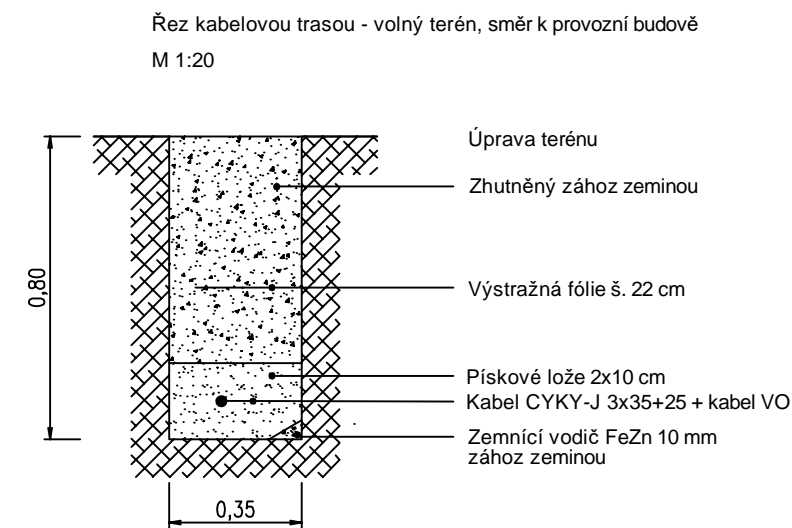

ČISTOPIS

Dokumentace pro provádění stavby

KÓTOVÁNO V [m]

		
AQUATIS a.s. Botanická 834/56, 602 00 Brno		
Tel: +420 541 554 111 Fax: +420 541 211 205		E-mail: info@aquatis.cz http://www.aquatis.cz
Zodpovědný projektant ING. DAVID PRACHAR	Hlavní inženýr projektu ING. DAVID PRACHAR	Vedoucí střediska ING. OLDŘICH NEUMAYER, CSc.
Vypracoval ING. JOSEF MALÝ	Kontroloval ING. TOMAŠ ROTH	Zakázkové číslo 3A16249.32.B01
Datum KVĚTEN 2023	Stupeň dokumentace DPS	Název souboru D173_Rezy.dwg
Akce		
MVE JEZ RAJHRAD VČ. REKONSTRUKCE JEZU A RYBÍHO PŘECHODU SO 07 - VENKOVNÍ KABELOVÉ ROZVODY		
Příloha		
ŘEZY KABELOVOU TRASOU		
Měřítko 1 : 20	Číslo přílohy D.1.7.3.	
Objednatel POVODÍ MORAVY, s.p., DŘEVAŘSKÁ 11, 602 00 BRNO		