



Objekt provozní budovy
Pravý břeh Svatky

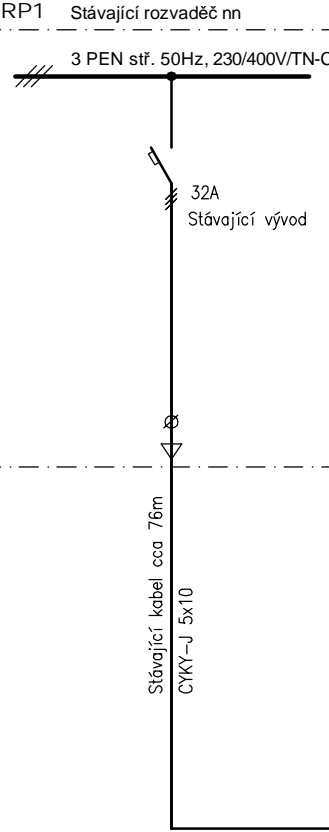

Strojovna jezu Rajhrad
Pravý břeh Svatky

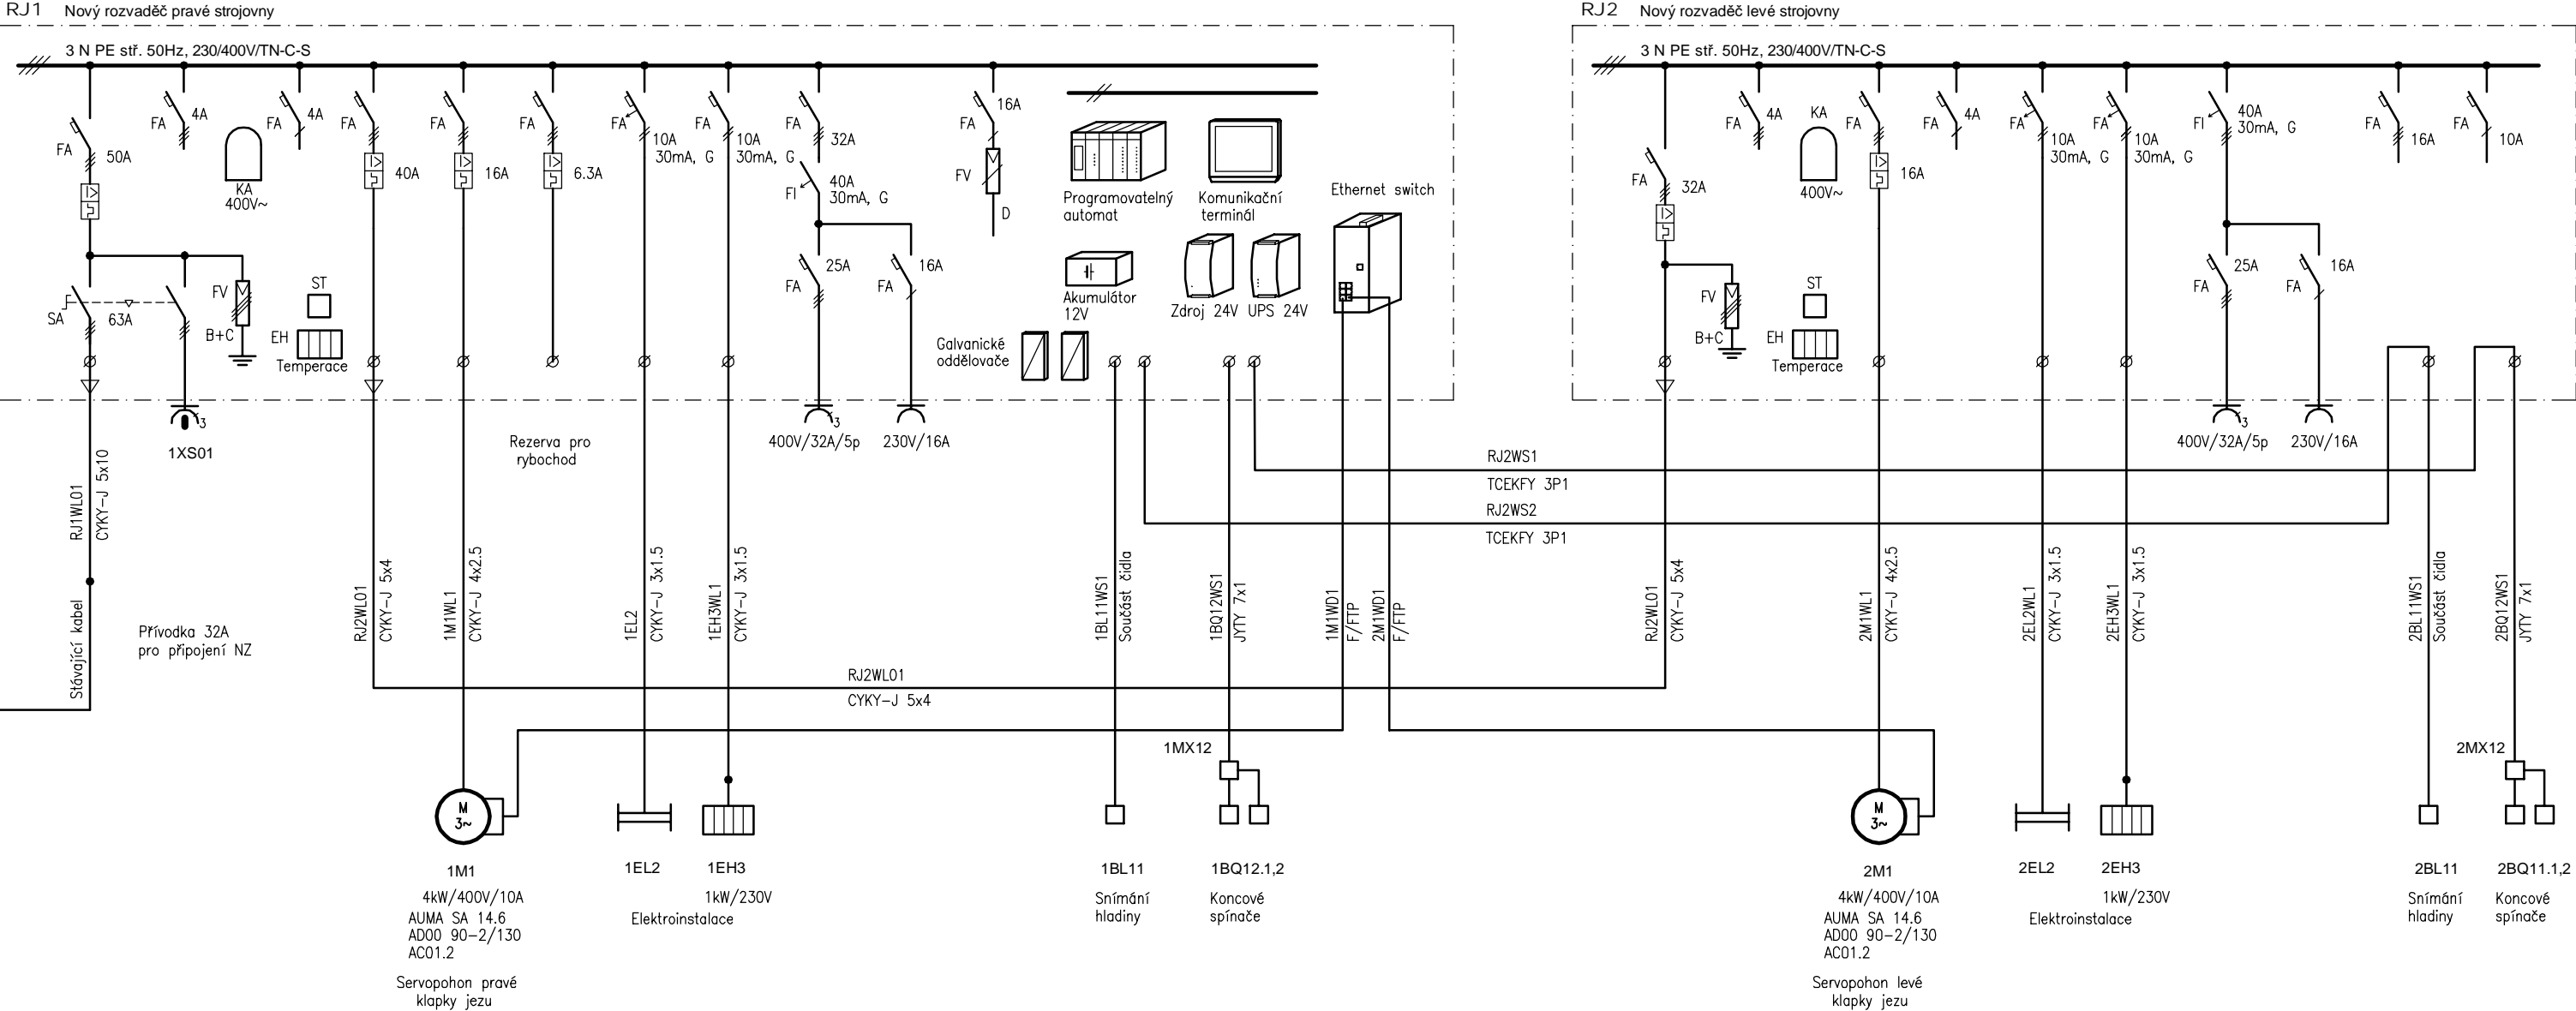

ČISTOPIS
Dokumentace pro provádění stavby

AQUATIS a.s. Botanická 834/56, 602 00 Brno		Tel: +420 541 554 111 Fax: +420 541 211 205	E-mail: info@aquatis.cz http://www.aquatis.cz
Zodpovědný projektant ING. DAVID PRACHAR	Hlavní inženýr projektu ING. DAVID PRACHAR	Vedoucí střediska ING. OLDŘICH NEUMAYER, CSc.	
Vypracoval ING. JOSEF MALÝ	Kontroloval ING. TOMÁŠ ROTH	Zakázkové číslo 3A16249.32.A01	
Datum PROSINEC 2022	Stupeň dokumentace DPS	Název souboru D.2.4.2_SCHEMA_DPS.dwg	
Akce			
REKONSTRUKCE LEVOBŘEŽNÍ ČÁSTI JEZU RAJHRAD - ř.km 27,430 PS 24 - HRADICÍ JEZOVÉ Klapky - TECHNOLOGICKÁ ČÁST ELEKTRO			
Příloha			
Měřítko -		Číslo přílohy D.2.4.2.	
Objednatel POVODÍ MORAVY, s.p., DŘEVAŘSKÁ 11, 602 00 BRNO			