




PŘÍČNÝ ŘEZ - L3 km 0,018
NADJEZÍ - LEVÝ BŘEH
OPĚRNÁ ZEĎ V MÍSTĚ PARKOVIŠTĚ
M 1 : 100

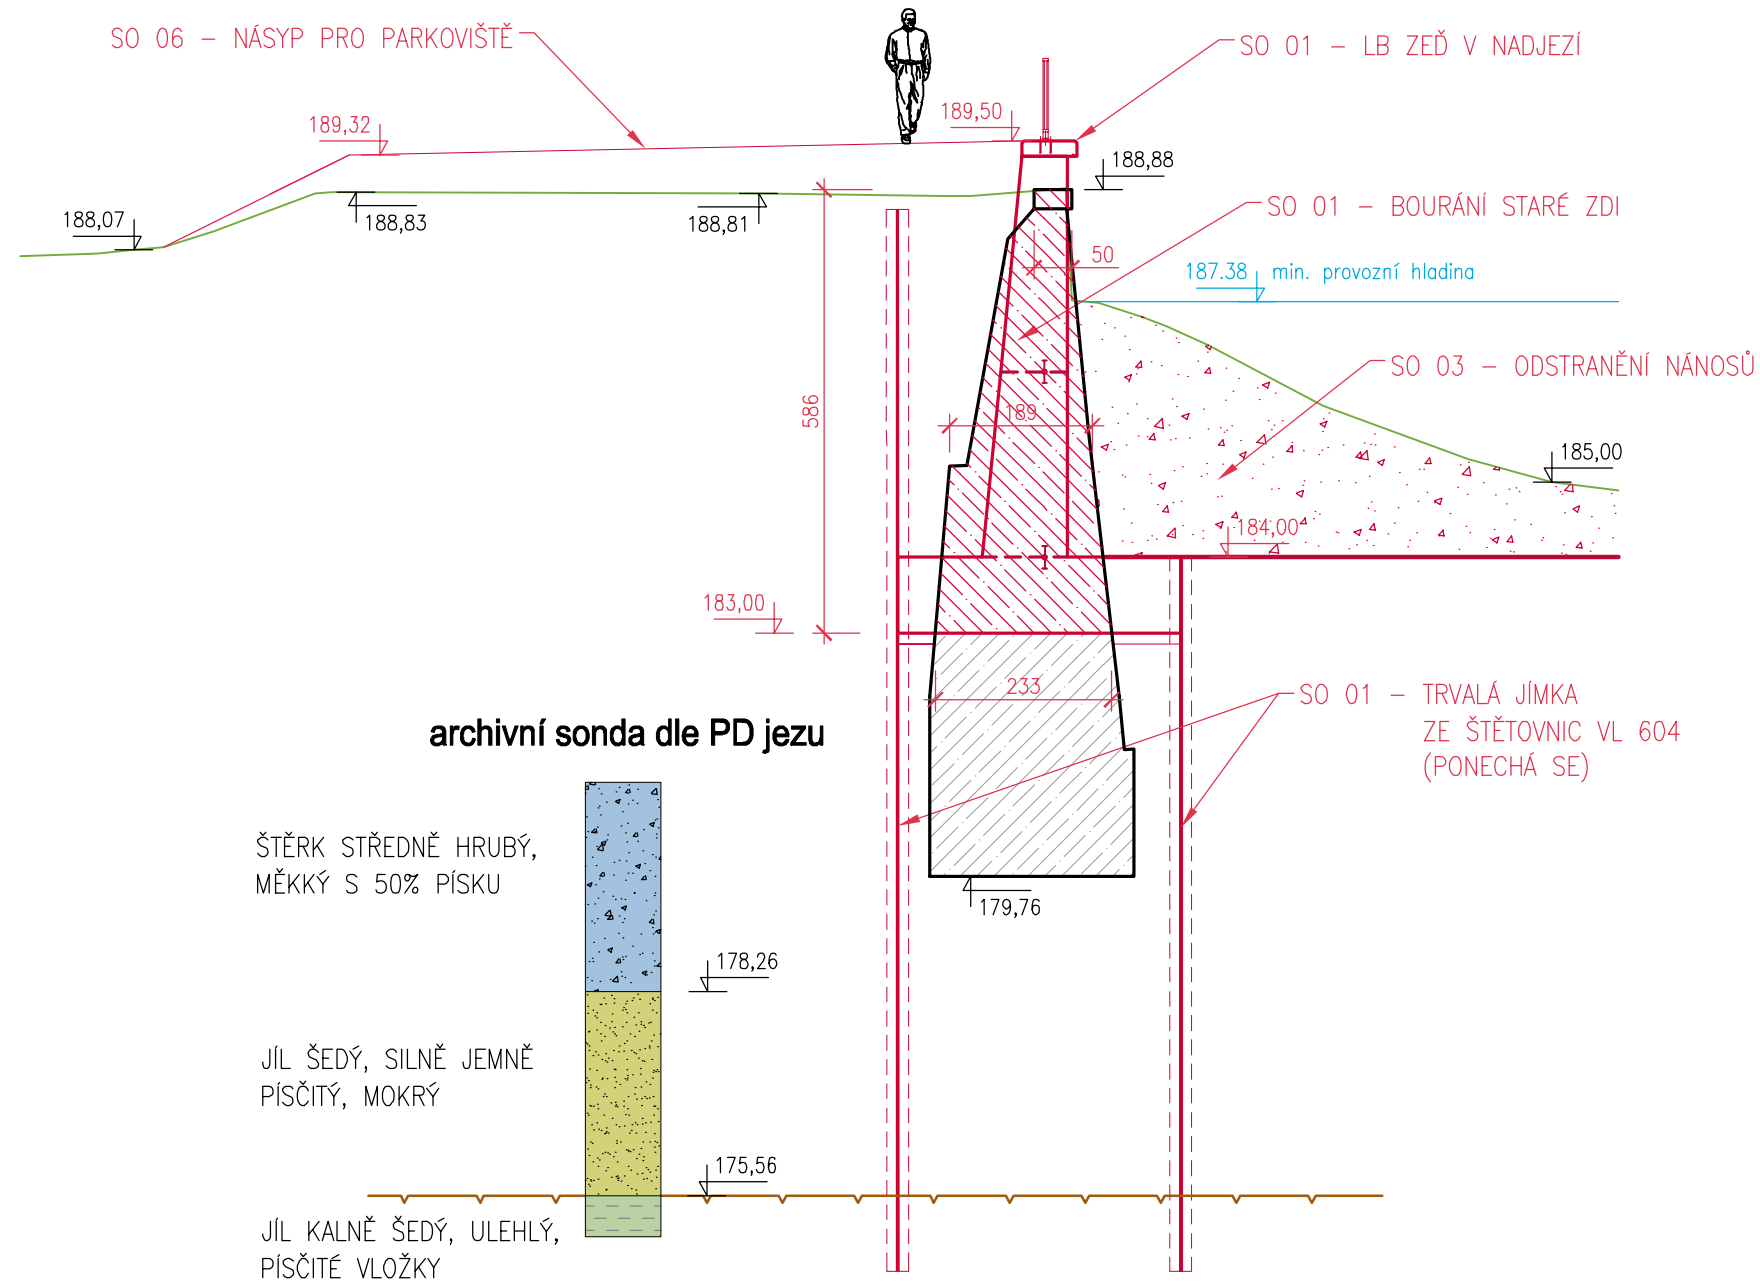

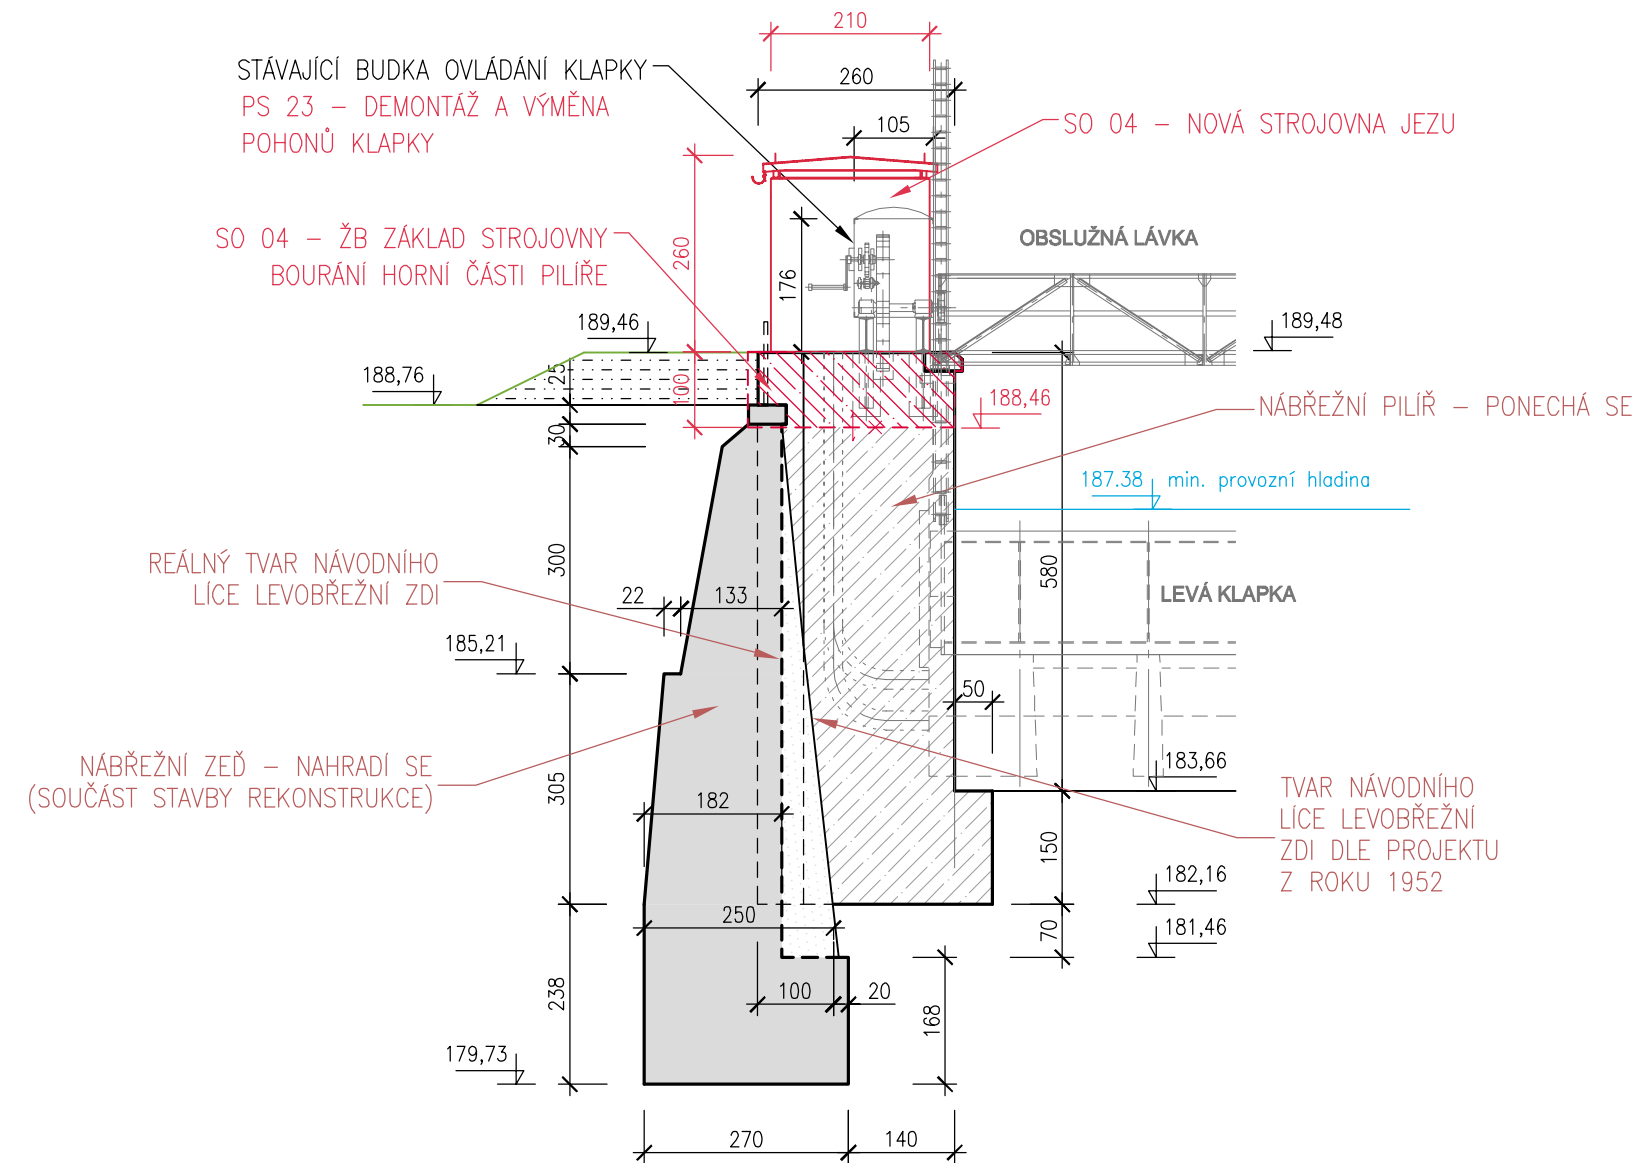


PŘÍČNÝ ŘEZ a - a
NADJEZÍ - LEVÝ BŘEH
KRAJNÍ PILÍŘ V MÍSTĚ STROJOVNÝ
M 1 : 100



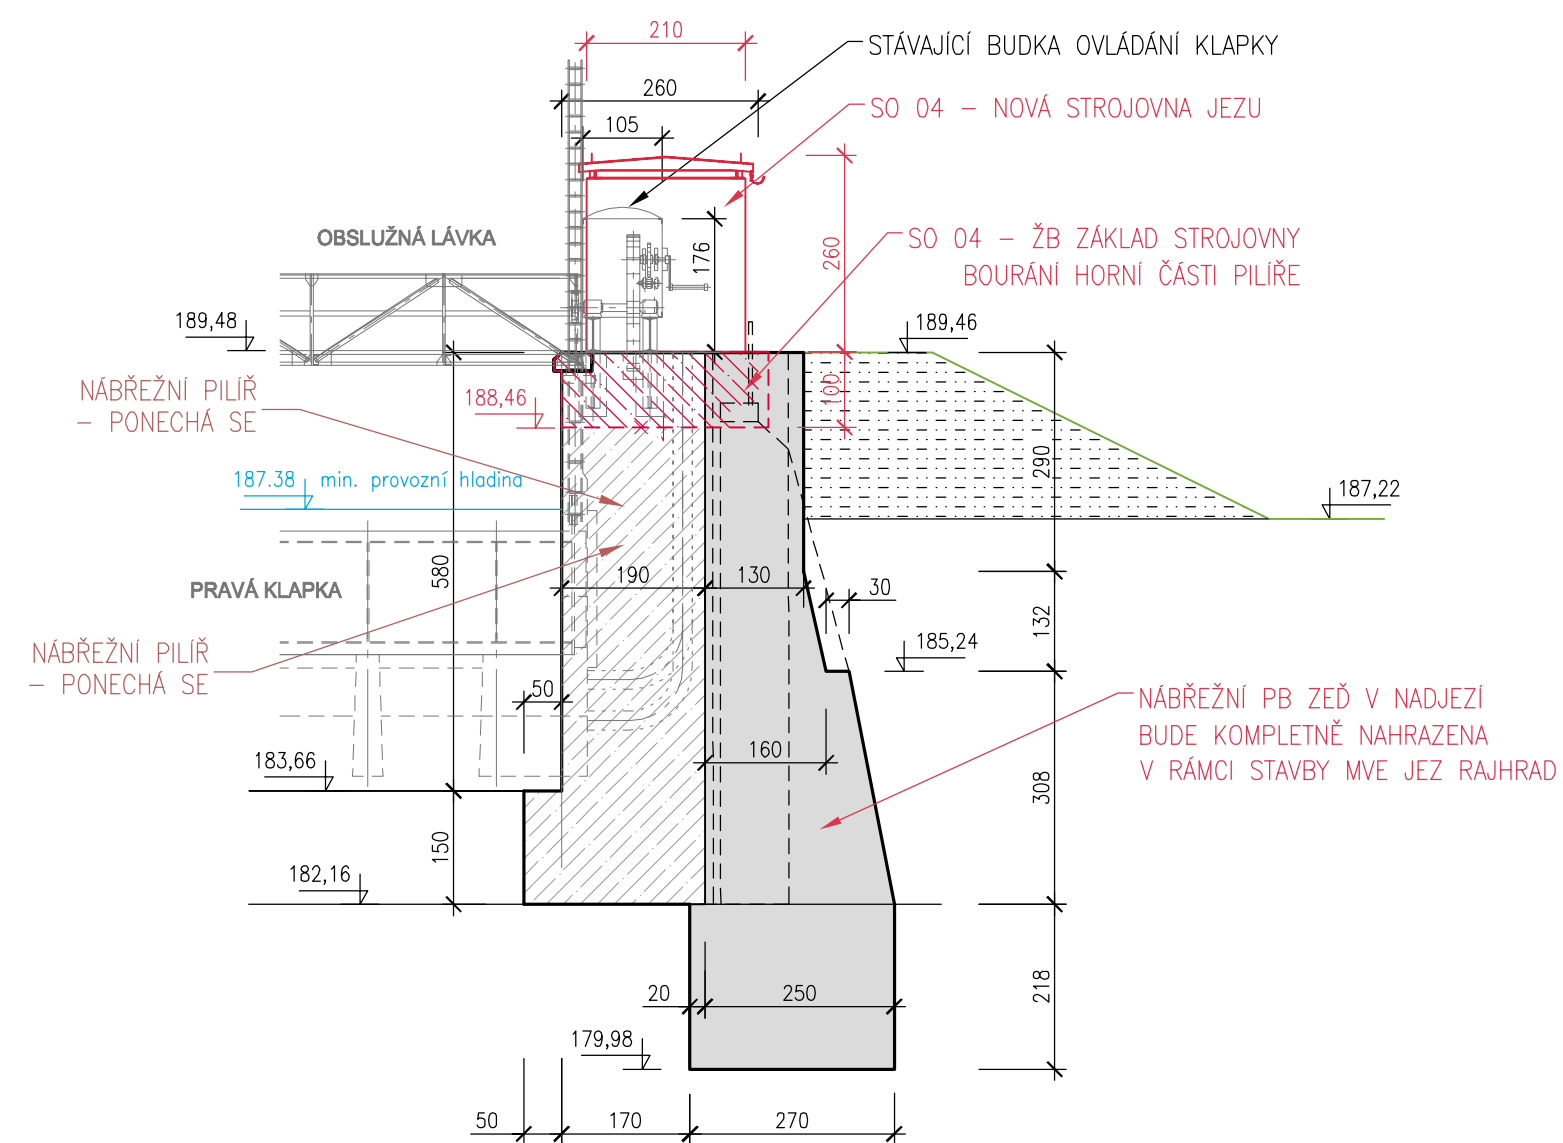PŘÍČNÝ ŘEZ b - b
NADJEŽÍ - PRAVÝ BŘEH
KRAJNÍ PILÍŘ V MÍSTĚ STROJOVNÝ
M 1 : 100




LEGENDA

- | | |
|---|--|
|  | BOURANÉ STÁVAJÍCÍ ŽB KONSTRUKCE (V ŘEZU) |
|  | PONECHANÉ STÁVAJÍCÍ ŽB KONSTRUKCE (V ŘEZU) |
|  | STÁVAJÍCÍ ŽB KONSTRUKCE (PŮVODNÍ JEZ) |

ČISTOPIS

Dokumentace pro provádění stavby

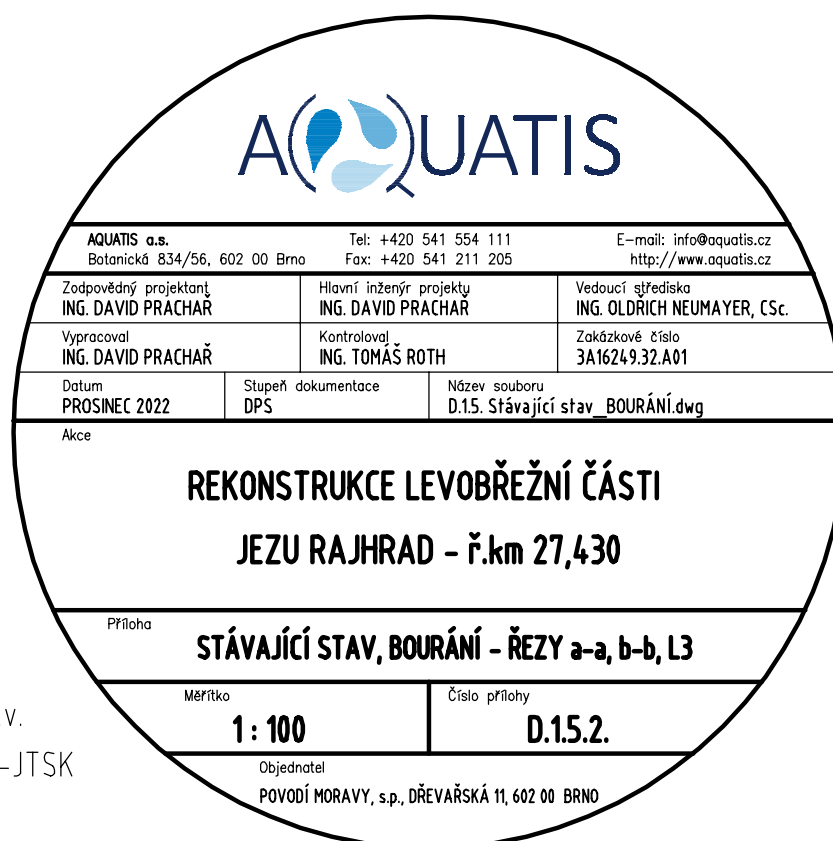

Kótování v cm
Výškový systém: Balt p.v.
Souřadnicový systém: S-JTSK