


KATASTRY
PARCELNÍ ČÍSLA
DRUH POVRCHU

1729/1	1728			
1728	1728			
NEZP.	OCHRANNÁ HRÁZ	SJEZD Z HRÁZE	NEZPEVNĚNO	

PODÉLNÝ PROFIL
M 1:1000/100

SO 03.5.1

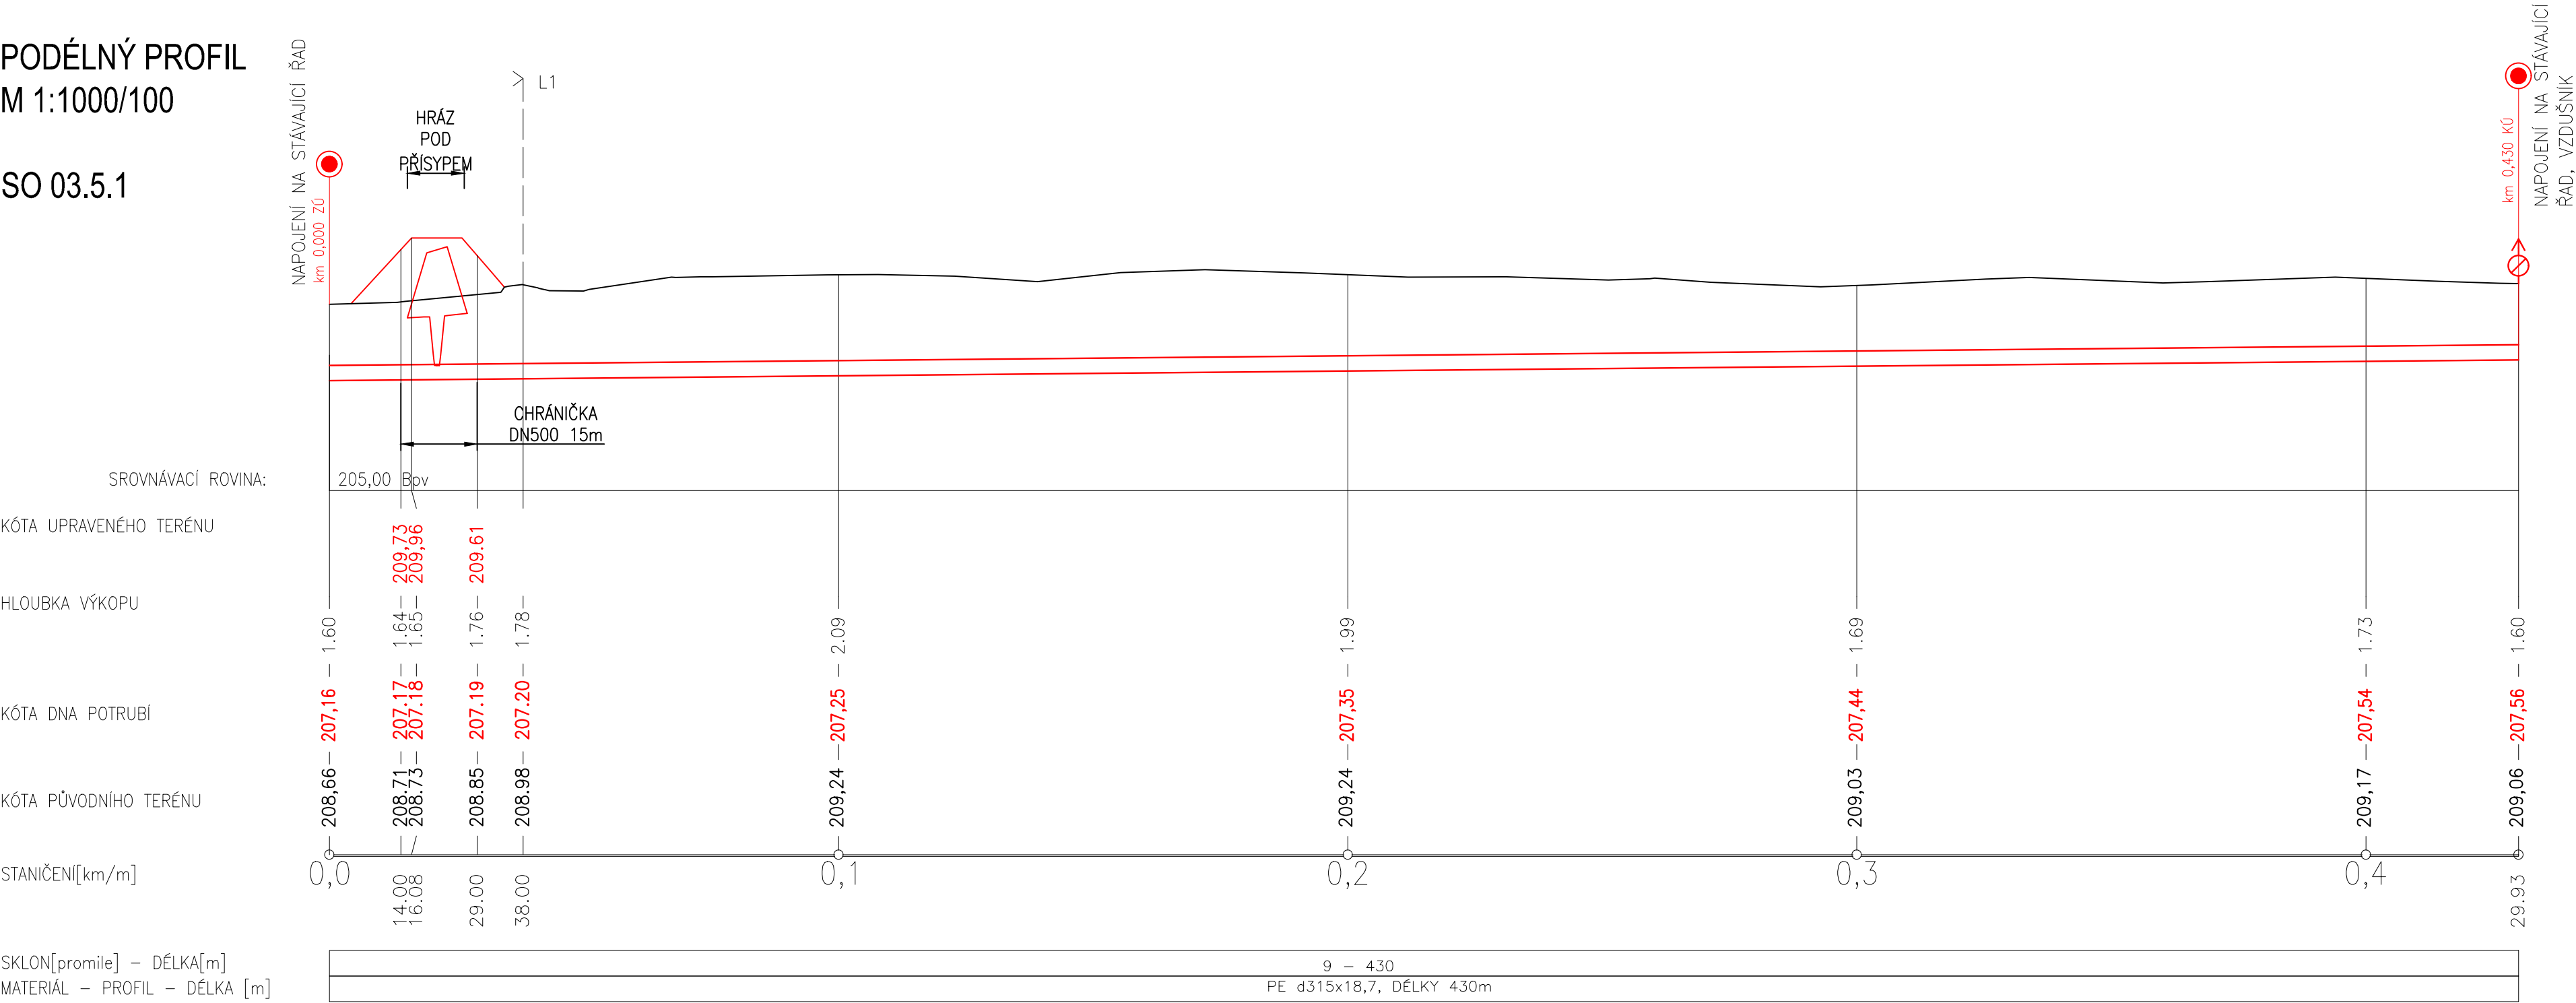

NÁZEV OBJEKTU		SO 03.5.1 - PŘELOŽKA POTRUBÍ ZÁVLAH	
	NÁZEV PŘÍLOHY		DATUM
	PODÉLNÝ PROFIL		12/ 2021
PŘÍLOHA č.			3