


KONSTRUKCE ZATRAVNĚNÉ CESTY PRO PĚŠÍ

Šterkové trávníky - travní pokryv

Vegetace (zatravnění)	VZ	
Svrchní vegetační nosná vrstva (šterkopísek 60%, zemina 40%)	ŠPZ	150 mm
Spodní vegetační nosná vrstva (šterkopísek 80%, zemina 20%)	ŠPZ	200 mm
Šterkopísek vytěžený v místě v mocnosti dle hloubky sejmutí ornice	ŠPv	max. 200 mm
CELKEM		max. 550 mm

Požadovaná minimální hodnota modulu přetvárnosti na zemní pláni $E_{def,2} = 30$ MPa.

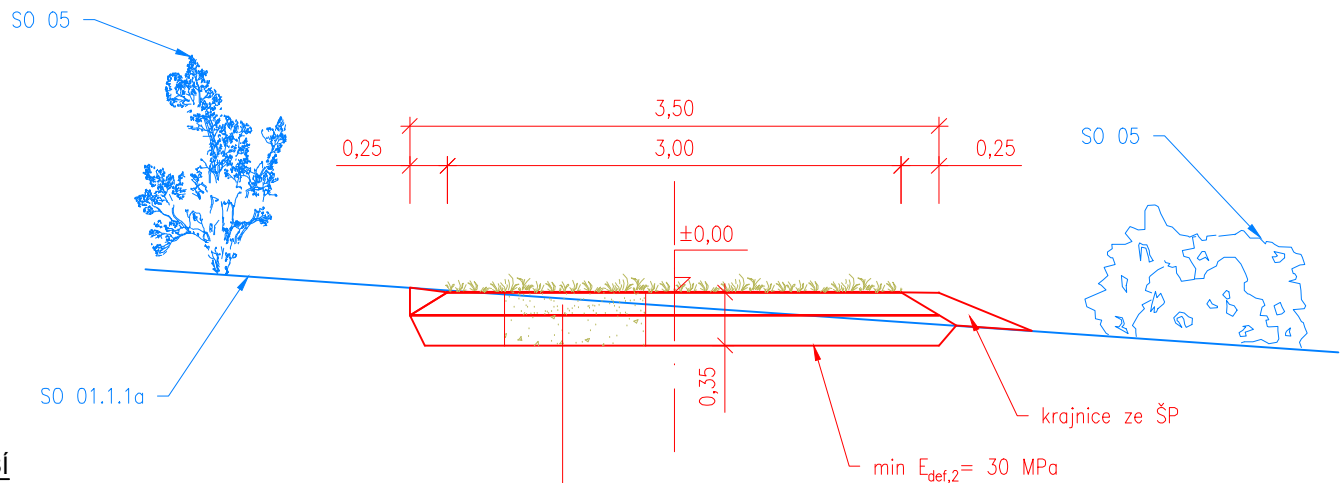


KONSTRUKCE ZATRAVNĚNÉ CESTY PRO PĚŠÍ

Šterkové trávníky - travní pokryv

Vegetace (zatravnění)	VZ	
Svrchní vegetační nosná vrstva (šterkopísek 60%, zemina 40%)	ŠPZ	150 mm
Spodní vegetační nosná vrstva (šterkopísek 80%, zemina 20%)	ŠPZ	200 mm
CELKEM		350 mm

Požadovaná minimální hodnota modulu přetvárnosti na zemní pláni $E_{def,2} = 30$ MPa.

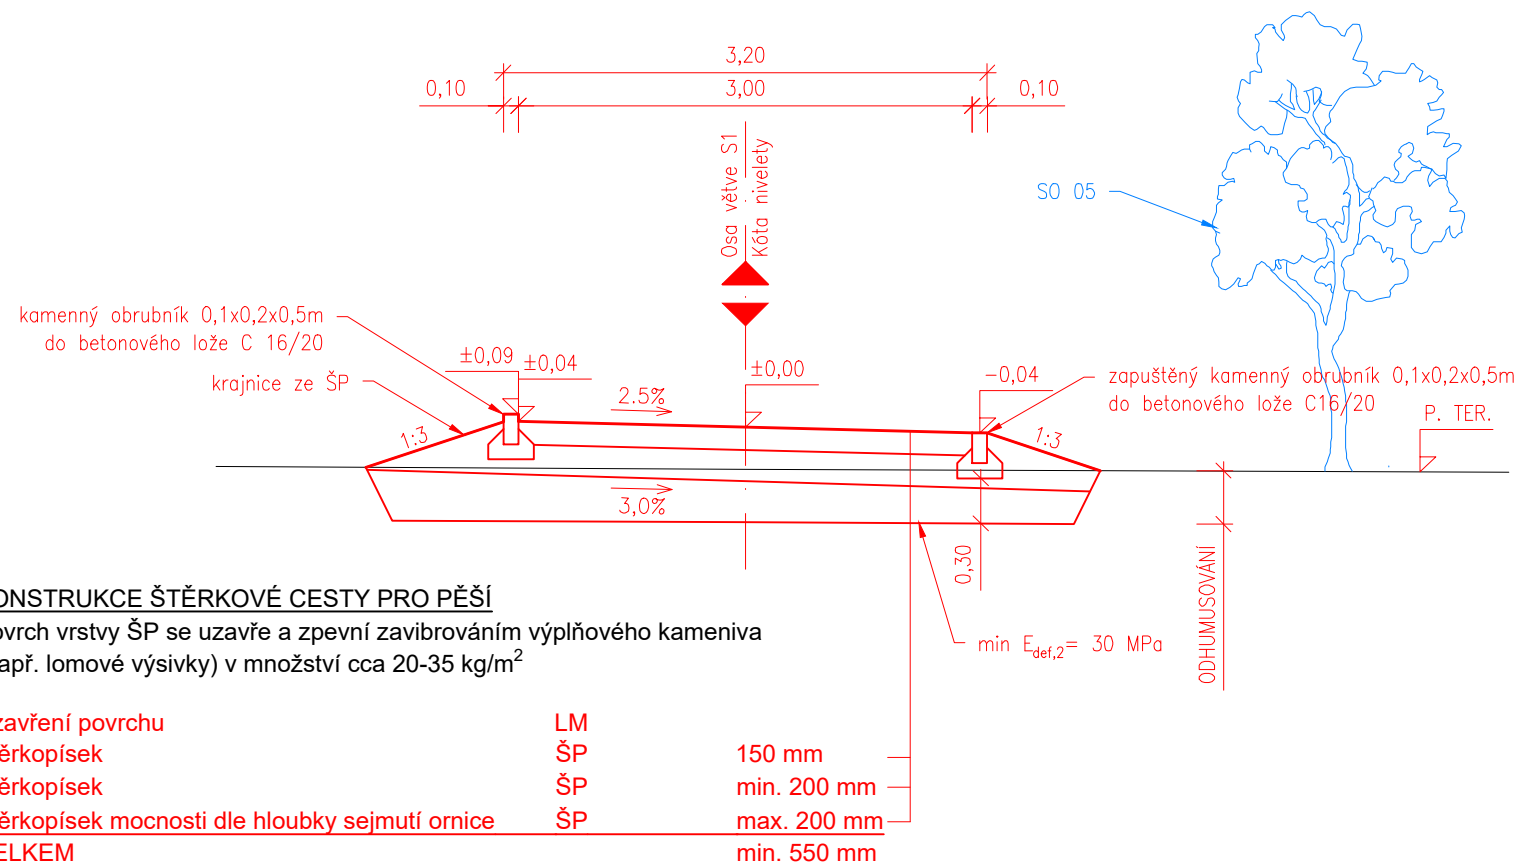

KONSTRUKCE ŠTERKOVÉ CESTY PRO PĚŠÍ

Povrch vrstvy ŠP se uzavře a zpevní zavibrováním výplňového kameniva (např. lomové výsivky) v množství cca 20-35 kg/m²

Uzavření povrchu	LM	
Šterkopísek	ŠP	150 mm
Šterkopísek	ŠP	min. 200 mm
Šterkopísek mocnosti dle hloubky sejmutí ornice	ŠP	max. 200 mm
CELKEM		min. 550 mm


Požadovaná minimální hodnota modulu přetvárnosti na zemní pláni $E_{def,2} = 30$ MPa.

OBJEDNATEL




POVODÍ MORAVY, s. p.
Dřevařská 11, 602 00, Brno

ZHOTOVITEL



DOPRAVOPROJEKT BRNO a.s.
Kounicova 271/13, 602 00 BRNO



HYCO PROJEKT a.s.
Preševská 55, 621 02 BRATISLAVA

SDRUŽENÍ-MORAVA-OLOMOUČ


AUTORIZACE:



SO 04.6

VÝŠKOVÝ SYSTÉM : Bpv

SOUŘADNICOVÝ SYSTÉM : S-JTSK

ŘEDITEL ATELIERU		ING. VLADIMÍR NAVRÁTIL		<div></div> <div>Kounicova 271/13, 602 00 BRNO</div>
HLAVNÍ INŽENÝR PROJEKTU		ING. JOZEF KRČMÁRIK		
ZODPOVĚDNÝ PROJEKTANT		ING. PETR HUŠÁK		
VYPRACOVAL		ING. KAREL KOSEK		
KONTROLOVAL		ING. VLADIMÍR NAVRÁTIL		
<div>NÁZEV AKCE</div> <div>Morava, km 230,728-231,934- přírodě blízká PO na pravém břehu a napojení levobřežního ramene</div> <div>NÁZEV OBJEKTU</div> <div>SO 04.6 STEZKY PRO PĚŠÍ V RÁMCI HOLICKÉHO LESA</div>				<div>DATUM</div> <div>12/2021</div> <div>FORMÁT</div> <div>4A4</div> <div>MĚŘITKO</div> <div>1:50</div> <div>Č. ZAKÁZKY</div> <div>19-036</div> <div>ÚČEL</div> <div>DUSP</div>
<div>PŘÍLOHA</div> <div>VZOROVÉ PŘÍČNÉ ŘEZY</div>				<div>Č. SOUPRAVY</div> <div>Č. PŘÍLOHY</div> <div>4</div>