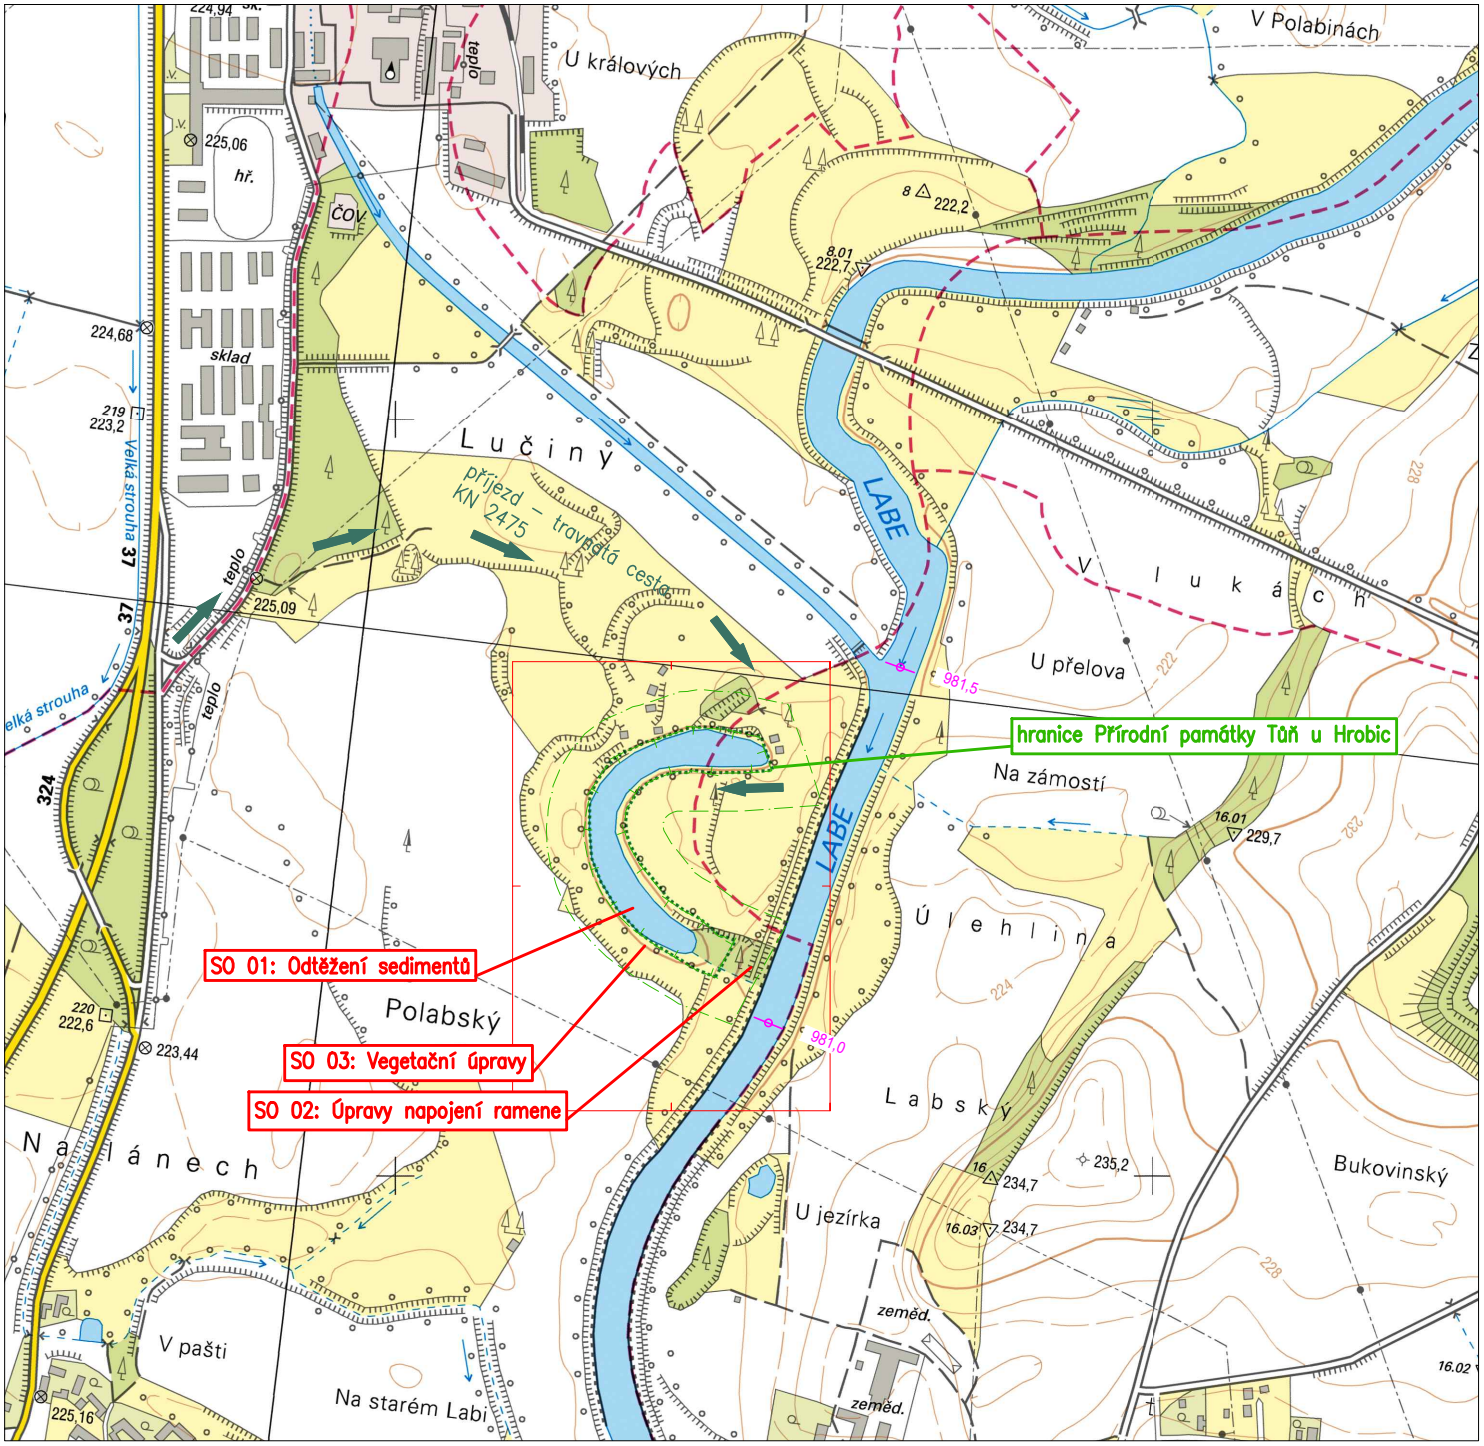

FORMÁT 1xA4

Ved. odd. proj.	Ing. Petr VÁVRA		**Autor. ing.**	Ing. Petr KUNC	
Zodp. proj.	Ing. Petr KUNC		**Kreslil**	Ing. Petr KUNC	
Kraj: Pardubický	**Obec:** Hrobice, Dříteč		**K.Ú.:** Hrobice, Dříteč		
Investor: Povodí Labe, státní podnik - OIČ, Hradec Králové					

Povodí Labe, státní podnik
Víta Nejedlého 951/8
Slezské Předměstí
500 03 Hradec Králové
POVODÍ LABE

Název akce:

Labe, revitalizace odstaveného ramene Tůň u Hrobic

Datum	březen 2019
Stupeň	DSJ
Pořadové číslo	3587
Číslo stavby 239190009	**Č. přílohy**
Měřítko 1 : 10 000	**C.2**

Příloha:

Přehledná situace