


ROZVODNICE RT1



SOUSTAVA 3x400V, 50Hz, TNS

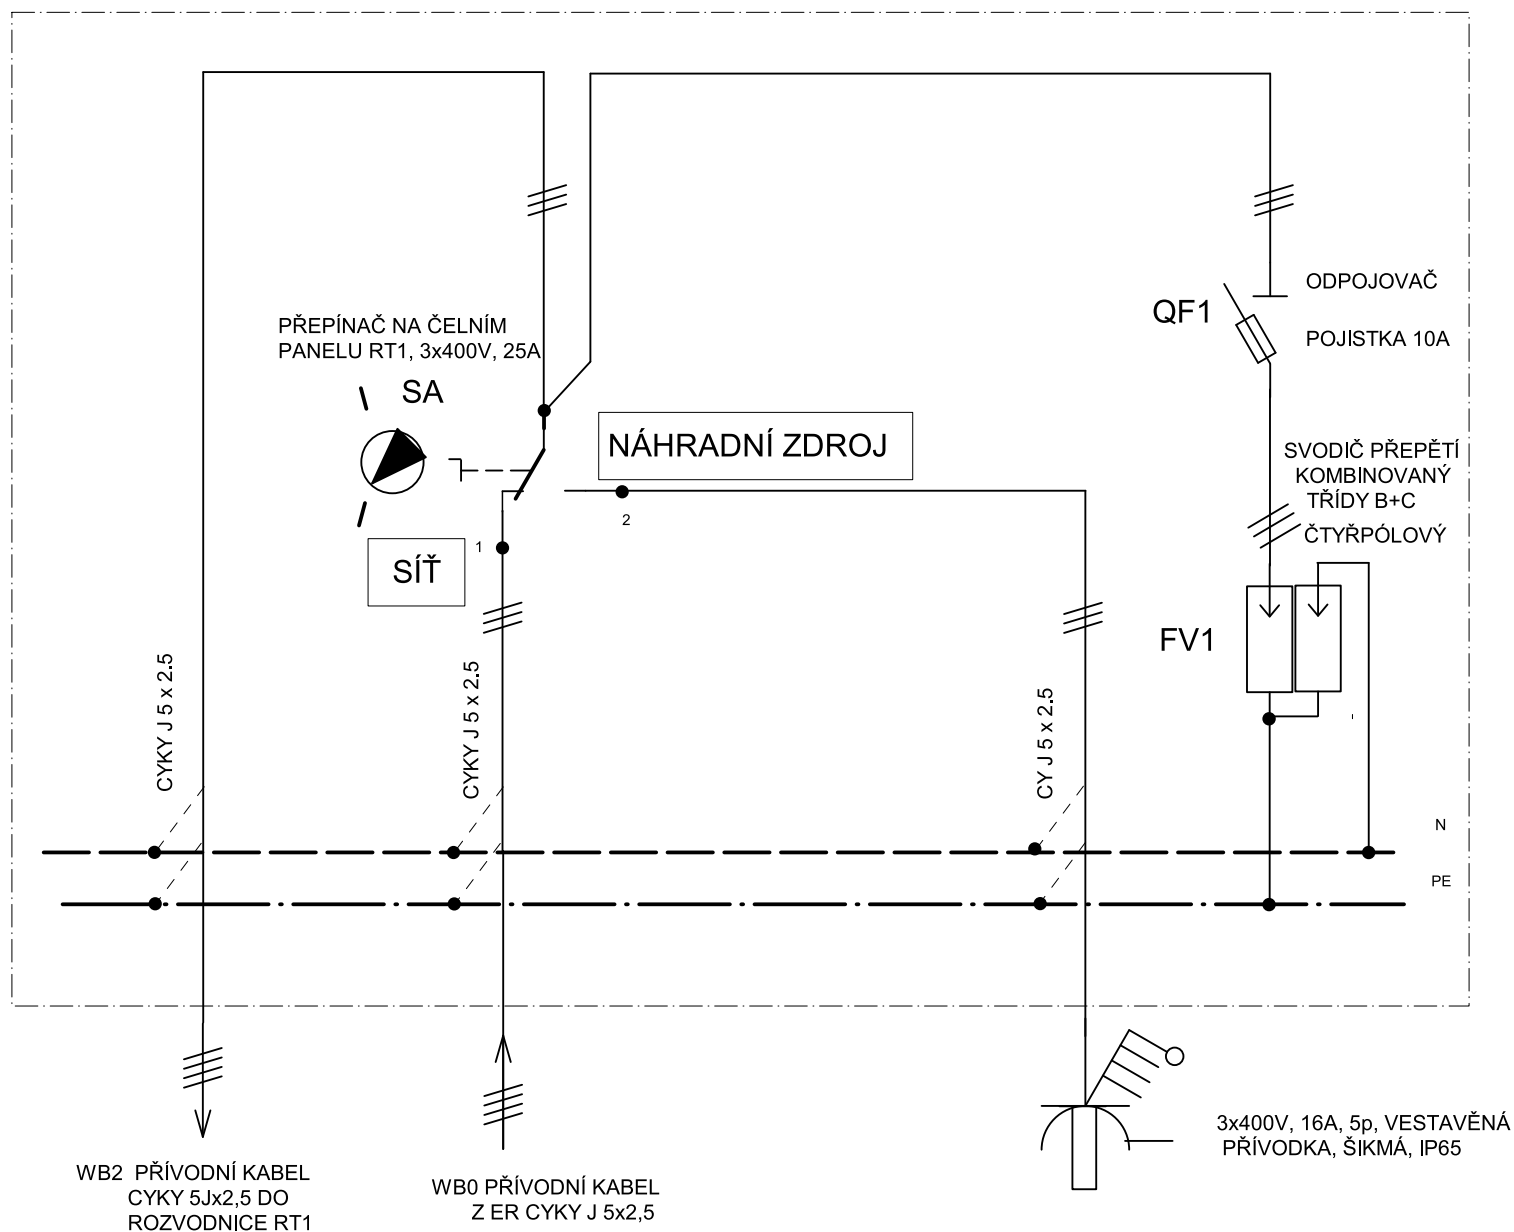

ELEKTROTECHNIKA

Ing. František Roháček
Suchý Vršek 2133/11
158 00 Praha 5
tel.: 603475649
mail: rohacekf@seznam.cz

Projektant: Ing. František Roháček

STAVBA:
ODLEHČOVACÍ VĚTEV ALBY,
TÝNIŠTĚ NAD ORLÍCÍ
REKONSTRUKCE STAVIDEL, Ř.KM 0,128
Objekt : SO2 ELEKTRICKÉ ZAŘÍZENÍ

Název:
ROZVODNICE RT1
PŘEPÍNAČ SÍŤ - NÁHRADNÍ ZDROJ

Vypracoval: Ing. František Roháček

Objednatel:
VRV VODOHOSPODÁŘSKÝ
ROZVOJ A VÝSTAVBA a.s.
NÁBŘEŽNÍ 4
150 56 PRAHA 5

Stupeň: **DSP**

Výkres číslo: **E3**

Datum:
17.06.2018

Číslo zakázky:
24/18 E