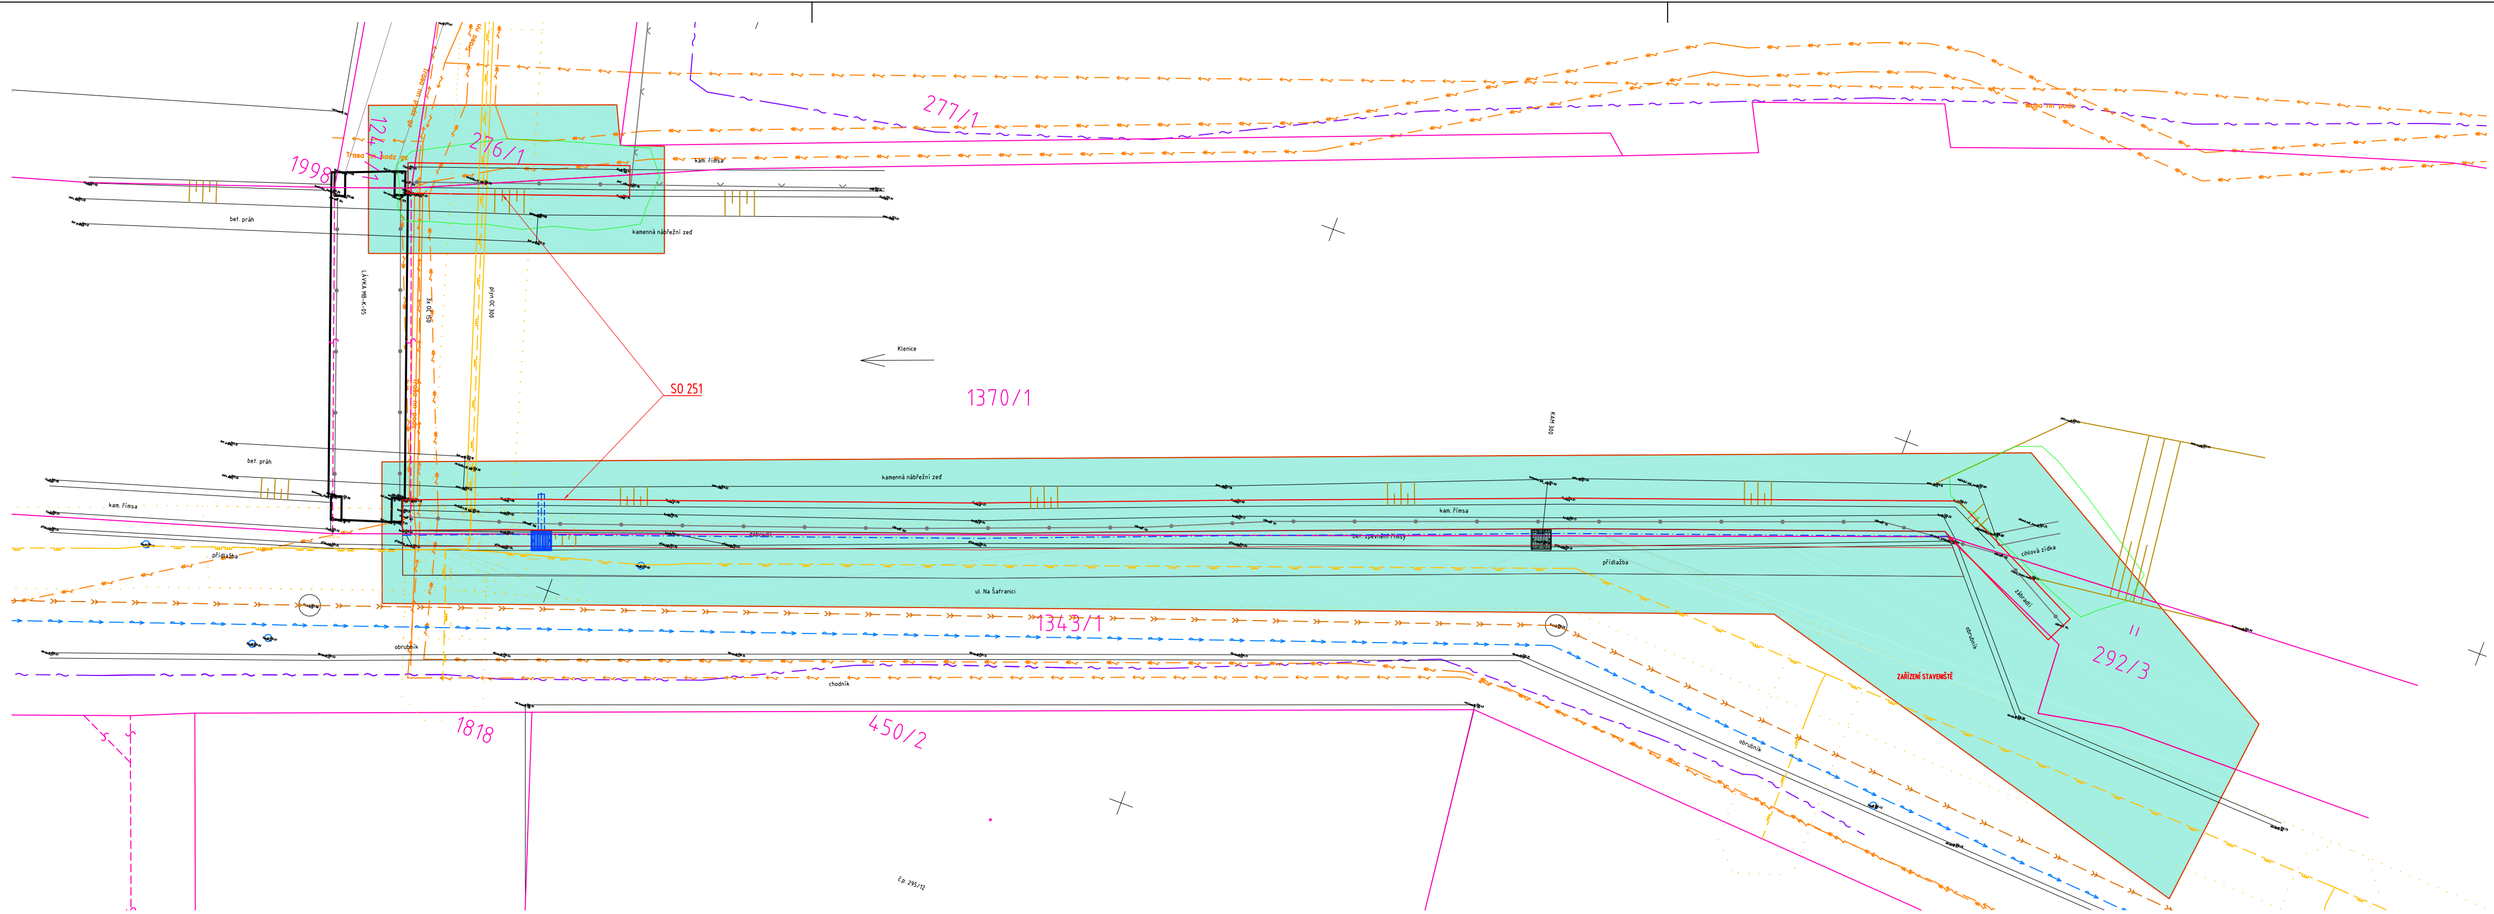

LEGENDA BAREV ZÁBORŮ:

- ZÁBOR TRVALÝ - LESNÍ PŮDY
- ZÁBOR TRVALÝ - ZEMĚDĚLSKÉ PŮDY
- ZÁBOR TRVALÝ - OSTATNÍ PLOCHY
- ZÁBOR DOČASNÝ NAD 1 ROK -ZEMĚDĚLSKÉ PŮDY
- ZÁBOR DOČASNÝ NAD 1 ROK - OSTATNÍ PLOCHY
- ZÁBOR DOČASNÝ DO 1 ROKU

KATASTRÁLNÍ HRANICE

VÝPIS DOTČENÝCH POZEMKŮ:

276/1	MĚSTSKÁ SPOLEČNOST SPORTOVNÍ A REAKREAČNÍ AREÁLY
292/3	MĚSTO MLADÁ BOLESLAV
1247/1	MĚSTO MLADÁ BOLESLAV
1343/1	MĚSTO MLADÁ BOLESLAV
1370/1	POVODÍ LABE, S.P.

OPRAVY PARAPETNÍCH ŘÍMSOVÝCH KVÁDRŮ

PLOCHY OPRAV VOZOVKY

PLOCHY OSDSTRANĚNÍ ZELENĚ

Název akce :

KLENICE, OPRAVA ŘÍMS A ZÁBRADLÍ, Ř. KM 0,870-0,900

Investor:	Generální projektant:
Povodí Labe, státní podnik Víta Nejedlého 951/8, Slezské předměstí 500 03 Hradec Králové	VANER s. r. o. PROJEKTOVÁ KANCELÁŘ V Horkách 101/1 460 07 Liberec 9 tel.: 485 152 532

Název části :	Označení části :
PŘÍLOHY	F

Název oddílu :	Označení oddílu :
ZÁBOROVÝ ELABORÁT	F.1

VANER s. r. o. PROJEKTOVÁ KANCELÁŘ	Vypracoval	ING.J.BÁRTA	zak. číslo	23-01-005
	Zodp. projektant	ING.J.VANER	datum	09/2023
	Techn. kontrola	ING.T.HUMPAL	stupeň	DSJ
	Investor	POVODÍ LABE, STÁTNÍ PODNIK	měřítko	1:100
Adresa : V Horkách 101/1, 460 07 Liberec 9, tel.: 485 152 532	Příloha : VÝKRES		č. přílohy: 2	paré: