


1:1000

$$\frac{1}{2} \cdot h_l = 1.0$$

DETAIL PŘECHODU SILNICE:

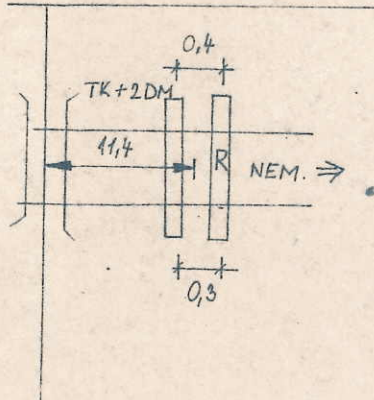

OLOMOUČ

1:1000

L. 78

ŘEZA-A

5 33


MPSD 01 Gottwaldov




# NEMILANY- -SLAVONÍN

1:1000


hl. = 1,0

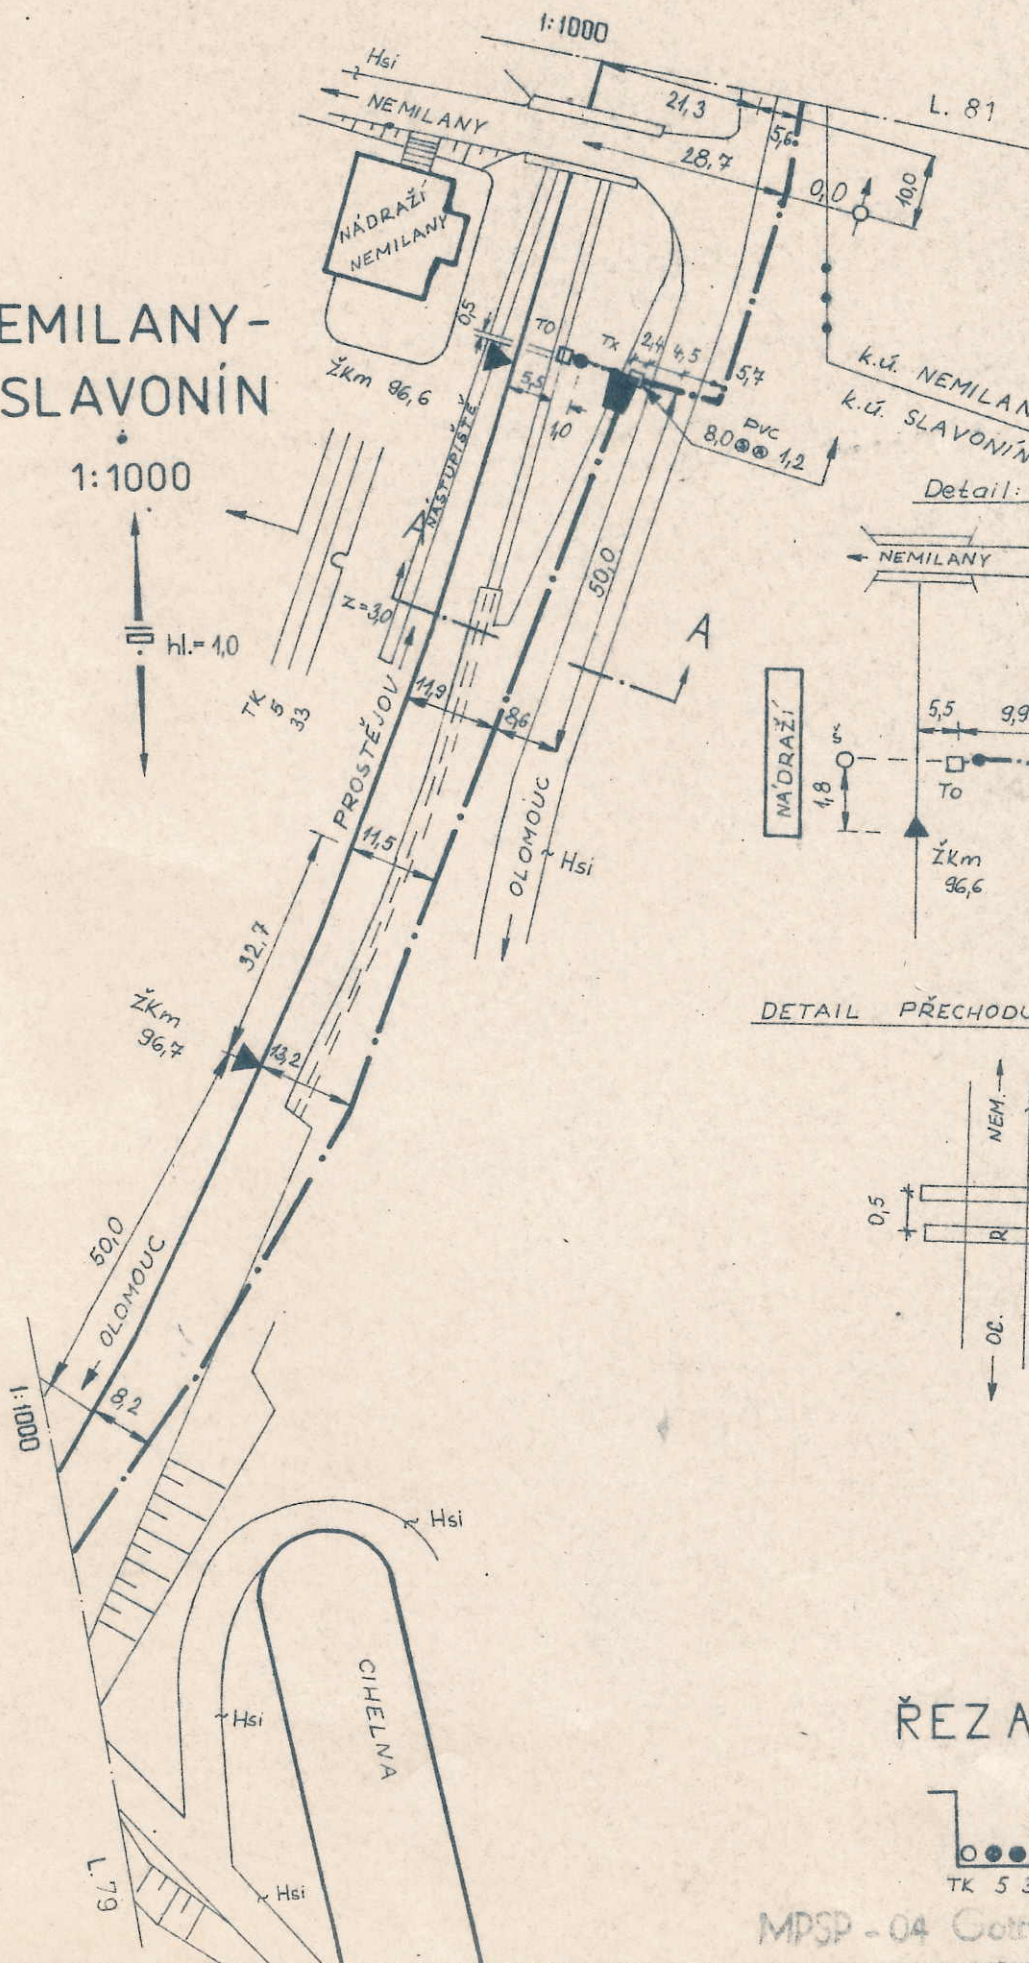


Detail:

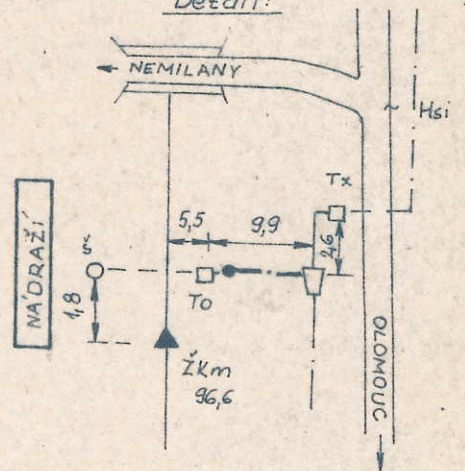

DETAIL PŘECHODU CESTY

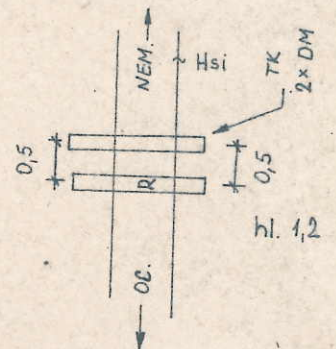

ŘEZA A-A

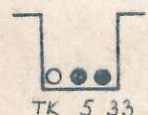

MPSP - 04 Gottwaldov