



naše značka
5002725896
vyřizuje
Milena Jurmanová
datum
13.12.2022

Ing. František Marcián
Za Sokolovnou 323
66461 Rajhradice

Věc:

DVT Nemilanka Nemilany, těžení nánosů a oprava toku-VRÁCENÍ ŽÁDOSTI

K.ú. - p.č.: Nemilany, Slavonín, Kožušany

Stavebník: Povodí Moravy, s.p., Dřevařská 932/11, 60200 Brno

Účel stanoviska: Povolení stavby - stavební režim (ÚR+SP)

GasNet, s.r.o., jako provozovatel distribuční soustavy (PDS) a technické infrastruktury, zastoupený GasNet Služby, s.r.o., vydává toto stanovisko:

UPOZORNĚNÍ: Vaše stavba byla zařazena do režimu se zvýšeným dozorem nad stavební činností v ochranném a bezpečnostním pásmu PZ. Důkladně se prosím seznamte s obsahem stanoviska, proveďte oznámení o zahájení stavební činnosti, objednejte si vytyčení a postupujte podle pokynů uvedených ve stanovisku. Společnost GasNet s.r.o. požaduje přizvat ke kontrole provedení stavební činnosti a zda nedošlo k poškození majetku společnosti. Pokud nedojde ke splnění těchto povinností bude společnost GasNet s.r.o. nucena zahájit řízení o narušení ochranného pásma PZ a nebude souhlasit s užíváním Vaší stavby.

Stanovisko odboru EPZ - VTL (Ing. Martin Majkut):

Toto stanovisko je pouze informativní a nelze ho použít pro jednání s orgány státní správy.

VÁMI PŘEDLOŽENOU ŽÁDOST PROZATÍM NELZE POSOUDIT S NÁSLEDUJÍCÍM ODŮVODNĚNÍM:

Nedodání projektové dokumentace se zákresem polohy stávajícího VTL plynovodu DN 300, který se v zájmové oblasti nachází – naše zařízení je nutno zakreslit do projektové dokumentace stavebního záměru (cca v KM 0,510). Dále požadujeme předložit technickou zprávu s popisem a řez v místě styku.

Novou žádost prosím opětovně zaevidujte přes naše webové stránky

<https://dpo.gasnet.cz/zadost-o-stanovisko>.

K Vašemu požadavku sdělujeme, že v oblasti plánované stavby (dle předložené situace EMP), se nachází vysokotlaký (dále jen VTL) plynovod DN 300, vč. souvisejícího příslušenství.

Ochranné pásmo VTL plynovodu je 4 m na obě strany od plynovodu.
Bezpečnostní pásmo VTL plynovodu DN 300 je 40 m na obě strany od plynovodu.

Ochranné pásmo slouží k zajištění bezpečného a spolehlivého provozu plynárenského zařízení. Bezpečnostní pásmo slouží k zamezení nebo zmírnění účinků případných havárií plynových zařízení a k ochraně života, zdraví, bezpečnosti a majetku osob.

GasNet Služby, s.r.o.

Plynárenská 499/1 · Zábřovice · 602 00 Brno · T 555 90 10 10 · www.gasnet.cz

IČ: 27935311 · DIČ: CZ27935311

Zápis do obchodního rejstříku: Krajský soud v Brně, sp. zn. C 57165, dne 26. 7. 2007

Certificate of incorporation: Regional Court in Brno, ref. number C 57165, on 26th July 2007

Zákaznická linka GasNet 555 90 10 10, info@gasnet.cz, www.gasnet.cz

Požadavky na zpracovatele PD:

1. Projektovou dokumentaci řešit v souladu se zákonem číslo 458/2000 Sb. (energetický zákon), ČSN EN 1594, TPG 700 03 a TPG 702 04 (Technická pravidla Gas) a v souladu s vyhláškou č. 499/2006 Sb.
2. PD na výše uvedenou stavbu - stavební záměr se zakresleným stávajícím plynárenským zařízením a zakótováním nových staveb vůči němu bude předložena GasNet Služby, s.r.o. k posouzení.
3. V případě potřeby, Vám již v průběhu zpracování projektové dokumentace, naše stávající zařízení vytyčíme <https://dpo.gasnet.cz/zadost-o-vytyceni>
4. V případě Vašeho zájmu o digitální formu poskytnutí aktuální polohy výše uvedených plynárenských zařízení v zájmovém prostoru je možné se obrátit na oddělení dokumentace sítí www.gasnet.cz/cs/zadost-o-vektorova-data/
5. STANOVISKO NESLOUŽÍ PRO POVOLENÍ REALIZACE PŘEDMĚTNÉ STAVBY AROVNĚŽ NENAHRAZUJE VYJÁDŘENÍ K PROJEKTOVÉ DOKUMENTACI (dále jen PD).

Na základě předložení návrhu PD se zákresem a zakótováním našeho zařízení bude naše stanovisko upřesněno.

stanovisko EPZ-STL,NTL (Jurmanová Milena):

PODMÍNKY PRO PRÁCE V OCHRANNÉ PÁSMU STL,NTL PLYNOVODU VÁM BUDOU STANOVENY AŽ PO SPLNĚNÍ VÝŠE UVEDENÉHO ING.MAJKUT

Z VÝŠE UVEDENÝCH DŮVODŮVÁM ŽÁDOST VRACÍME ZPĚT

TOTO STANOVISKO NEVYJADŘUJE SOUHLAS SE STAVEBNÍ ČINNOSTÍ V OCHRANNÉM PÁSMU PZ A NELZE HO POUŽÍT PRO PROJEDNÁNÍ SE STAVEBNÍM ÚŘADEM.

Za správnost a úplnost dokumentace předložené s žádostí včetně jejího souladu s platnými předpisy plně zodpovídá její zpracovatel. Stanovisko nenahrazuje případná další stanoviska k jiným částem stavby.

V případě další korespondence nebo jednání (např. změna stavby) uvádějte naši značku - 5002725896 a datum tohoto stanoviska. Kontakty jsou k dispozici na <https://www.gasnet.cz/cs/kontakt-system/>.



GasNet, s.r.o.
zastoupená společností GasNet Služby, s.r.o., IČ 27935311
Milena Jurmanová
Technik externích požadavků-Morava
Oddělení zpracování ext.požadavků-Morava
MILENA.JURMANOVA@GASNET.CZ




Zažádejte o vytyčení

Přílohy: Orientační zakres plynárenského zařízení, Detailní zakres plynárenského zařízení, Ověřená příloha žadatele

Příloha: Orientační zákres plynárenského zařízení. Tato příloha je nedílnou součástí stanoviska č. 5002725896 ze dne 13.12.2022.

Provozovatel DS: GasNet, s.r.o.; Stavebník: Povodí Moravy, s.p., Dřevařská 932/11, 60200 Brno. K.ú.: Nemilany, Slavonín, Kožušany.

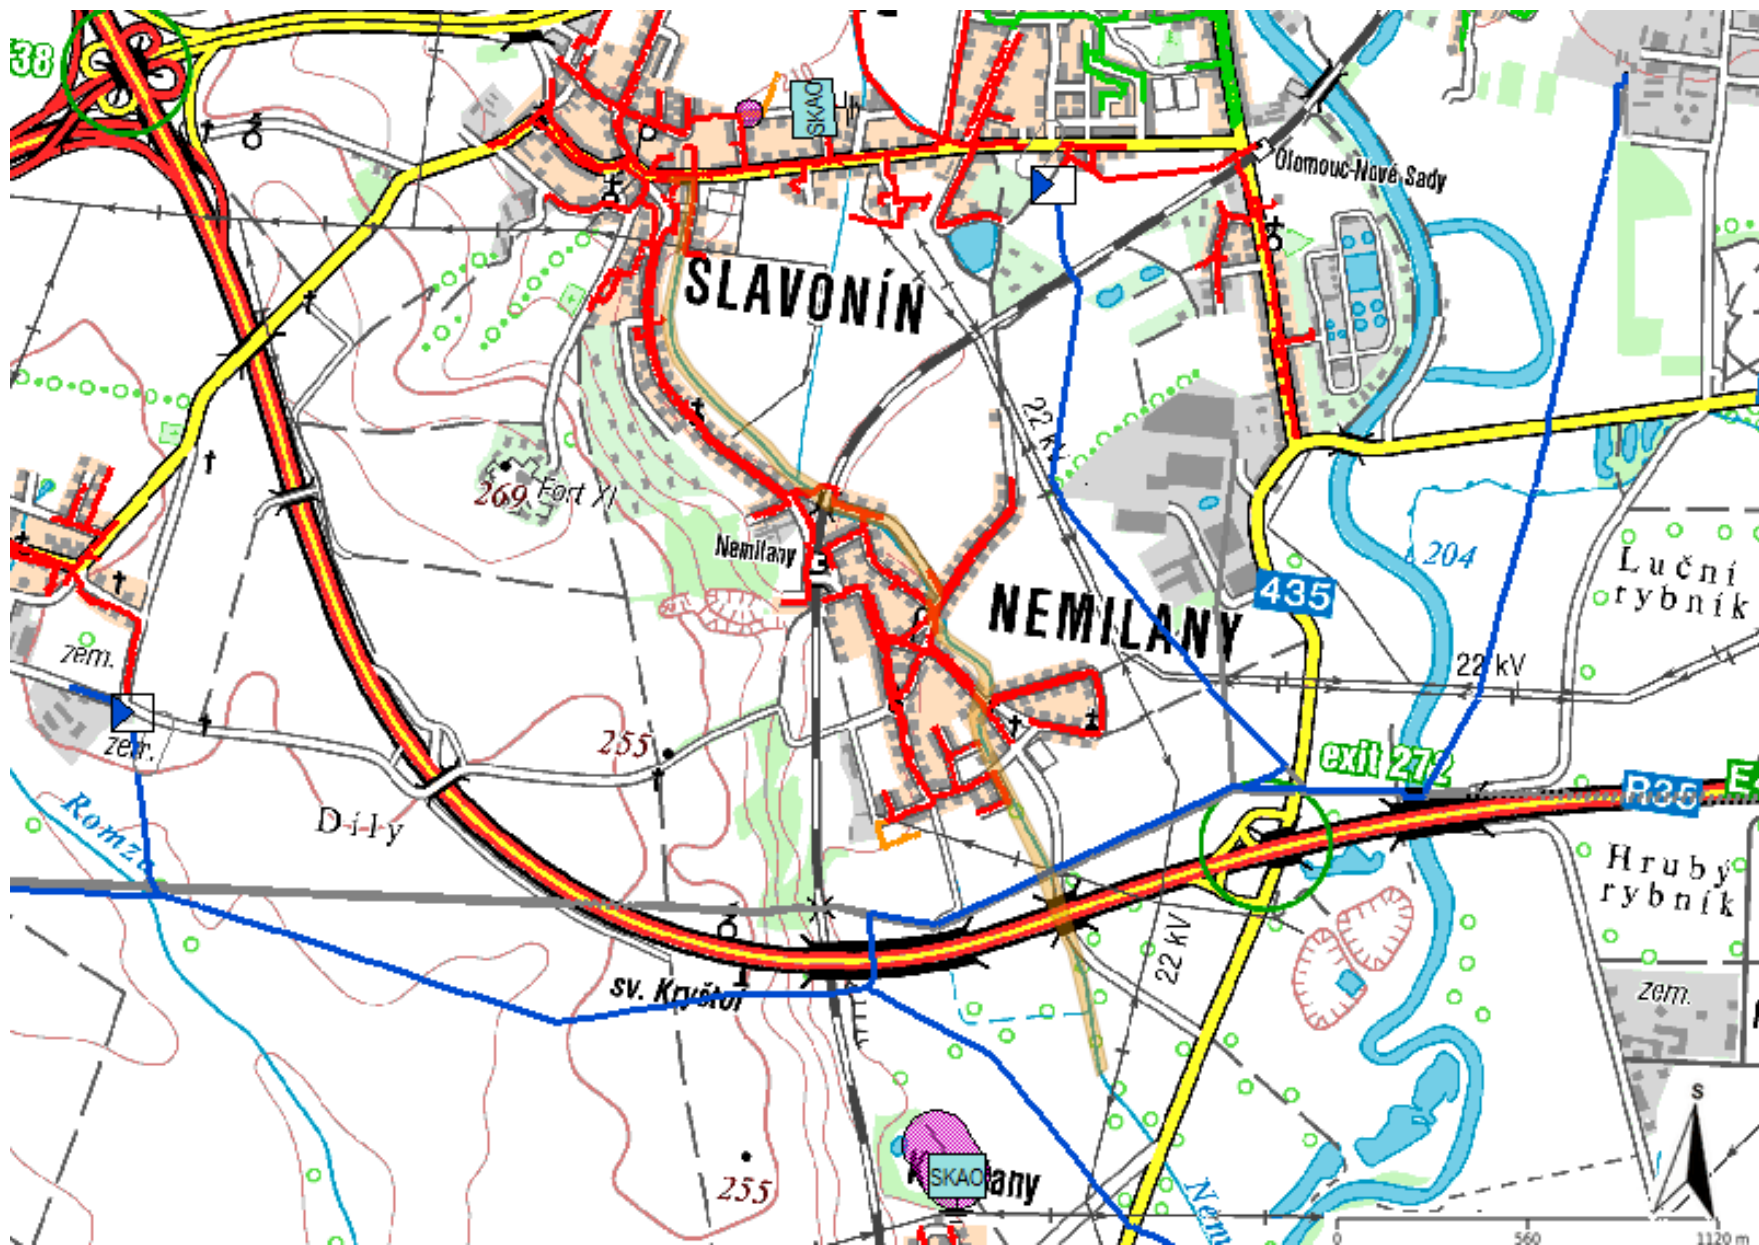



Legenda:

	linie plynovodu
—	NTL
—	STL
—	VTL
—	VTLL
---	nefunkční
- - -	plánovaná stavba před realizací
—	ve výstavbě, neuvedeno do provozu
	regulační stanice
- - - - -	ochranné zařízení
---	kabel
- - - - -	elektropřipojka
---	kabel protikorozní ochrany
—	anodové uzemnění
	stanice katodové ochrany
■	pásma vlivu anodového uzemnění SKAO
---	neplynovodní zařízení/technologie (linie/bod/plocha)

Příloha: Detailní zákres plynárenského zařízení. Tato příloha je nedílnou součástí stanoviska č. 5002725896 ze dne 13.12.2022.

Provozovatel DS: GasNet, s.r.o.; Stavebník: Povodí Moravy, s.p., Dřevařská 932/11, 60200 Brno. K.ú.: Nemilany, Slavonín, Kožušany.

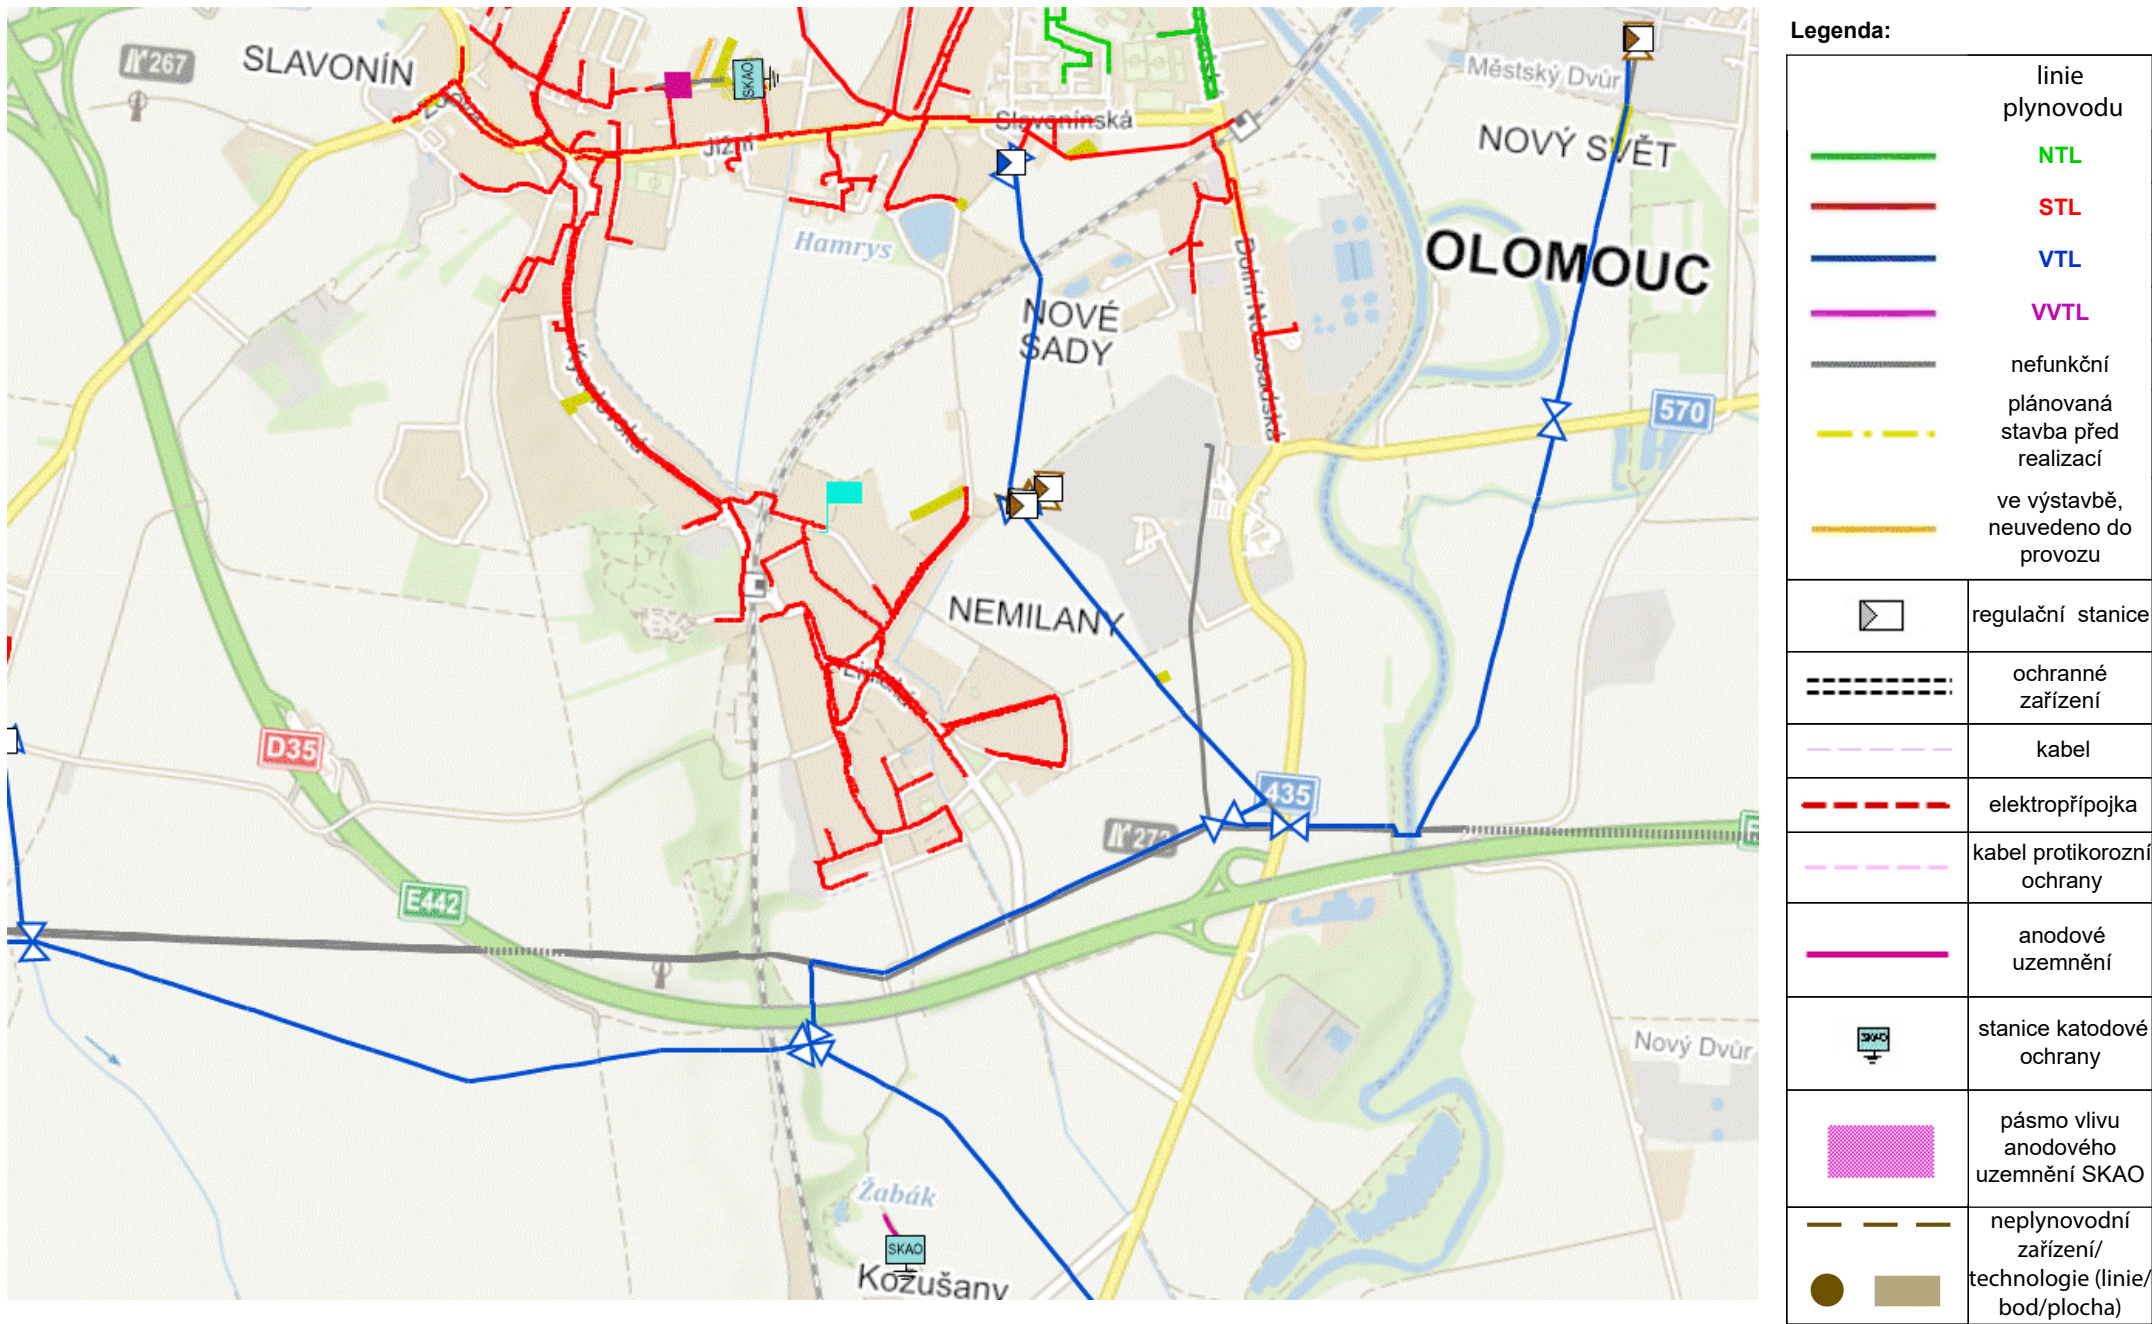

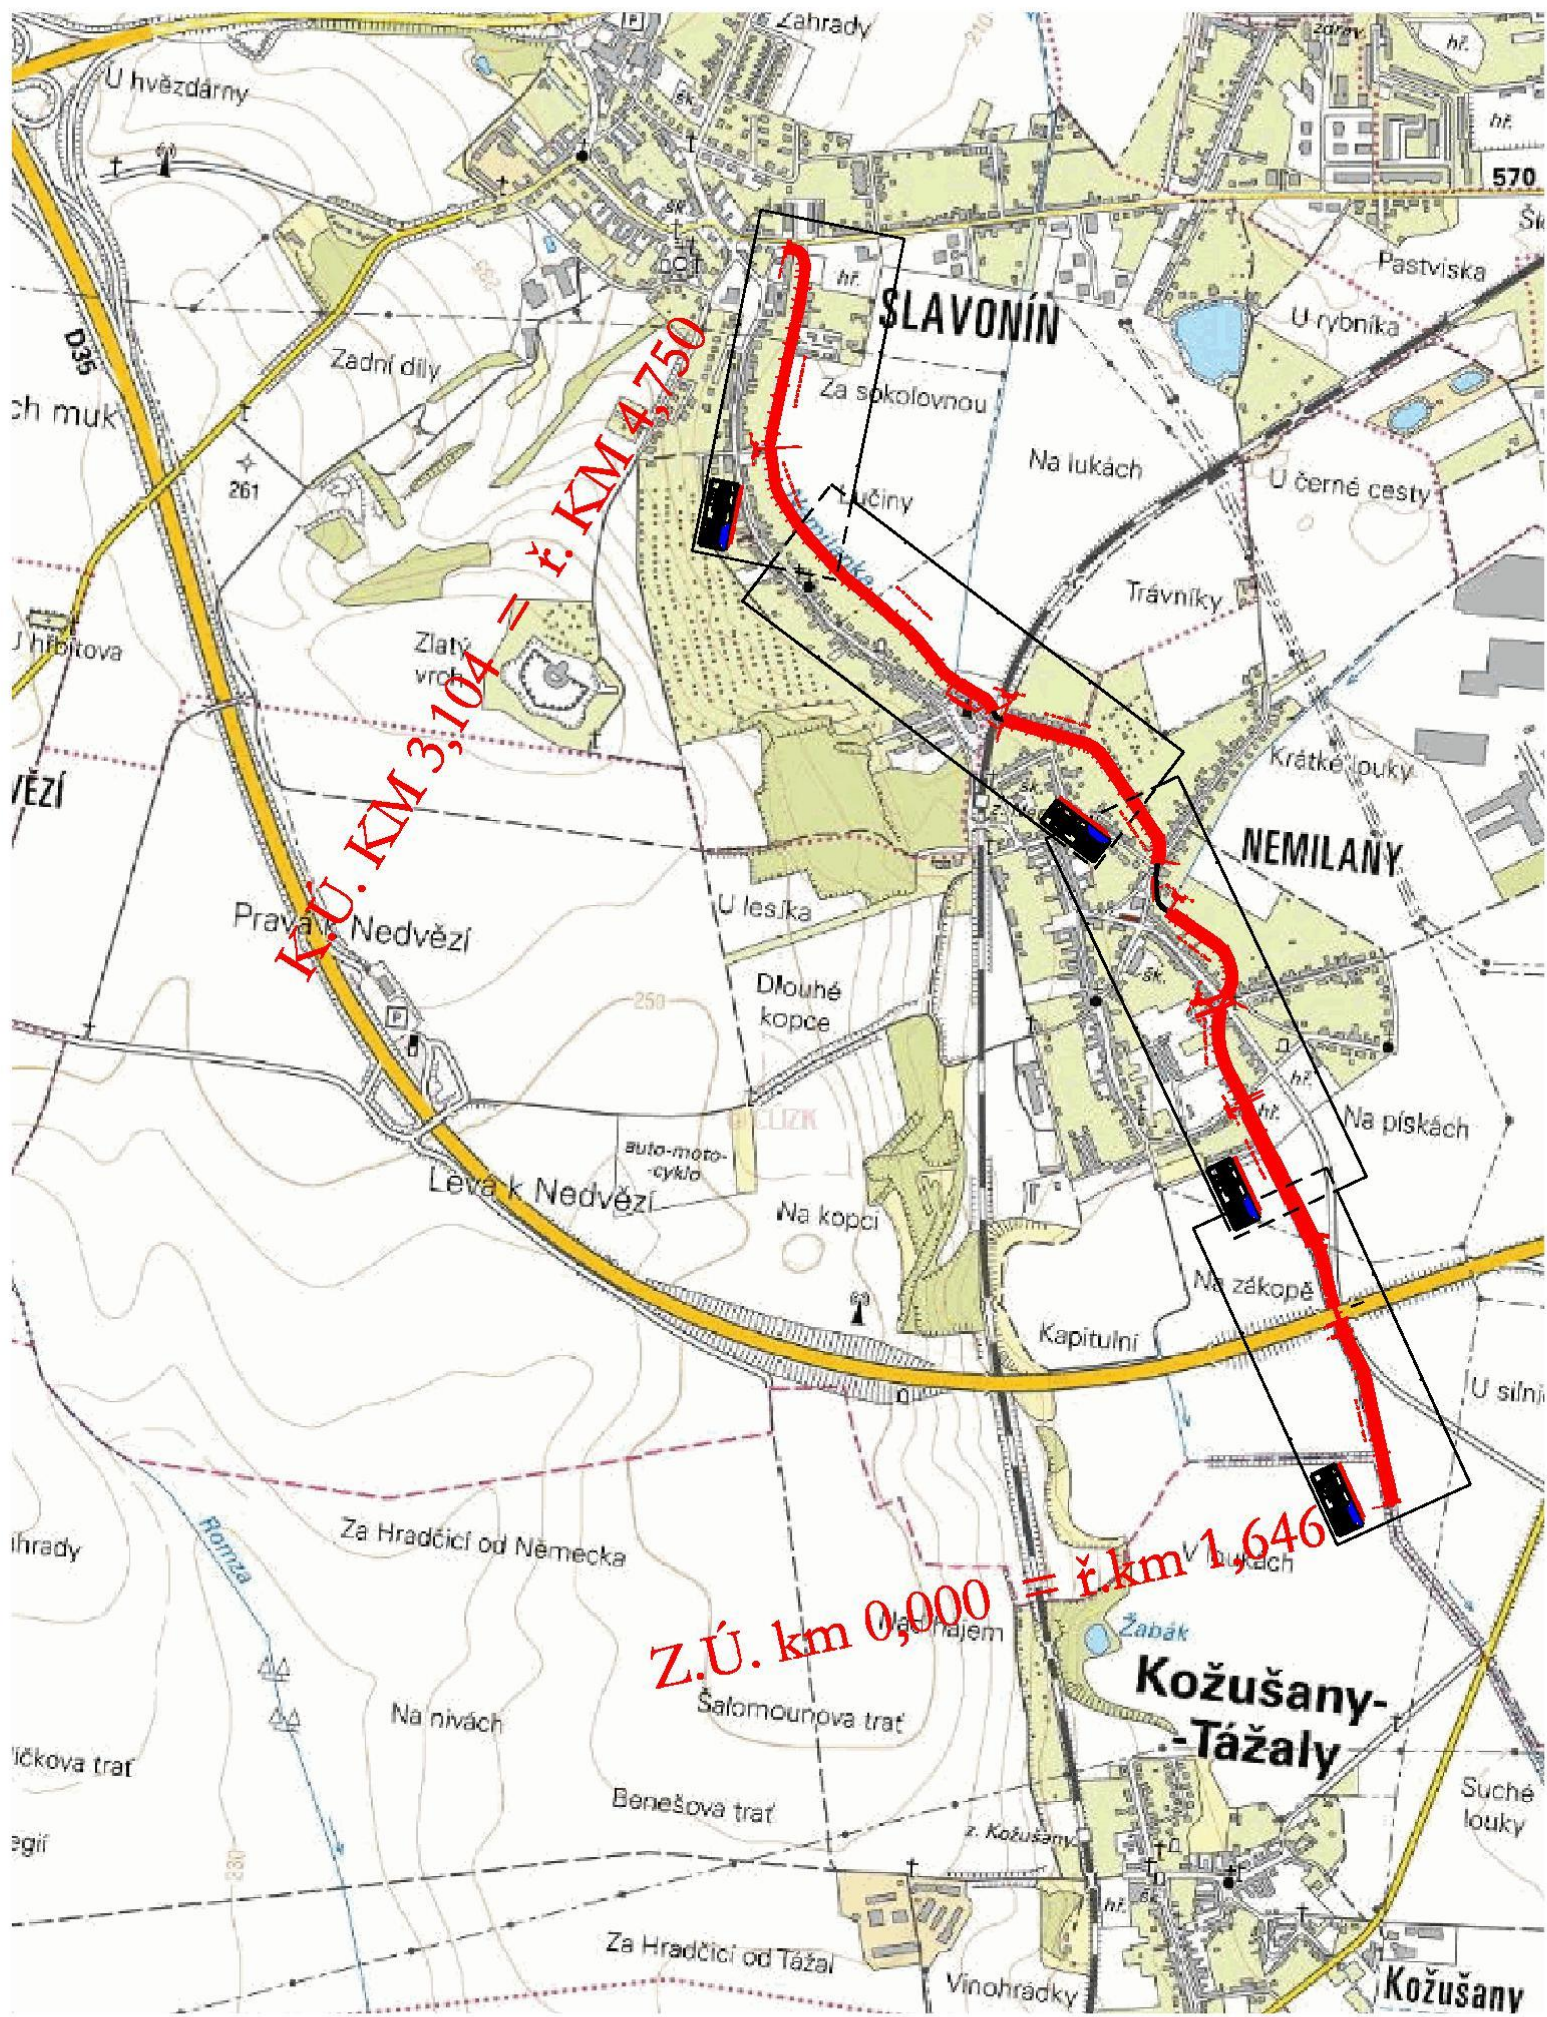

PŘED ZAČÁTKEM ZEMNÍCH PRACÍ JE NUTNO ZAJISTIT VYTÝČENÍ VŠECH PODZEMNÍCH SÍTÍ

Výšk. systém : BPV		Souřadný systém : JTSK	
AKCE :	DVT NEMILANKA NEMILANY TĚZBA SEDIMENTŮ A OPRAVA TOKU	ING. FRANTIŠEK MARCIÁN STAVBY VODNÍHO HOSPODÁŘSTVÍ A KRAJINNEHO INŽENÝRSTVÍ tel. 539 086 473 mobil 732 512 514 e-mail : frantisek.marcian@scznm.cz	
KAT. ÚZEMÍ :	NEMILANY	PROJEKTANT :	ING. F. MARCIÁN
KRAJ :	OLOMOUCKÝ	AUTORIZOVANÝ INŽENÝR :	ING. F. MARCIÁN
OKRES :	OLOMOUC	STUPEŇ :	DSP
STAVEBNÍK :	Povodí Moravy, s.p., Dřevařská 11, 602 00, Brno	Č. ZAKÁZKY :	007-22
OBSAH :	SITUACE ŠIRŠÍCH VZTAHŮ	DATUM :	11/2022
		MĚŘÍTKO :	1 : 20 000
		PŘÍLOHA č. :	C.1