



Podrobný podélný profil: PŘEKLADIŠTĚ NTK - HORNÍ VODA  
M 1:500/500  
Rozsah: km -0,01000 - km 0,10200

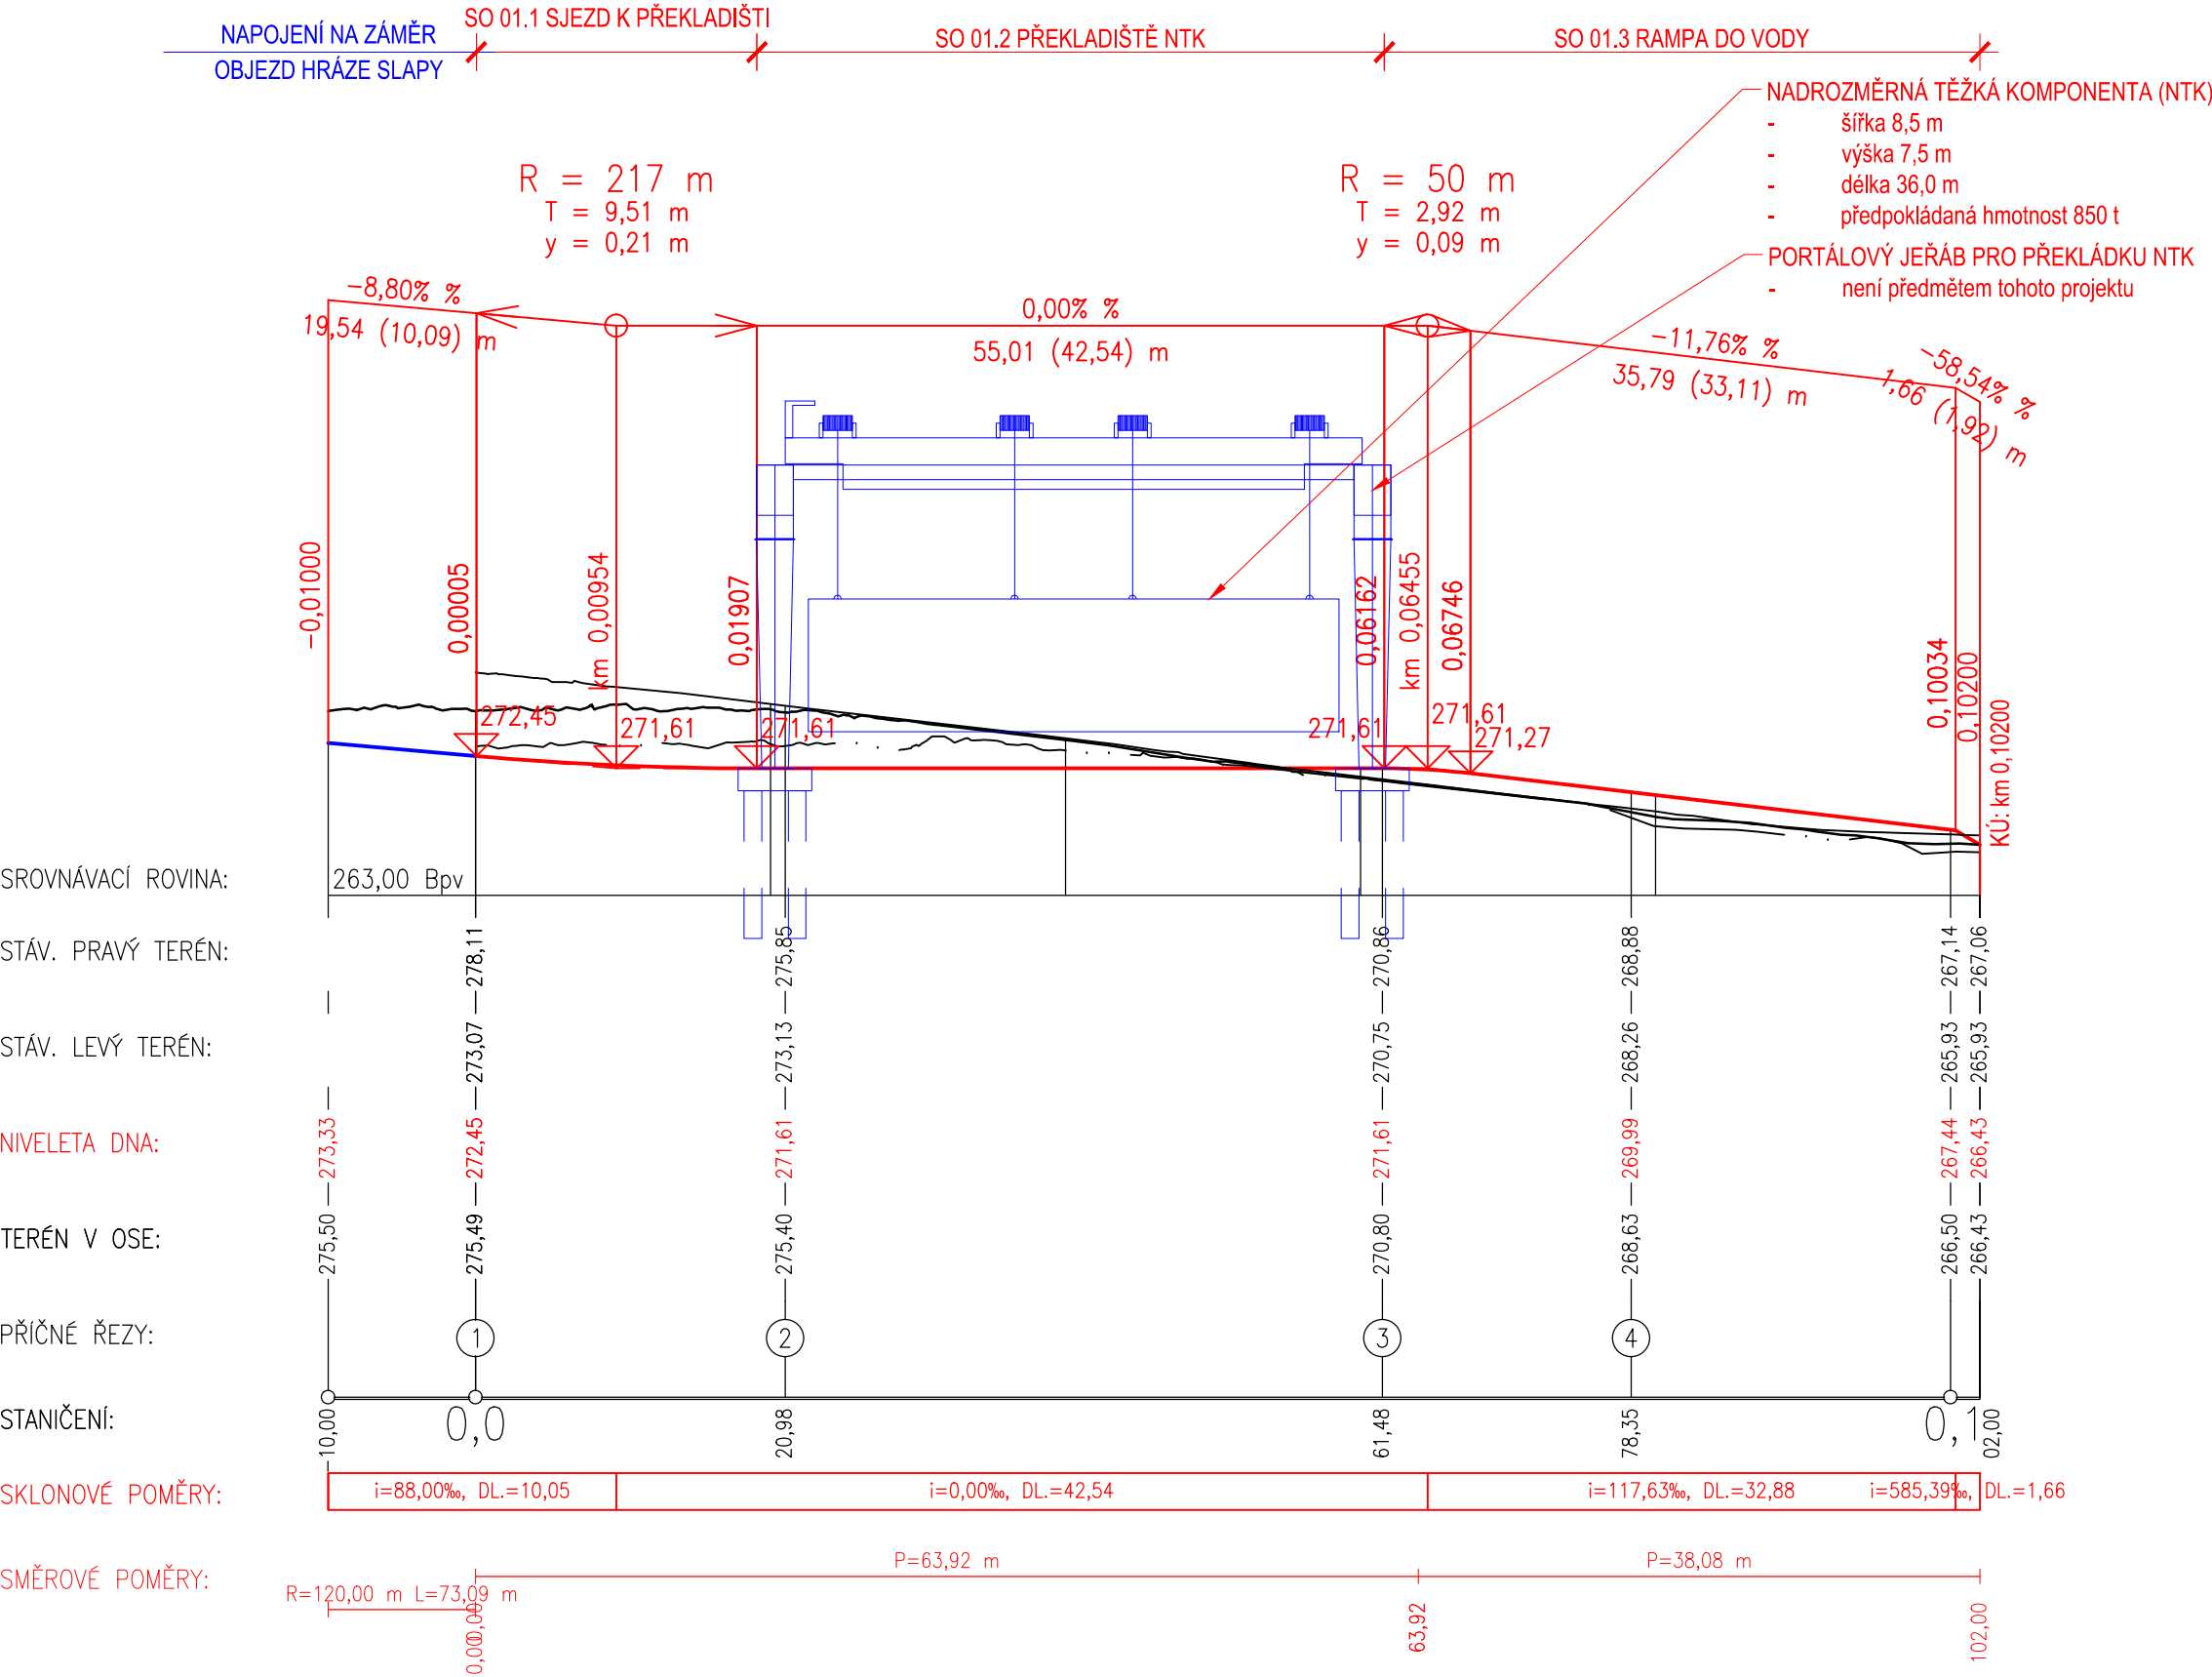

Výškový systém Balt p.v.		Souřadný systém S-JTSK	
6			
5			
4			
3			
2			
1			
REVIZE	POPIS	DATUM	SCHVÁLIL

<div>Sweco a.s.</div> <div>Táborská 31, 140 16 Praha 4</div> <div>IČO: 26475081 www.sweco.cz</div>	<div>SWECO</div> <div></div>		<div>VYPRACOVAL</div> <div>Ing. Bohůnek</div>		
			<div>PROJEKTANT</div> <div>Ing. Bohůnek</div>		
			<div>HL. PROJEKTANT</div> <div>Ing. Bohůnek</div>		
			<div>TECH. KONTROLA</div> <div>Ing. Klimeš</div>		
			<div>ŘEDITEL DIVIZE</div> <div>Ing. Matějček</div>		
<div>OBJEDNATEL:</div> <div>Povodí Vltavy, státní podnik</div>				<div>ČÍSLO ZAKÁZKY</div> <div>12 3201 01 01</div>	
				<div>STUPEŇ</div> <div>DUR</div>	
<div>Příprava opatření na DI pro přepravu NTK</div> <div>pro NJZ ETE – Povodí Vltavy</div> <div>– Slapy, horní a dolní voda</div>				<div>DATUM</div> <div>11/2023</div>	
				<div>FORMÁT</div> <div></div>	
				<div>MĚŘÍTKO</div> <div>1:500</div>	
				<div>ARCHIVNÍ ČÍSLO</div> <div>006331/23/1</div>	
				<div>ČÍSLO PŘÍLOHY</div> <div>D.2.1</div>	
<div>PŘÍLOHA:</div> <div>SO 01 Překladiště NTK – horní voda – podélný profil</div>					

Tato dokumentace včetně všech příloh (s výjimkou dat poskytnutých objednatelem) je duševním vlastnictvím akciové společnosti Sweco a.s. Objednatel této dokumentace je oprávněn ji využít k účelům vyplývajícím z uzavřené smlouvy bez jakéhokoliv omezení. Jiné osoby (jak fyzické, tak právnické) nejsou bez předchozího výslovného souhlasu objednatele oprávněny tuto dokumentaci ani její části jakkoli využívat, kopírovat (ani jiným způsobem rozmnožovat) nebo zpřístupnit dalším osobám.  
Poznámka: Podpisy zpracovatelů jsou připojeny pouze k výtisku číslo 01 nebo originálu přílohy (matrici).

