




PŘEKLADIŠTĚ NTK – HORNÍ VODA  
M 1:1 000

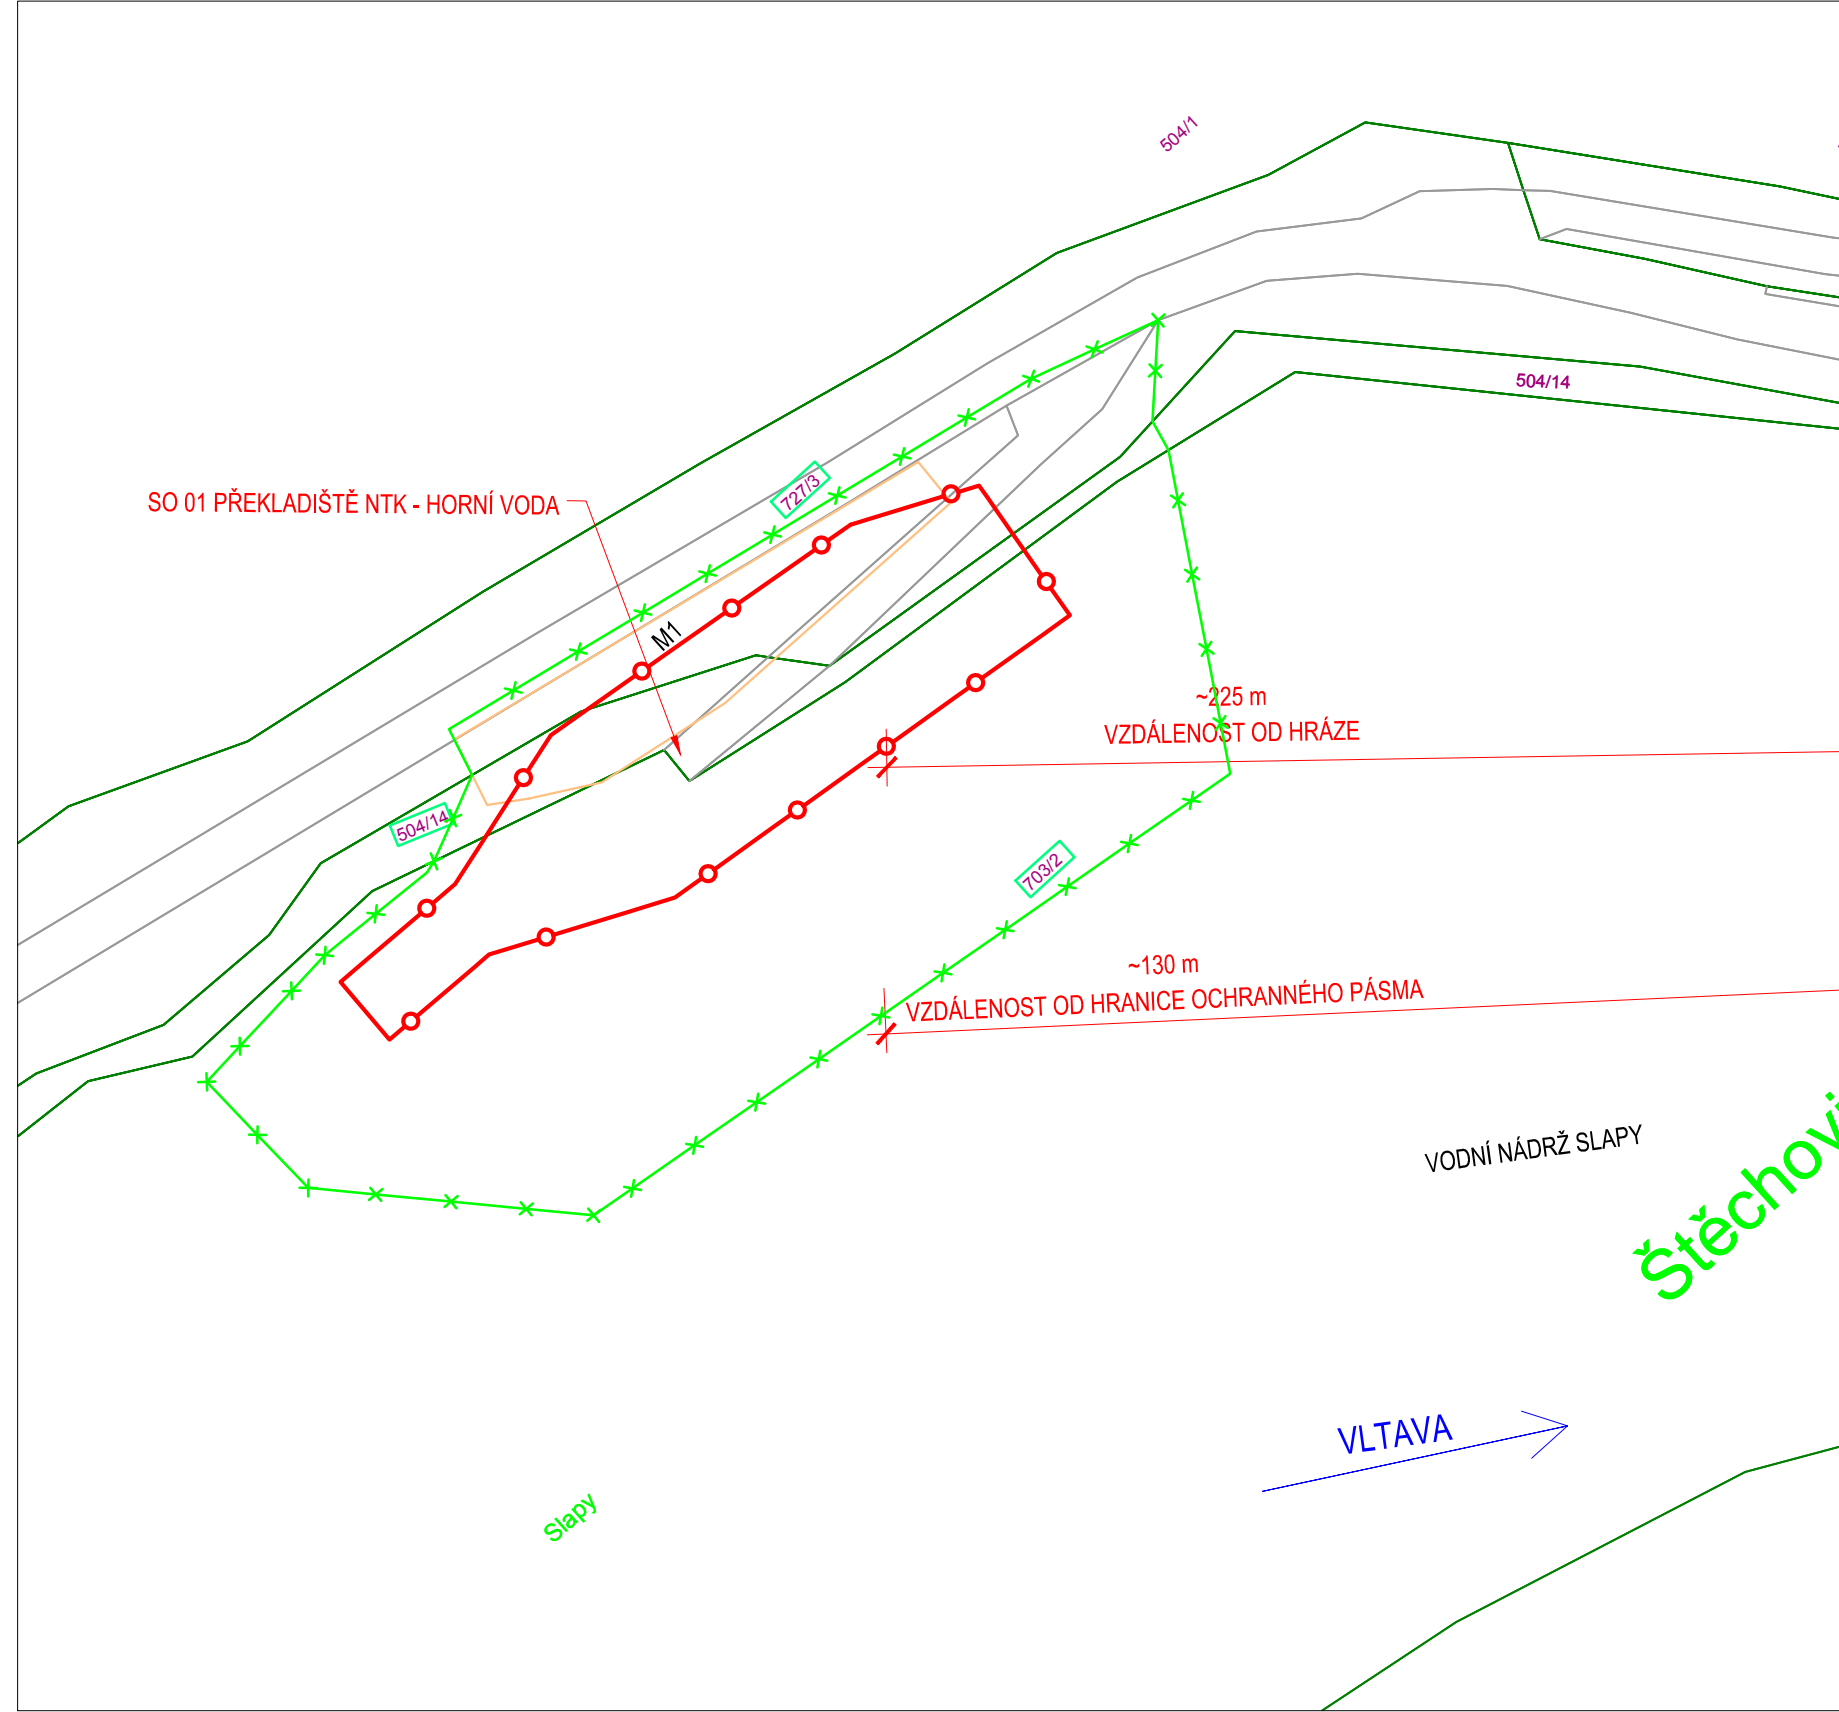

ZAŘÍZENÍ STAVENIŠTĚ  
M 1:1 000

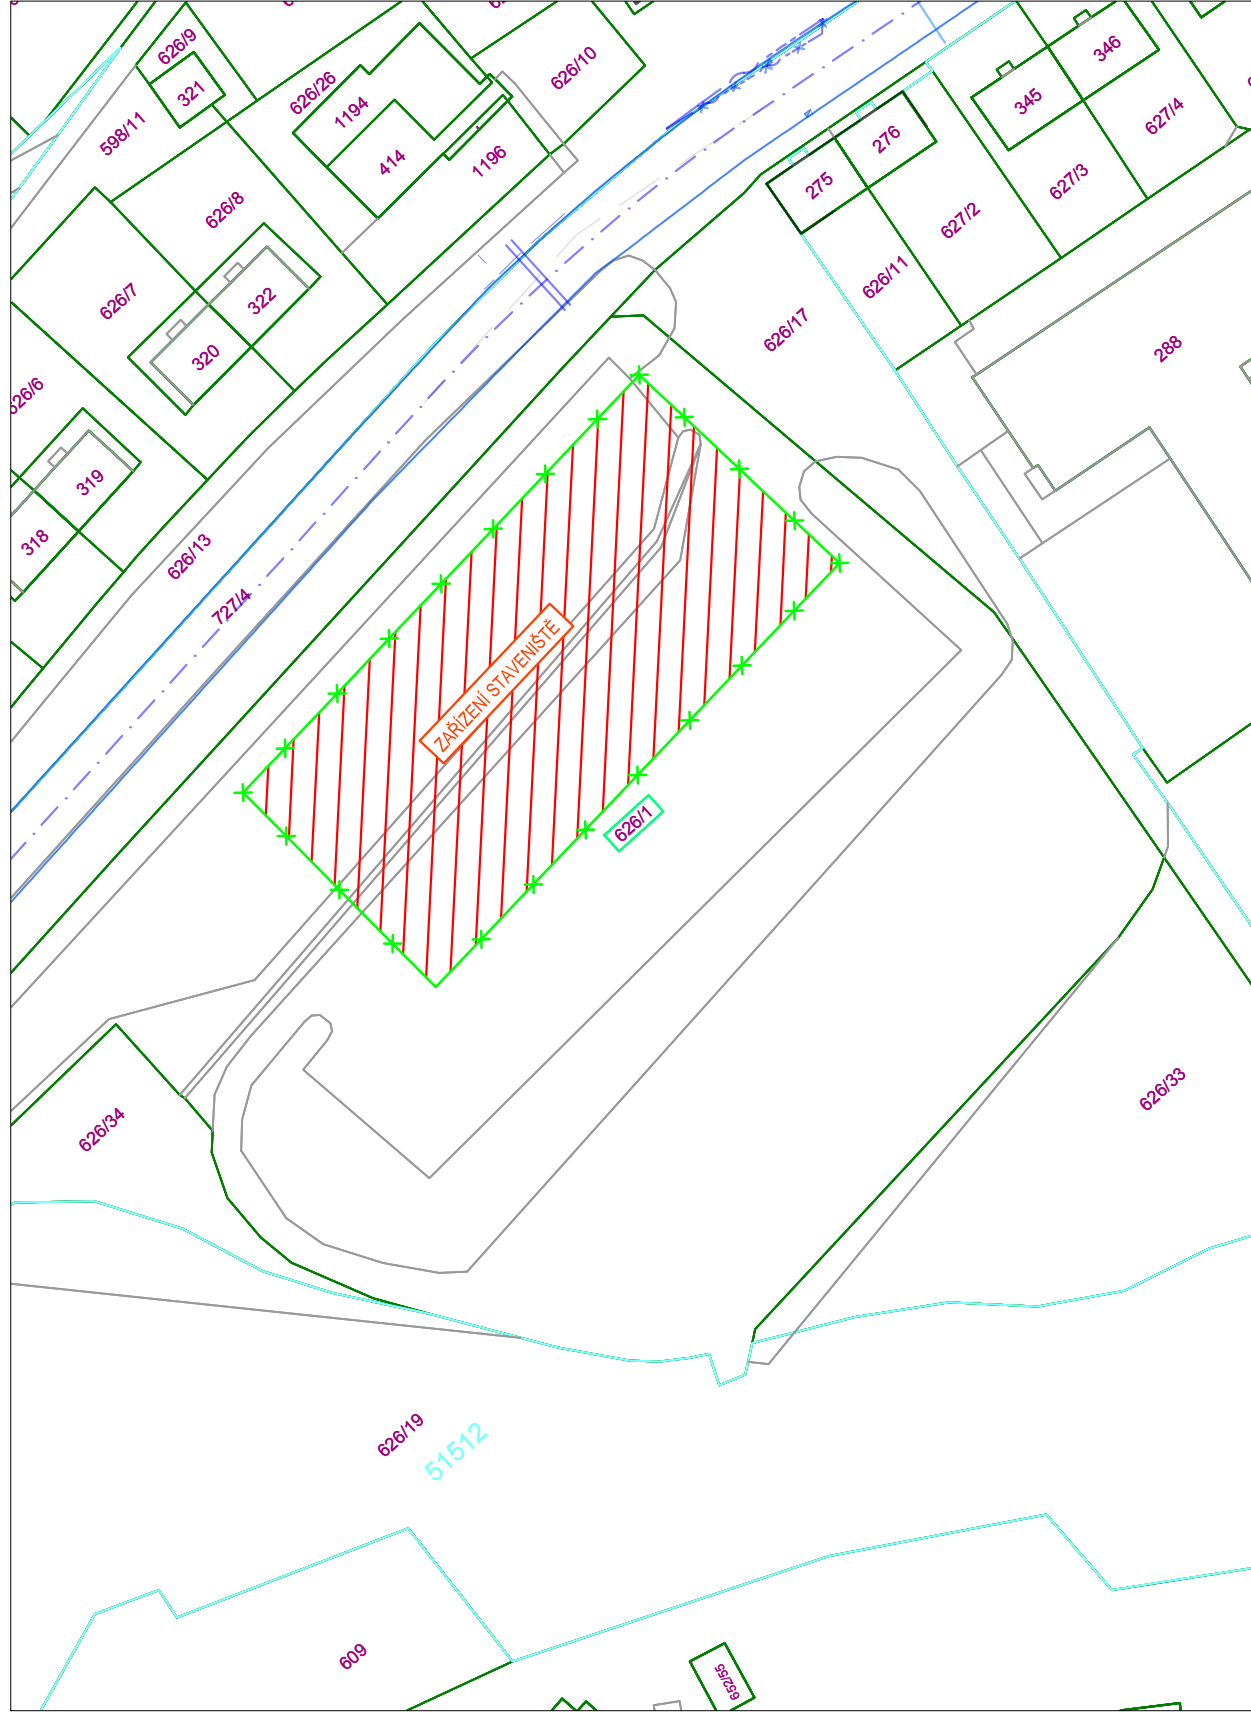

PŘEKLADIŠTĚ NTK – DOLNÍ VODA  
M 1:1 000

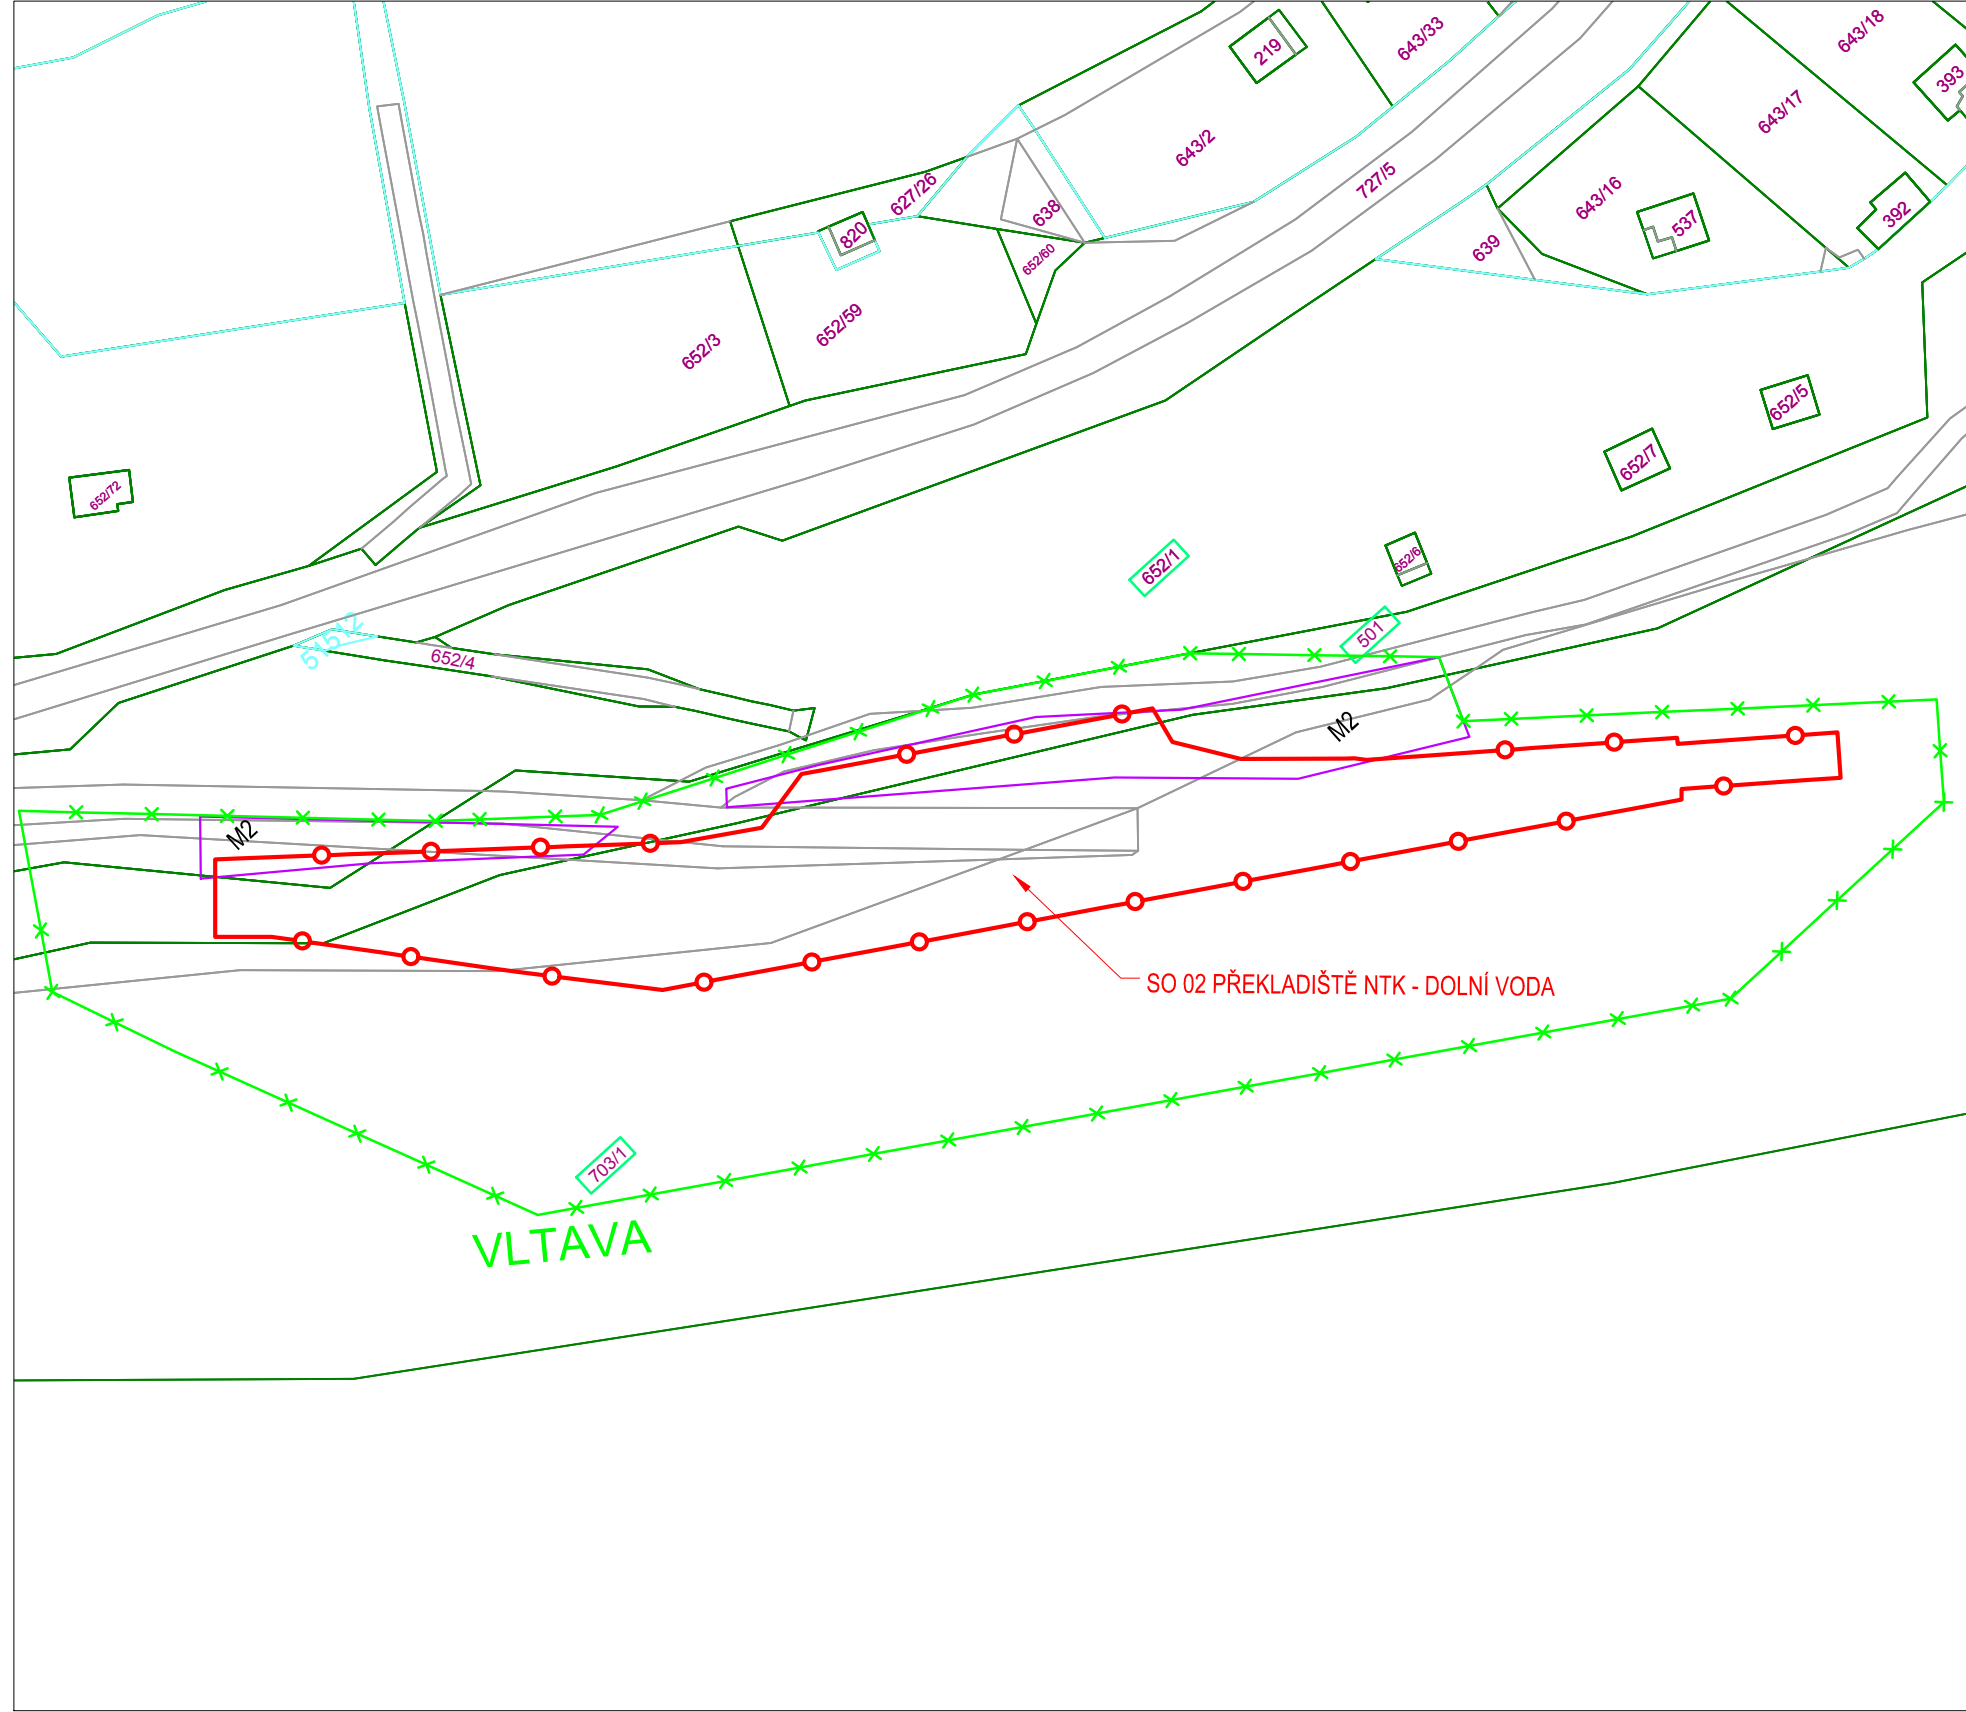

LEGENDA

- TRVALÝ ZÁBOR STAVBY
- DOČASNÝ ZÁBOR STAVBY
- HRANICE PARCEL
- DOTČENÝ POZEMEK
- M1
- M2
- OBVOD MÝČENÍ POROSTU - 870 m2, PARC. Č. 504/14, 727/3, 703/2
- OBVOD MÝČENÍ POROSTU - 1120 m2, PARC. Č. 703/1, 501, 652/1
- ZAŘÍZENÍ STAVENIŠTĚ

katastrální území Štěchovice u Prahy [763 250]

VLASTNÍK	Č.POZ.	Č.LV.	trvalý zábor [m²]	dočasný zábor [m²]	VYJÁDRĚNÍ VLASTNÍKA / DATUM / PODPIS
Česká republika, Právo hospodařit : <b>Povodí Vltavy, státní podnik</b> Holečkova 3178/8, 15000 Praha 5	703/2 504/14 703/1 501	45	5140	17560	INVESTOR STAVBY
<b>Městys ŠTĚCHOVICE</b> Hlavní 3 25207 Štěchovice	652/1 626/1	10001	70	3166	
<b>Středočeský kraj</b> Právo hospodařit : <b>Krajská správa a údržba silnic</b> <b>Středočeského kraje, příspěvková organizace</b> Zborovská 81/11, 15000 Praha 5	727/3	575	510	1383	

Výškový systém Balt p.v.		Souřadný systém S-JTSK	
6			
5			
4			
3			
2			
1			
REVIZE	POPIS	DATUM	SCHVÁLIL

<b>Sweco a.s.</b> Táborská 31, 140 16 Praha 4 IČO: 26475081 www.sweco.cz	VYPRACOVAL	Ing. Svoboda
	PROJEKTANT	Ing. Bohůnek
	HL. PROJEKTANT	Ing. Bohůnek
	TECH. KONTROLA	Ing. Klimeš
	ŘEDITEL DIVIZE	Ing. Matějček
OBJEDNATEL:  Povodí Vltavy, státní podnik	ČÍSLO ZAKÁZKY	12 3201 01 01
	STUPĚŇ	DUR
	DATUM	11/2023
	FORMÁT	5 A4
	MĚŘÍTKO	1: 1000
PŘÍLOHA:  Katastrální situace	ARCHIVNÍ ČÍSLO	007553/23/1
	ČÍSLO PŘÍLOHY	C.2
		d 1

Tato dokumentace včetně všech příloh (s výjimkou dat poskytnutých objednatel) je duševním vlastnictvím akciové společnosti Sweco a.s. Objednatel této dokumentace je oprávněn ji využít k účelům vyplývajícím z uzavřené smlouvy bez jakéhokoli omezení. Jiné osoby (jak fyzické, tak právnické) nejsou bez předchozího výslovného souhlasu objednatele oprávněny tuto dokumentaci ani její části jakkoli využívat, kopírovat (ani jiným způsobem rozmnožovat) nebo zpřístupnit dalším osobám.  
Poznámka: Podpisy zpracovatelů jsou připojeny pouze k výtisku číslo 01 nebo originálu přílohy (matrici).

Název souboru: prekladiste\_v04.dwg