



VZOROVÝ VÝKRES VÝHONU
VZOROVÝ PODÉLNÝ ŘEZ A-A'

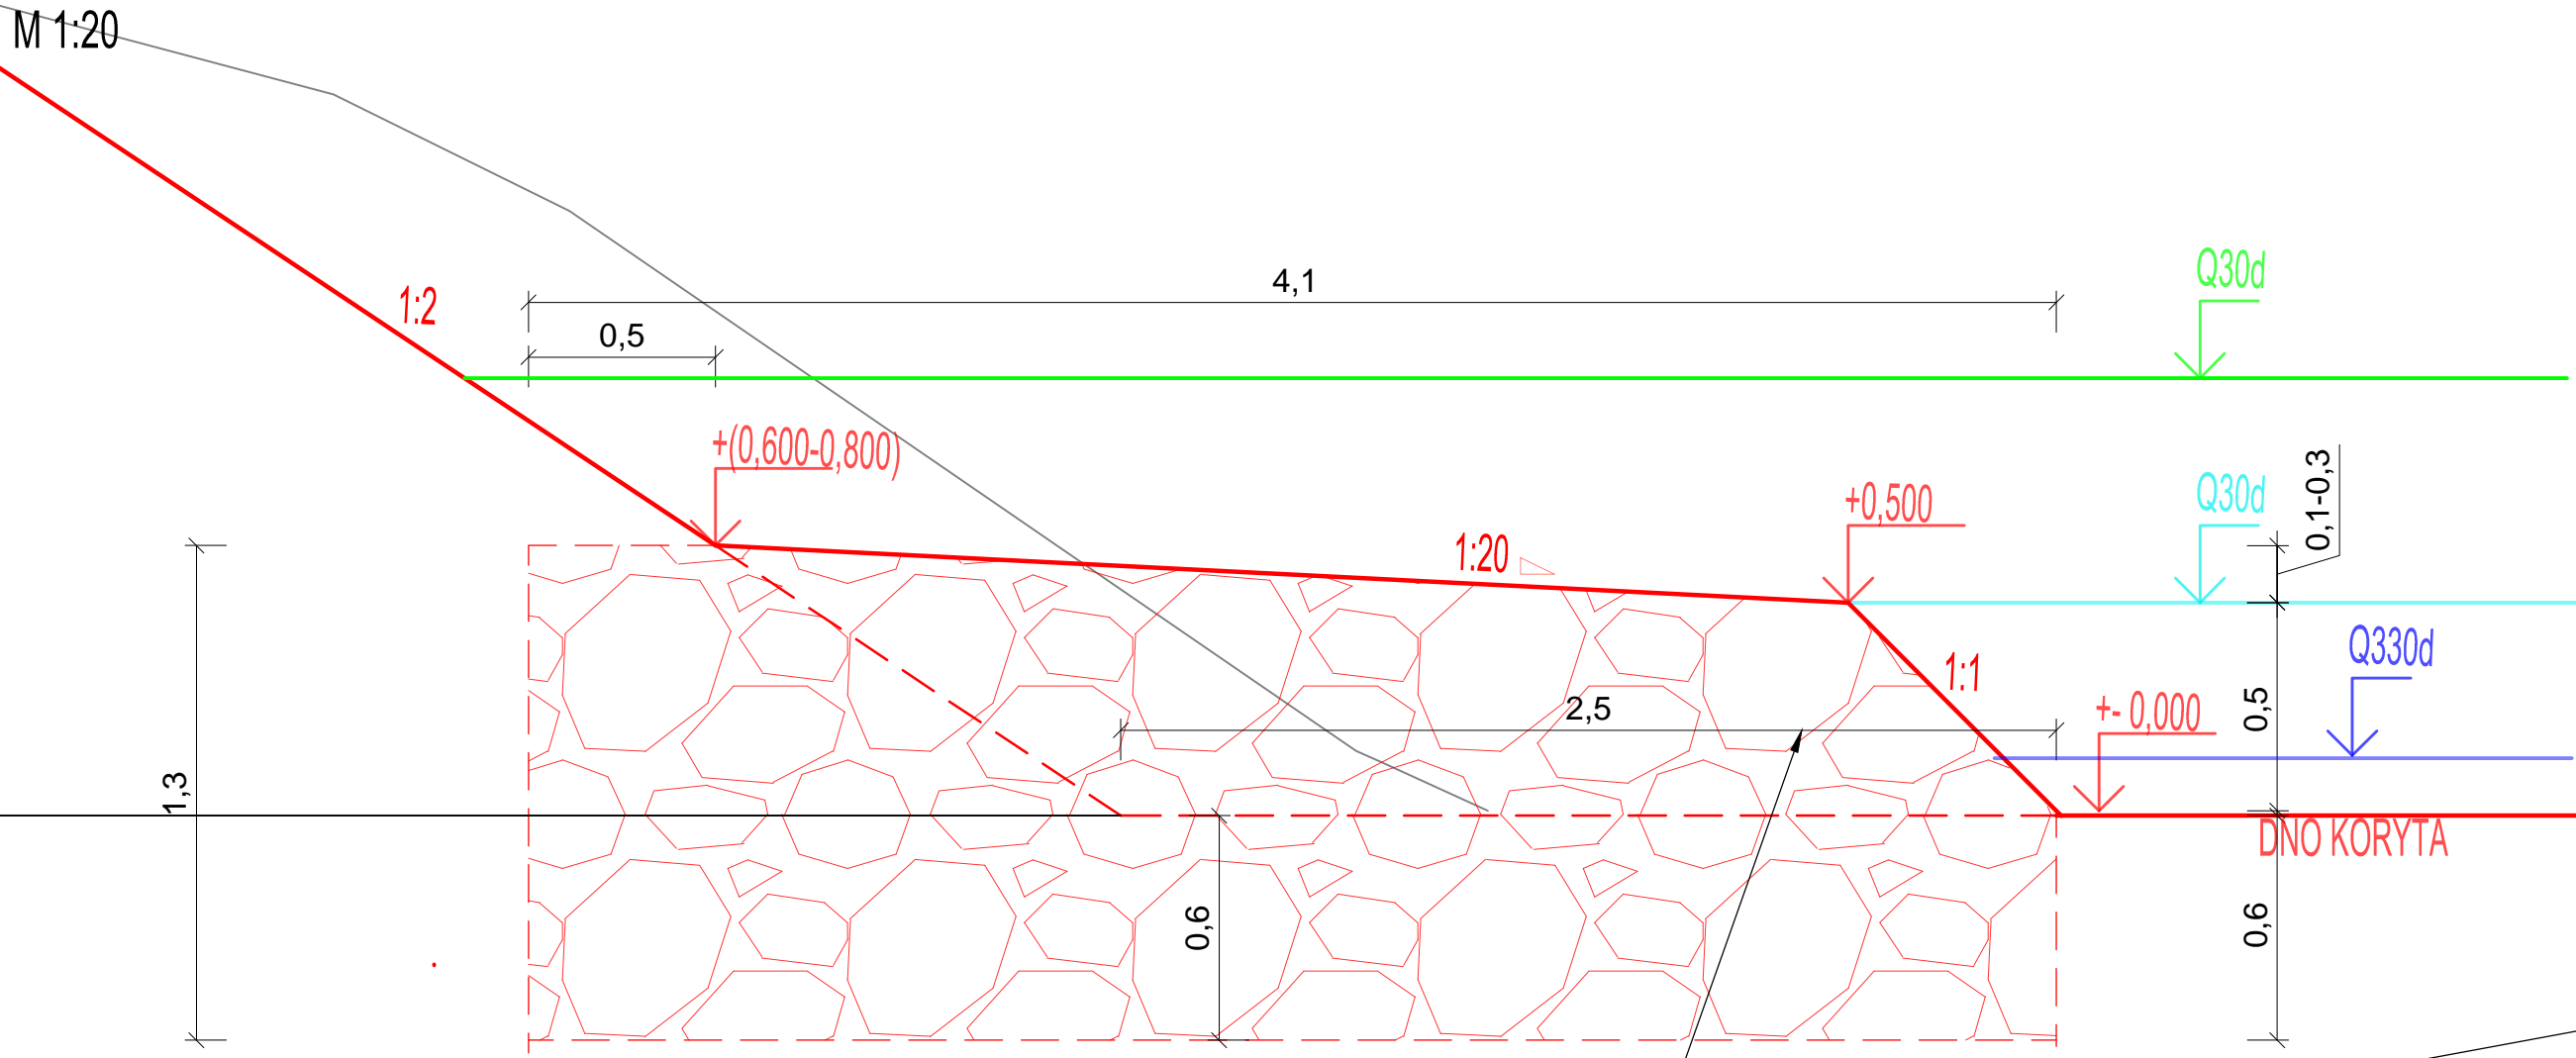


VZOROVÝ PŮDORYS
M 1:20

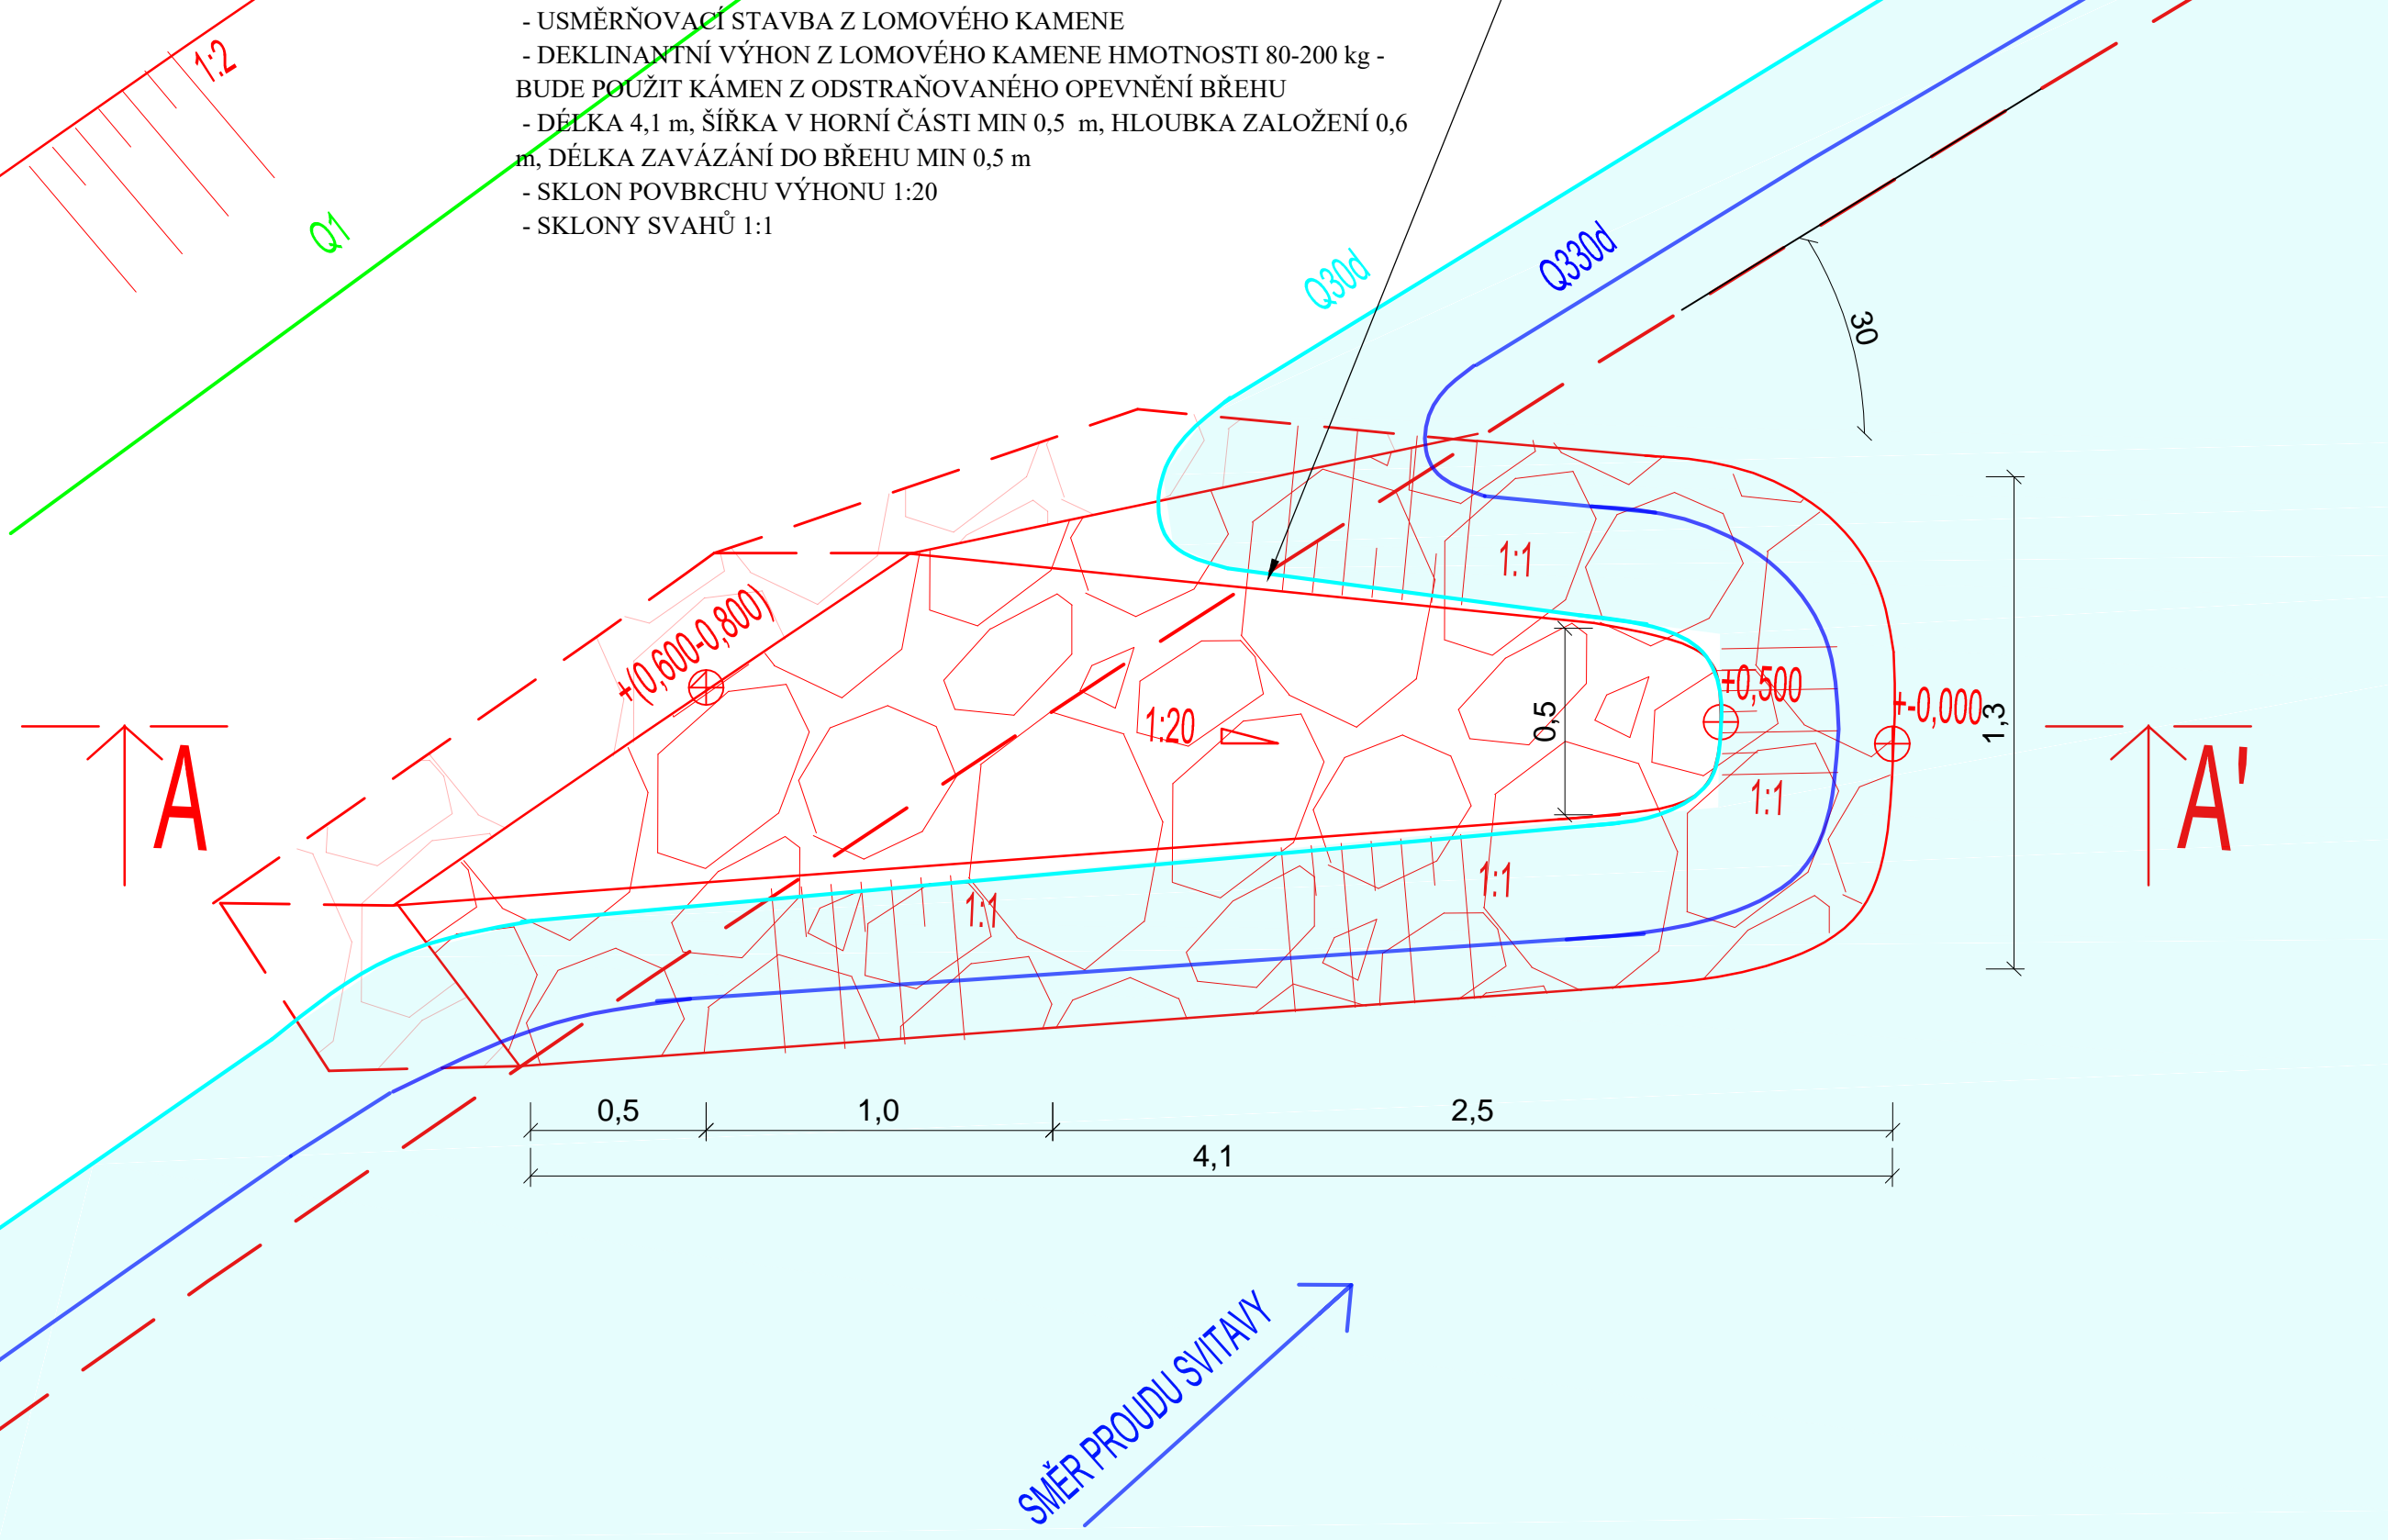

KAMENNÝ VÝHON

- USMĚRŇOVACÍ STAVBA Z LOMOVÉHO KAMENE
- DEKLINANTNÍ VÝHON Z LOMOVÉHO KAMENE HMOTNOSTI 80-200 kg - BUDE POUŽIT KÁMEN Z ODSTRAŇOVANÉHO OPEVNĚNÍ BŘEHU
- DĚLKA 4,1 m, ŠÍŘKA V HORNÍ ČÁSTI MIN 0,5 m, HLOUBKA ZALOŽENÍ 0,6 m, DĚLKA ZAVÁZÁNÍ DO BŘEHU MIN 0,5 m
- SKLON POVBŘCHU VÝHONU 1:20
- SKLONY SVAHŮ 1:1

POHLED NA VÝHON
M 1:20

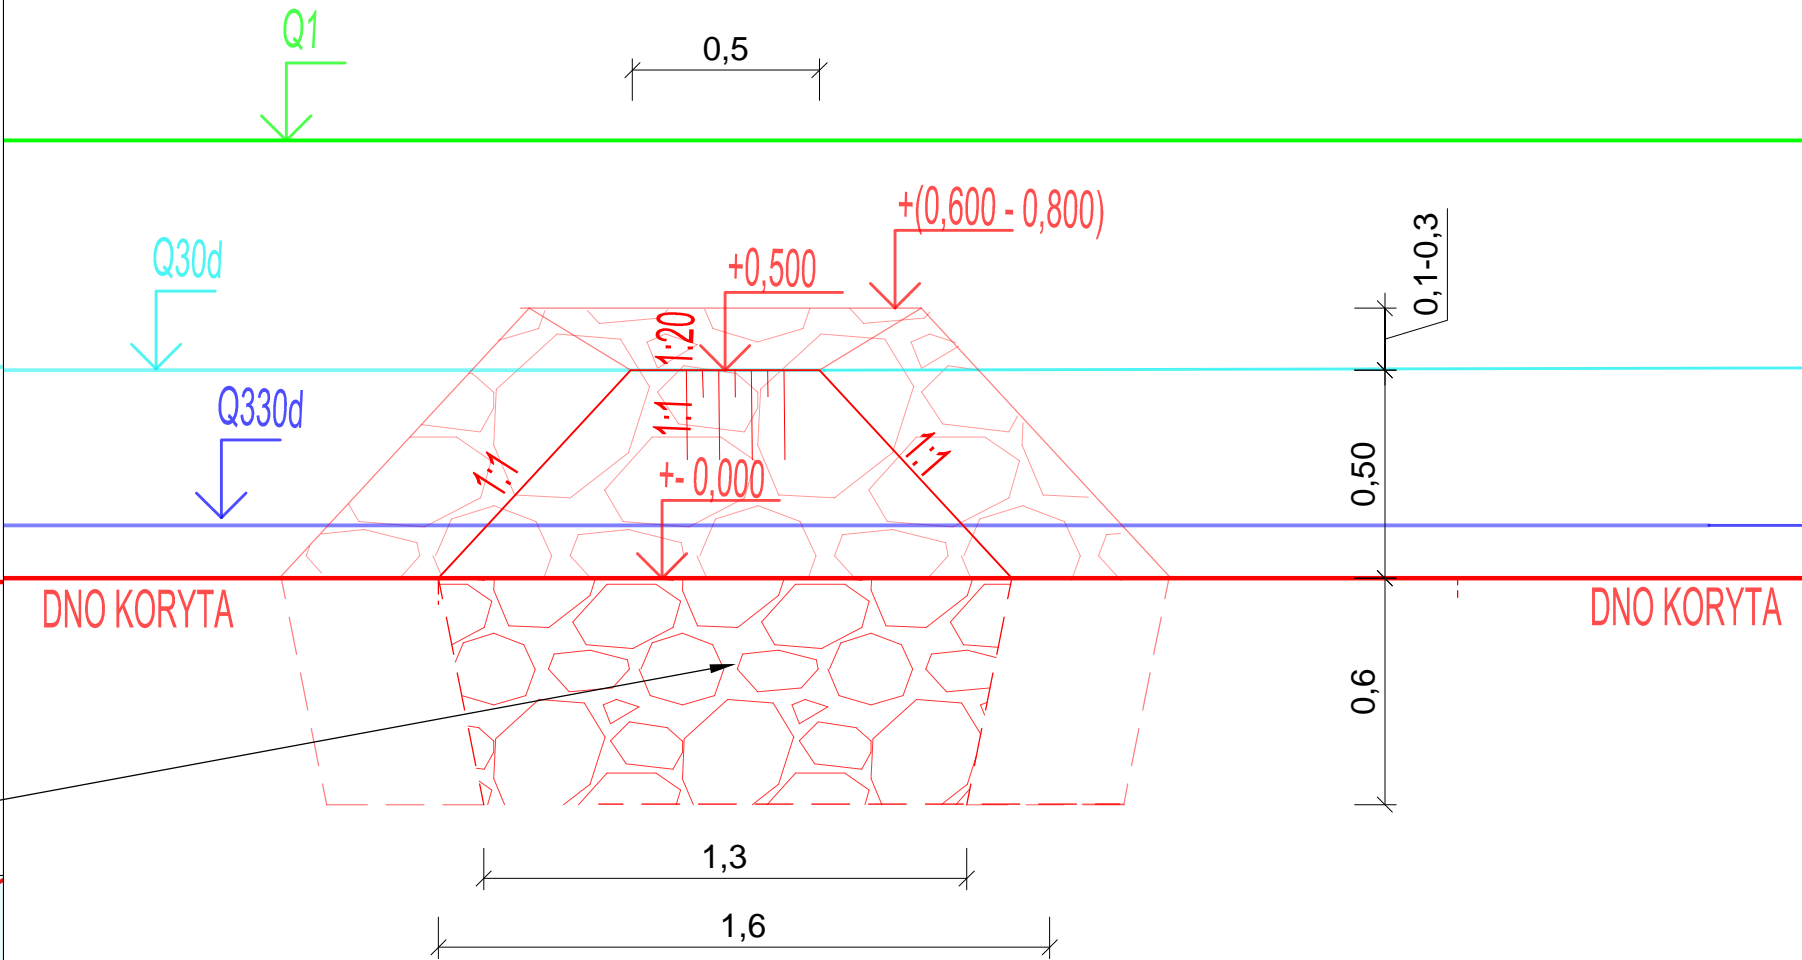

VZOROVÁ FOTOGRAFIE VÝHONU:



LEGENDA:

- PŮVODNÍ STAV
- NÁVRHOVÝ STAV
- LOMOVÝ KÁMEN HMOTNOSTI 80-200 kg

SOUŘADNÝ SYSTÉM: S - JTSK
VÝŠKOVÝ SYSTÉM: BPV

KAT. ÚZEMÍ:	SVITÁVKA	VZD INVEST Kpt. Nálepký 2332, Pardubice, 530 02 Projektová a investiční činnost	
OKRES:	BLANSKO		
KRAJ:	JIHOMORAVSKÝ		
INVESTOR:	POVODÍ MORAVY, S.P.	PROJEKTANT:	ING. ŠVÁB
AKCE:	"Svitava, ř. km 54,815 – 55,545, Svitávka, revitalizace toku – projektová dokumentace"	VED.PROJEKTANT:	ING. ŠÍROKÝ
		STUPEŇ PD:	DPS
		MĚŘÍTKO:	1:20 a 1:50
OBSAH:	VZOROVÝ VÝKRES VÝHONU	DATUM:	11/2023
		PŘÍLOHA Č.:	D.7