


TRASA ODVOZU ORGANICKÉ ZEMINY - NÁVRH  
M 1:1000

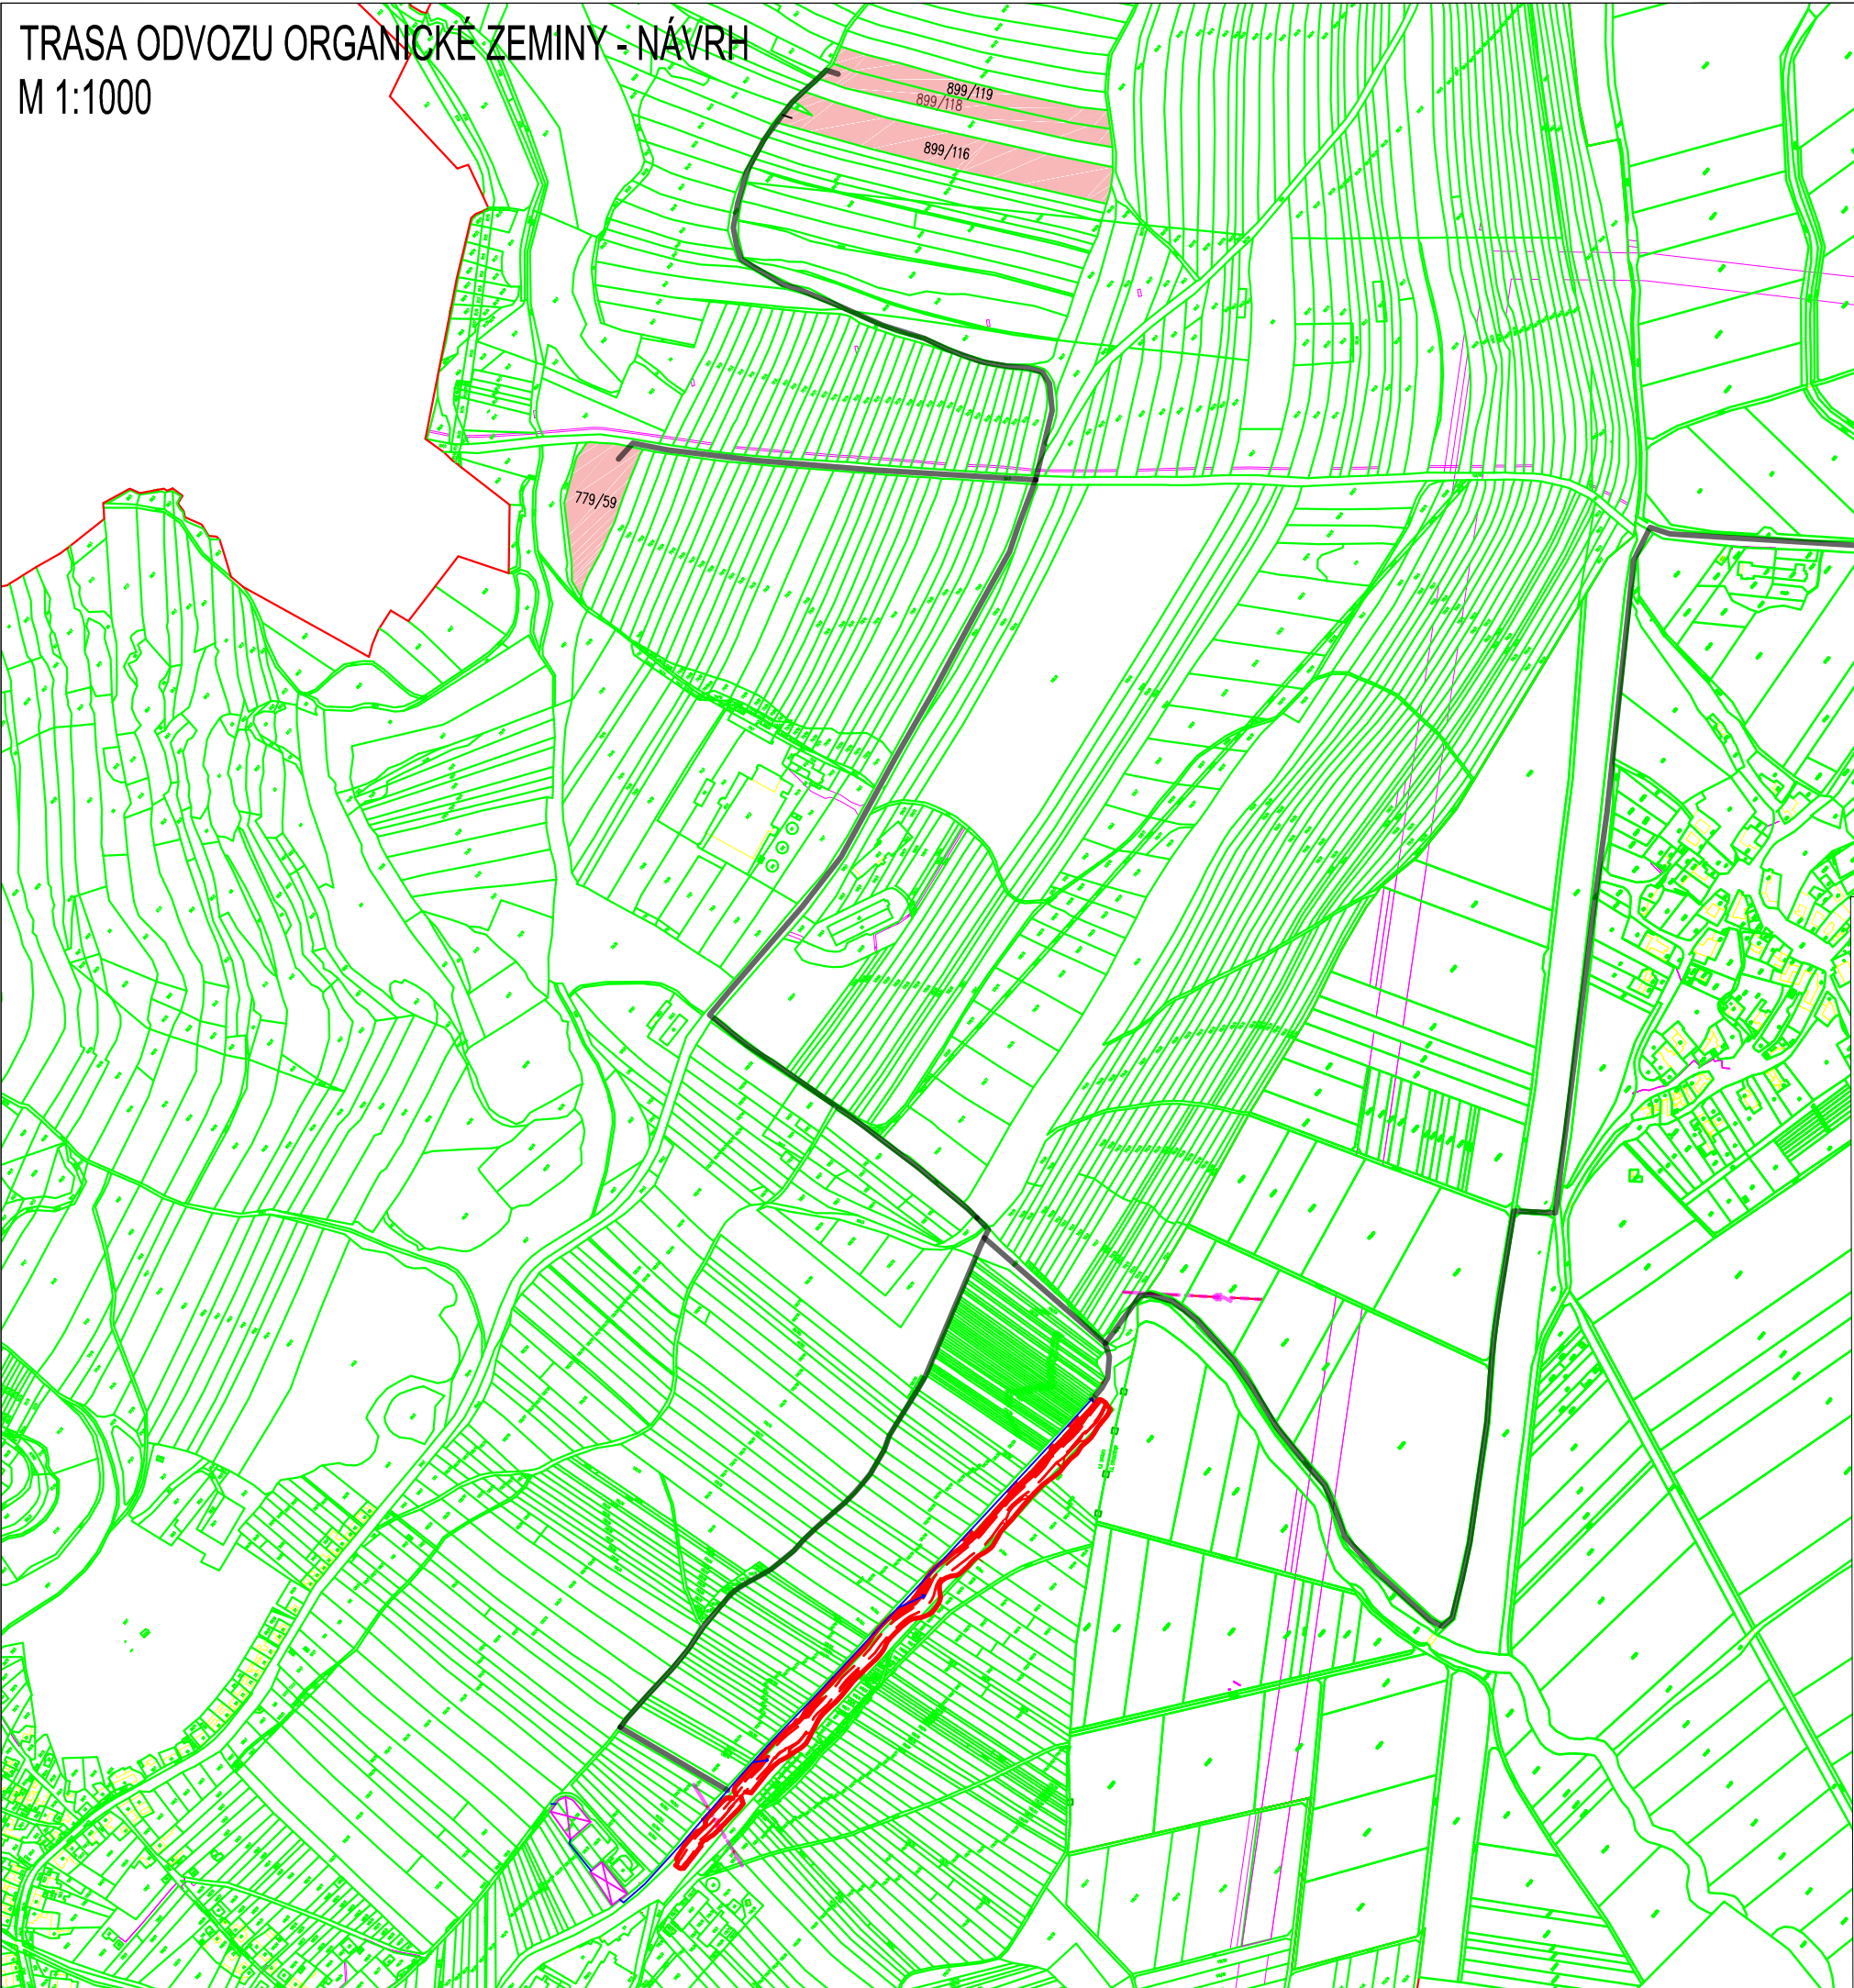

- LEGENDA:
- PŮVODNÍ STAV
  - NÁVRHOVÝ STAV
  - HRANICE KN
  - HRANICE KATASTRÁLNÍHO ÚZEMÍ
  - 1609/8 PARCELNÍ ČÍSLO
  - NADZEMNÍ VEDENÍ ELEKTRICKÉ ENERGIE
  - MEZIDEPONE - PŘEDPOKLAD
  - PŘÍJEZD NA STAVENIŠTĚ - PŘEDPOKLAD
  - TRASY ODVOZU ORGANICKÉ ZEMINY - PŘEDPOKLAD

LEGENDA:

JEDNÁ SE O PŘEDPOKLADANÉ TRASY PŘÍJEZDU, DEPONII A SJEZDU  
PŘÍJEZDY NA STAVENIŠTĚ A MEZIDEPONIE BUDOU UPŘESNĚNY PŘED REALIZACÍ  
A BUDOU ODSOUHLASENY S VLASTNÍKY PŘÍPADNĚ DOTČENÝCH PARCEL A S INVESTOREM

SOUŘADNÝ SYSTÉM: S - JTSK  
VÝŠKOVÝ SYSTÉM: BPV

KAT. ÚZEMÍ:	SVITÁVKA	<div>VZDINVEST</div> <div><small>Kpt. Nálepky 2332, Pardubice, 530 02</small></div> <div><small>Projektová a investiční činnost</small></div>	
OKRES:	BLANSKO		
KRAJ:	JIHOMORAVSKÝ		
INVESTOR:	POVODÍ MORAVY, S.P.		
AKCE:	<b>"Svitava, ř. km 54,815 – 55,545, Svitávka, revitalizace toku – projektová dokumentace"</b>	PROJEKTANT:	ING. ŠVÁB
		VED.PROJEKTANT:	ING. ŠÍROKÝ
		STUPEŇ PD:	DPS
		MĚŘÍTKO:	1:1000
OBSAH:	TRASA ODVOZU ORGANICKÉ ZEMINY	DATUM:	11/2023
		PŘÍLOHA Č.:	C.5