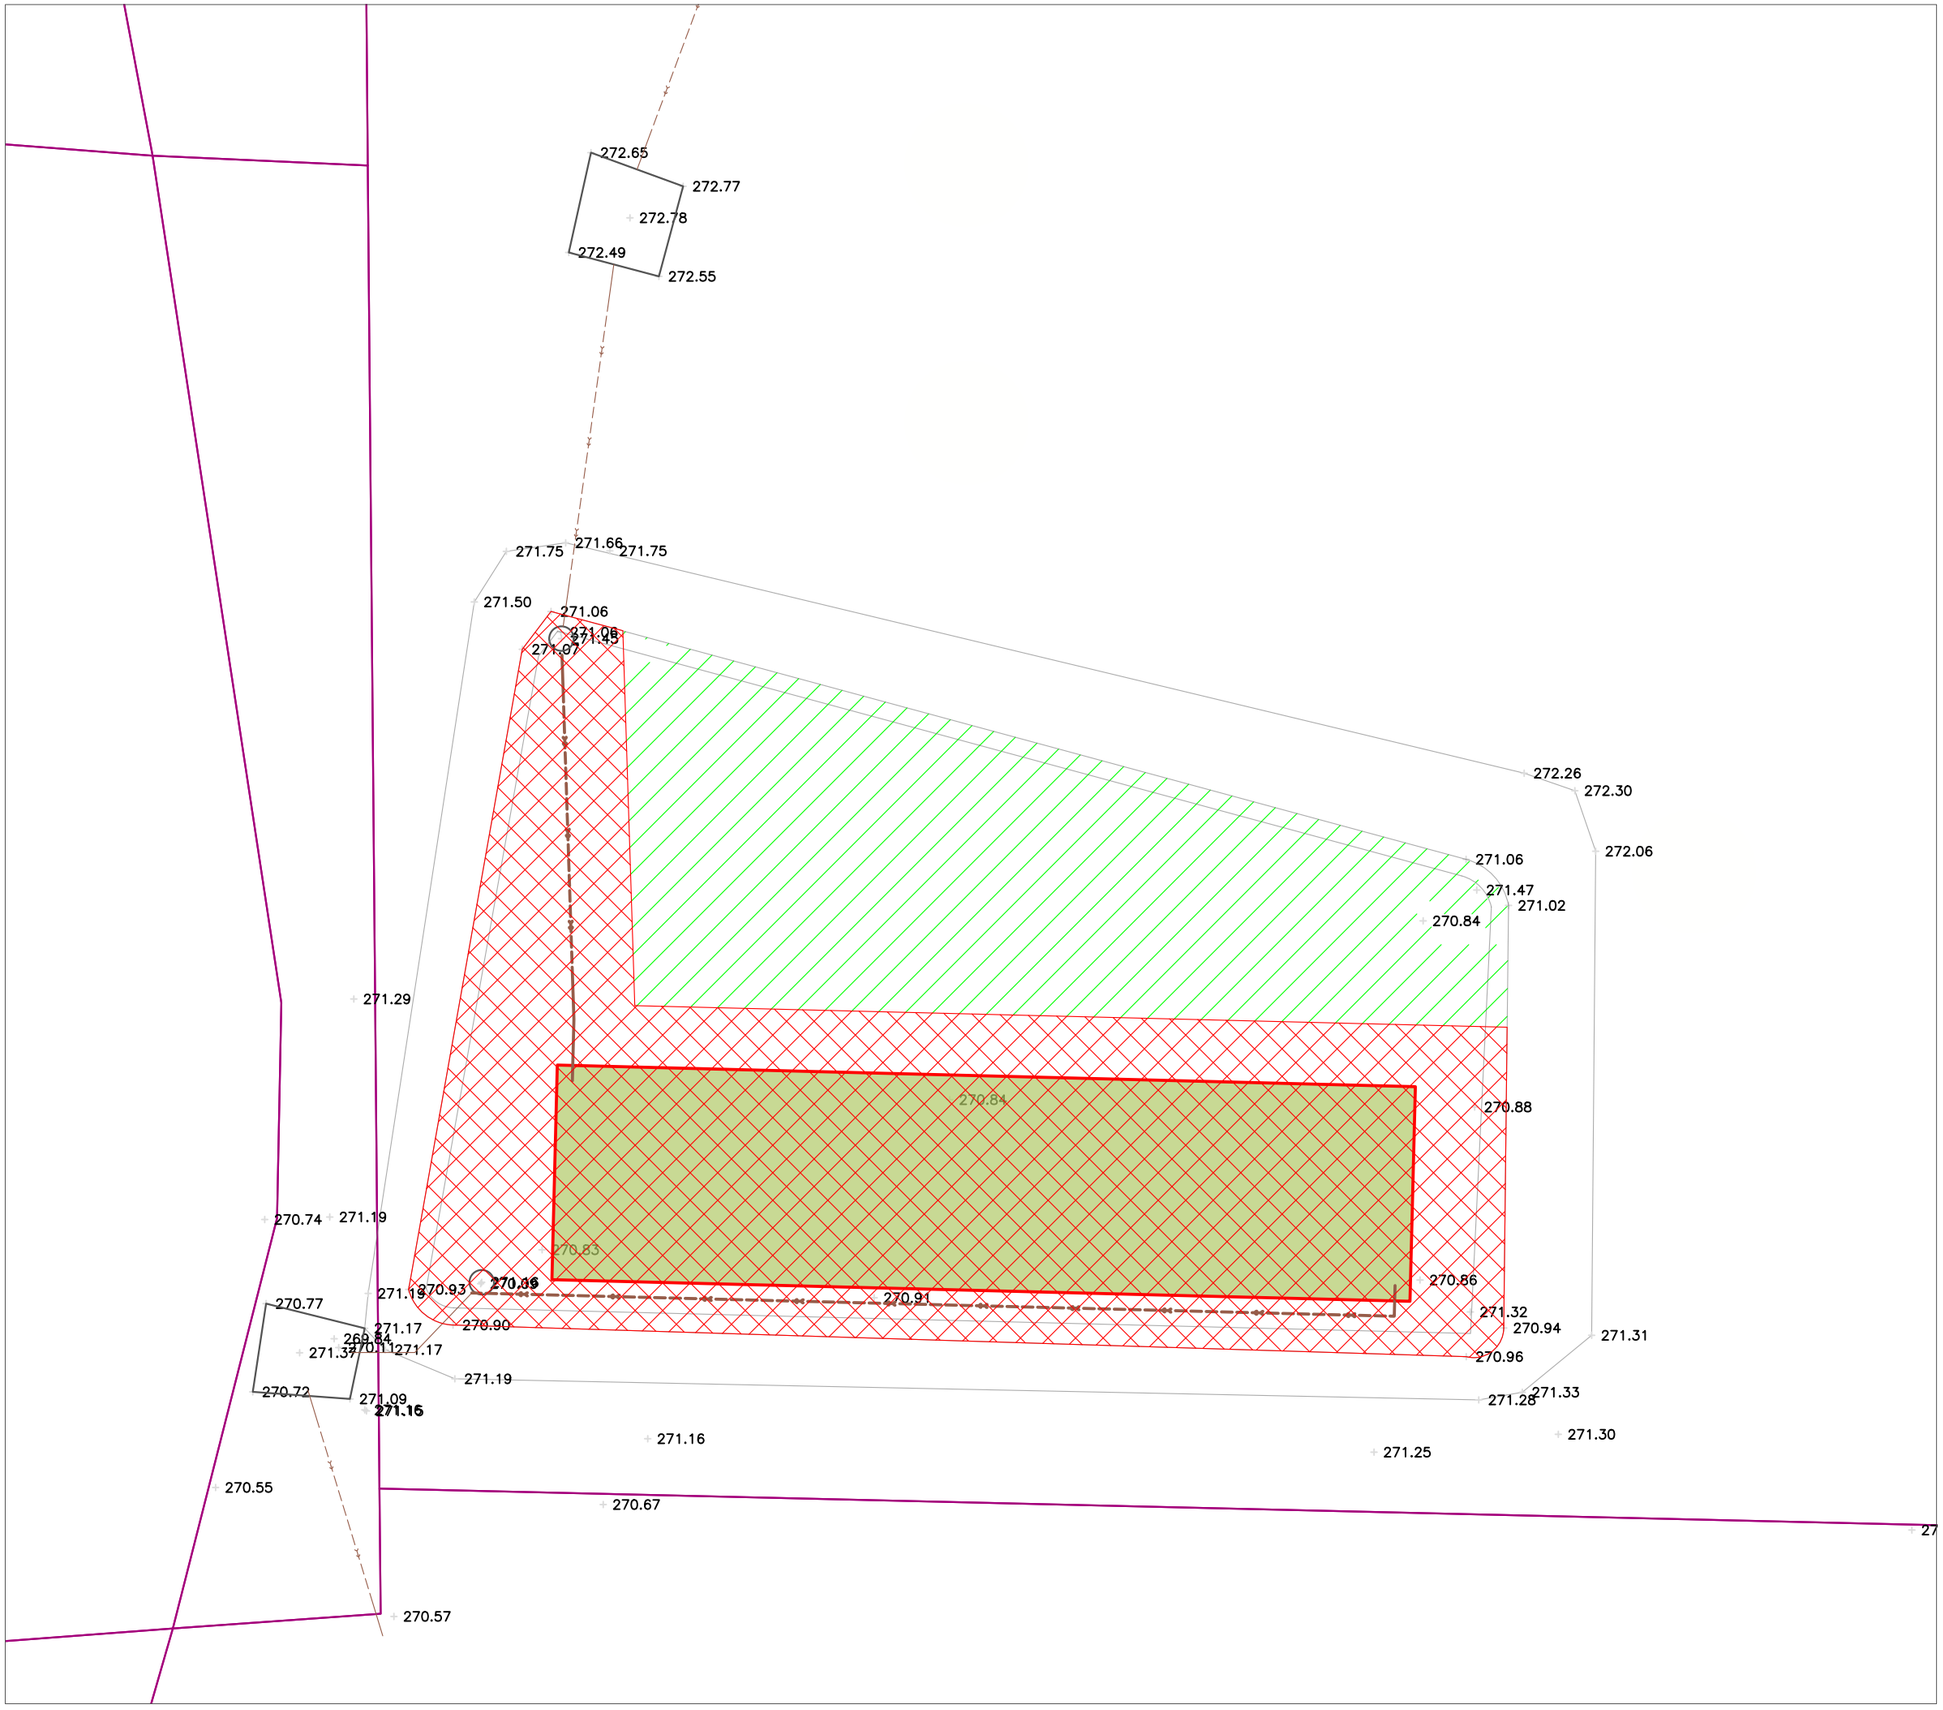

LEGENDA

prostor s ponecháním stávajícího kameniva bez jeho odkopu - možnost dočasné deponie kameniva z okolních odkopů
plocha - cca 61 m2

prostor, kde bude probíhat odkop stávajícího kameniva a jeho dočasné uložení na volnou plochu
část kameniva bude využita na obsyp nového filtračního pole a kanalizačního potrubí a zbytek bude využit na vyrovnání finálního povrchu v okolí nového filtračního pole
plocha - cca 107 m2

V celé ploše dojde k odstranění vegetace. V červené ploše dojde navíc k odstranění svrchní vrstvy do 20 cm (drn) a uložení stranou pro pozdější využití.

Grania s.r.o.
Pražská 124
417 61 Bystřany

grania
čistíme vodu, přirozeně

vypracoval:
Ing. Vít Rous

kontroloval:
Ing. Jiří Rous

odpovědný projektant:
Ing. Jiří Rous

investor: Povodí Labe, státní podnik, Víta Nejedlého 951/8. 500 03 Hradec Králové

kraj: Královehradecký

obec: Nahořany

kú: Lhota u Nahořan

stavba: VD Rozkoš - oprava KČOV

SO: SO 01 - Oprava kořenové čistírny

část: ----

Situace odkopů

D.9

č. zakázky:	23011	datum:	08/2023
formát:	A3	měřítko:	1:100