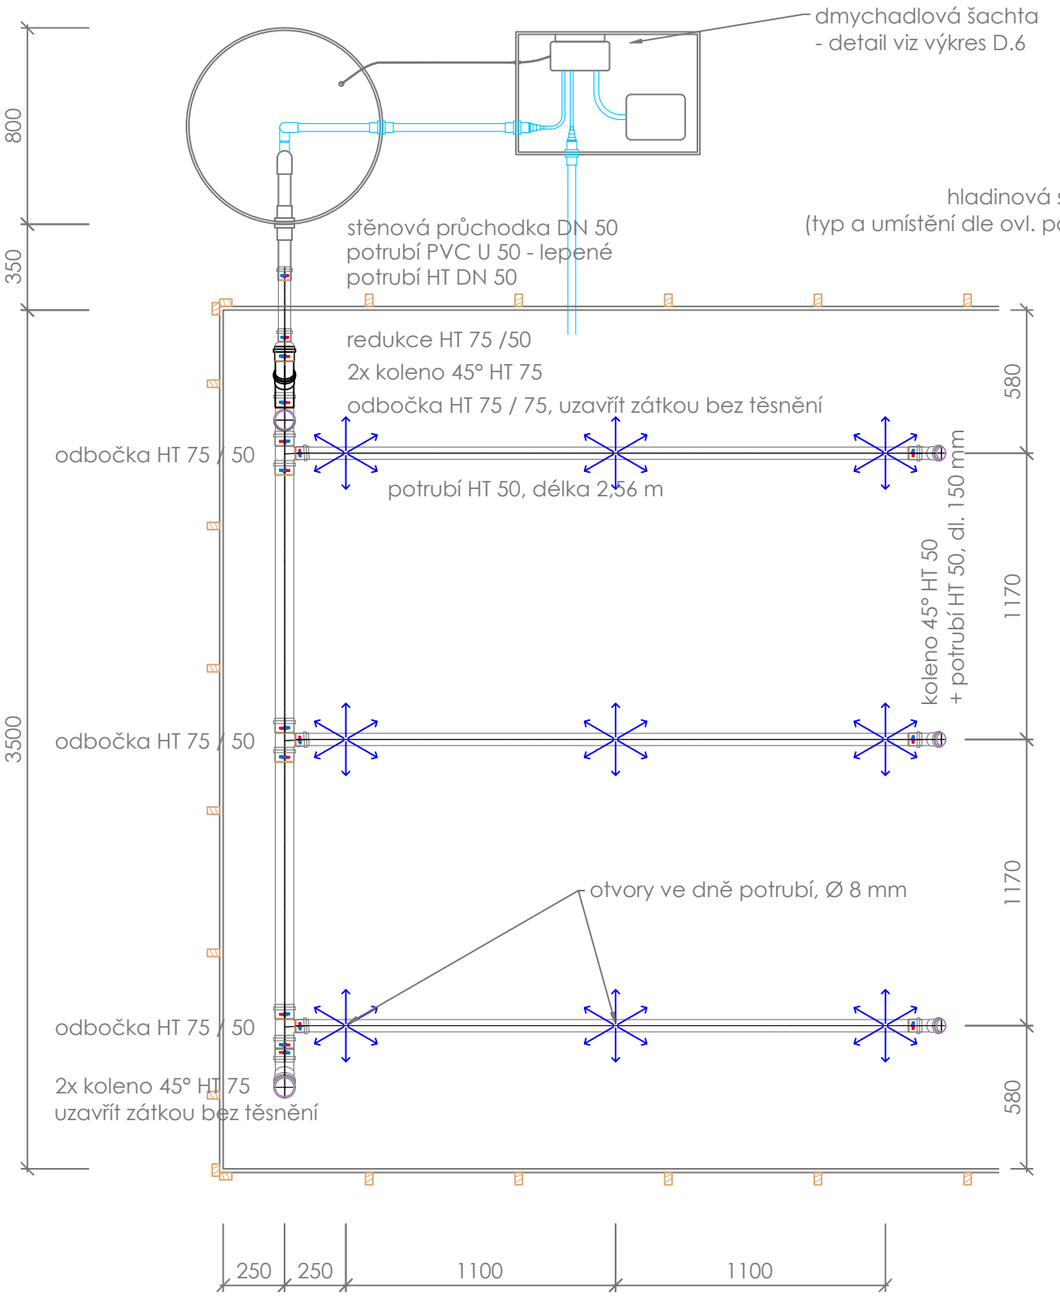

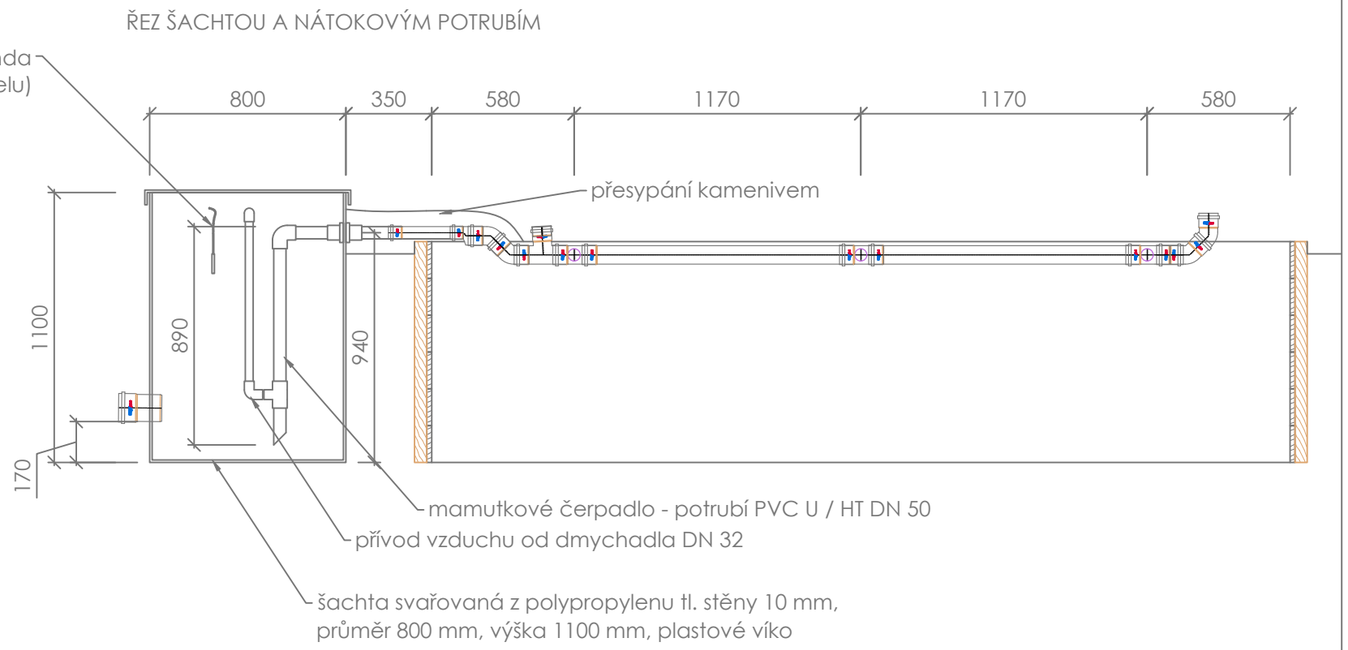

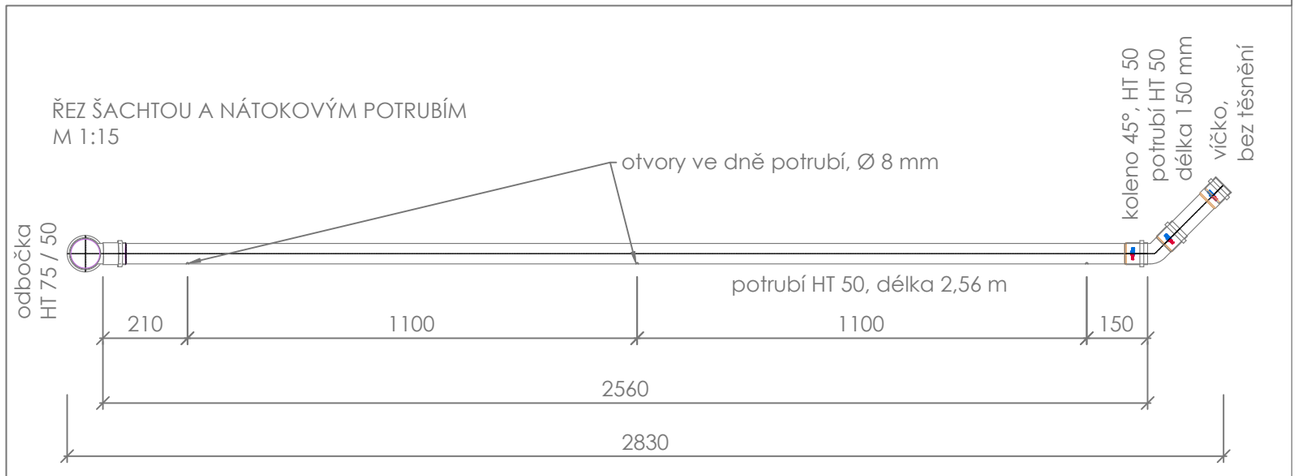

vypracoval: Ing. Vít Rous	kontroloval: Ing. Vít Rous	odpovědný projektant: Ing. Jiří Rous	grania čistíme vodu, přirozeně Grania s.r.o., Pražská 124, 417 61 Bystřany
kraj: Královehradecký	obec: Nahořany	kú: Lhota U Nahořan	č. zakázky: 23011
stavba: VD Rozkoš - oprava KČOV			datum: 08/2023
stavební objekt: SO 01 - Oprava kořenové čistírny			formát: A3
část: ----			měřítko: 1:25, 1:15
Nátok vody			D.5
Investor: Povodí Labe, státní podnik, Víta Nejedlého 951/8. 500 03 Hradec Králové			