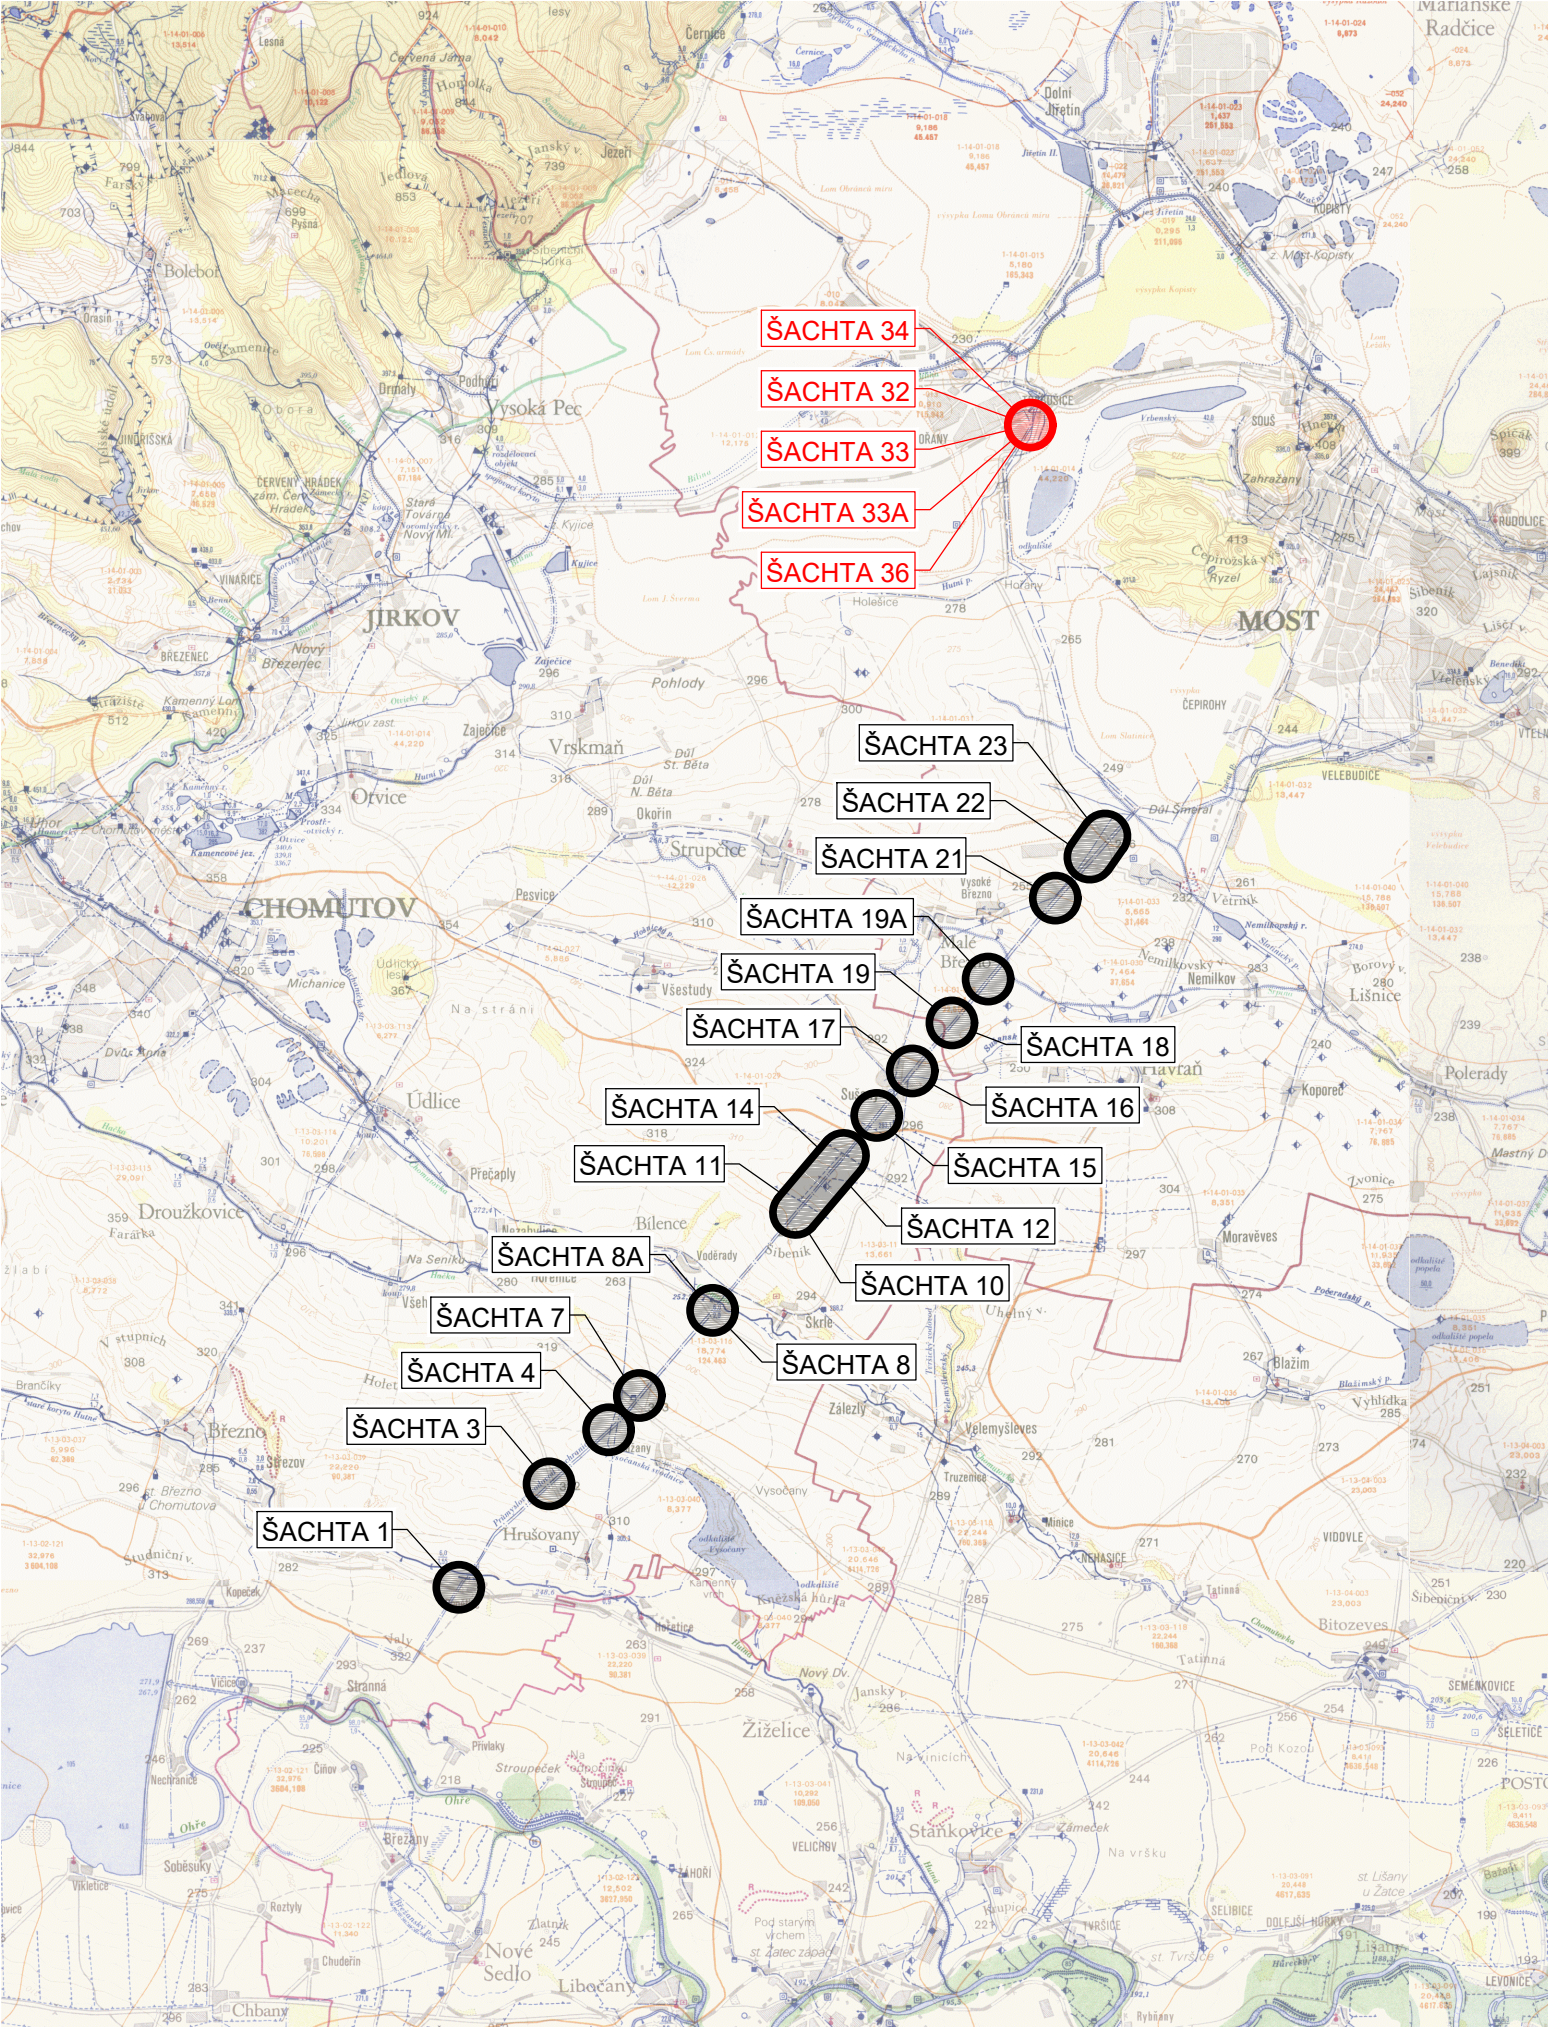


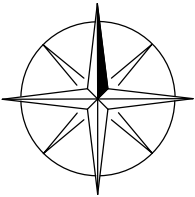
PVN I / II - KALNÍKOVÉ, VZDUŠNÍKOVÉ A REVIZNÍ ŠACHTY - I. ETAPA

VODOHOSPODÁŘSKÁ MAPA M 1:100 000





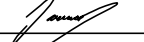
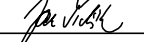
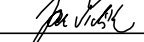
LEGENDA

- ZÁJMOVÉ ÚZEMÍ - I. ETAPA
- ZÁJMOVÉ ÚZEMÍ - II. ETAPA



SOUŘADNICOVÝ SYSTÉM S-JTSK
VÝŠKOVÝ SYSTÉM BALT PO VYROVNÁNÍ

5				
4				
3	ČISTOPIS - I.etapa	15.3.2023	Ing.T.DARIVČÁK	<i>Darivčák</i>
2	ČISTOPIS - technická část	5.5.2022	Ing.T.DARIVČÁK	<i>Darivčák</i>
1	DRUHÉ VYDÁNÍ	20.4.2022	Ing.T.DARIVČÁK	<i>Darivčák</i>
0	PRVNÍ VYDÁNÍ	21.12.2020	Ing.T.DARIVČÁK	<i>Darivčák</i>
ZMĚNA Č.	POPIS ZMĚNY	DATUM	KONTROLOVAL	PODPIS

VYPRACOVAL	KONTROLOVAL	ZODP.PROJ.	HIP	<div><div>VP PROJEKTING s.r.o. autorizovaná projekční a inženýrská kancelář Přemyslova 3, 120 00 Praha 2 Provozovna: Kolová 2, 360 01 Karlovy Vary IČO: 63676907, DIČ: CZ-63676907 ® Držitel certifikátu ISO 9001</div></div>		
Ing.T.DARIVČÁK	P.JANOUSEK	Ing.J.ŠINTÁK	Ing.J.ŠINTÁK			
						
St.Ú. - MM CHOMUTOV / MM MOST – ODBOR ŽIVOTNÍHO PROSTŘEDÍ						
INVESTOR: POVODÍ OHŘE s.p., Bezručova 4219, 430 03 Chomutov						
STAVBA : PVN I / II KALNÍKOVÉ, VZDUŠNÍKOVÉ A REVIZNÍ ŠACHTY I. ETAPA				FORMÁT	2xA4	ČÍSLO PARÉ
				ÚČEL	DSP / DPS	
				DATUM	03/2023	
				MĚŘÍTKO	1:100 000	
				kótováno v	m	
OBSAH: DOKUMENTACE PRO STAVEBNÍ POVOLENÍ A PRO PROVÁDĚNÍ STAVBY VODOHOSPODÁŘSKÁ MAPA				Č.ZAKÁZKY	VP 04-11/2020	C.1
				Č.VÝKRESU		