TEFLONOVÁ VRSTVA BOČNÍCH ŠTÍTŮ
řez A - A M 1:10

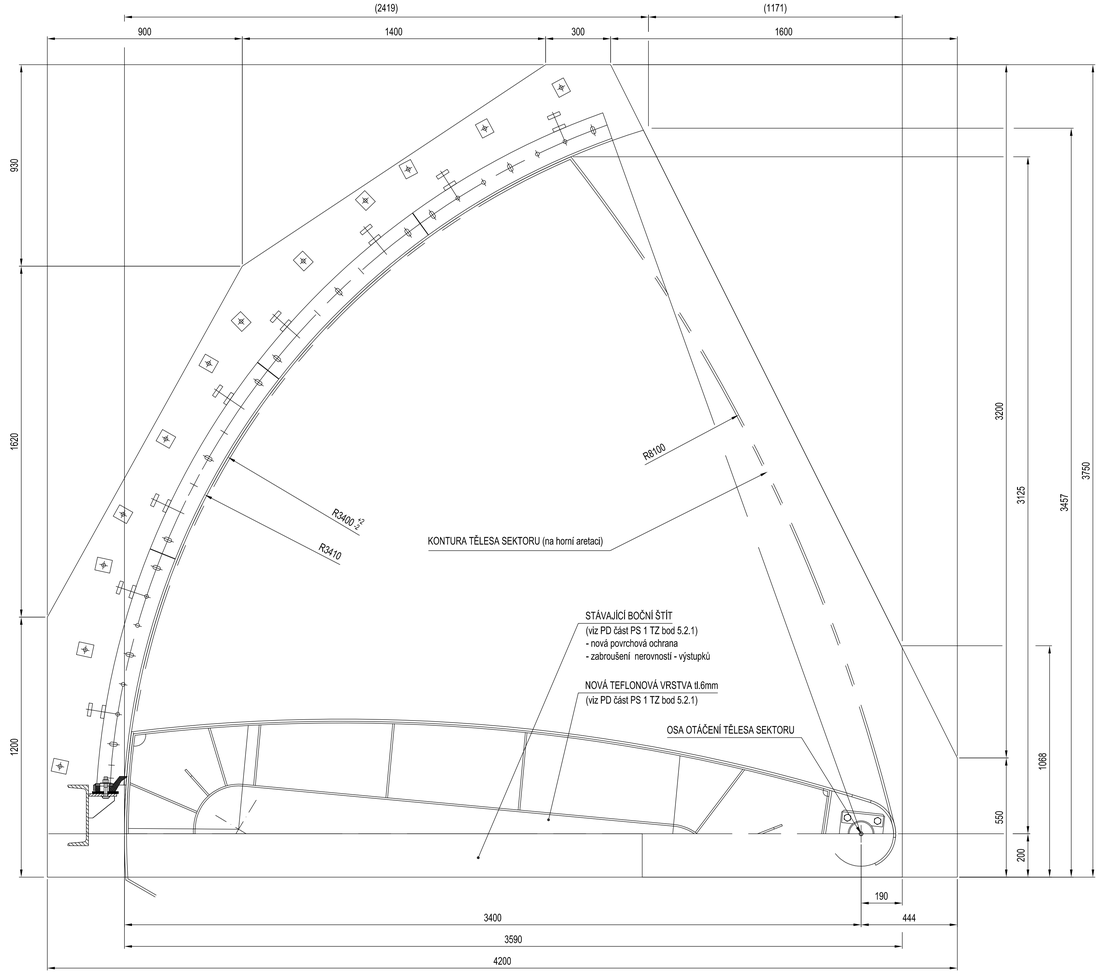

F - F
M 1:2

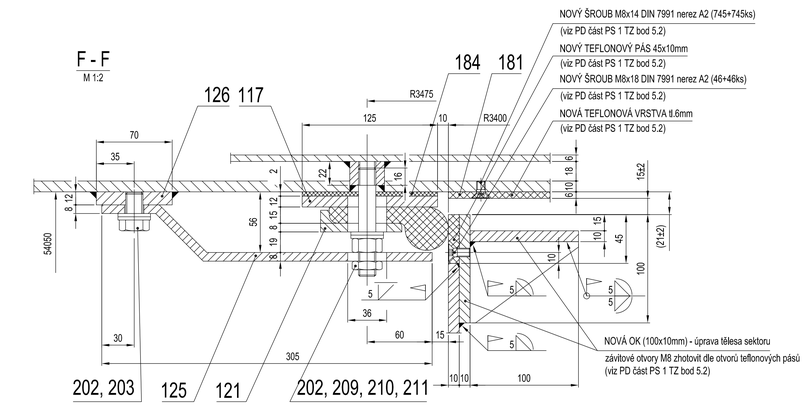

G - G
M 1:2

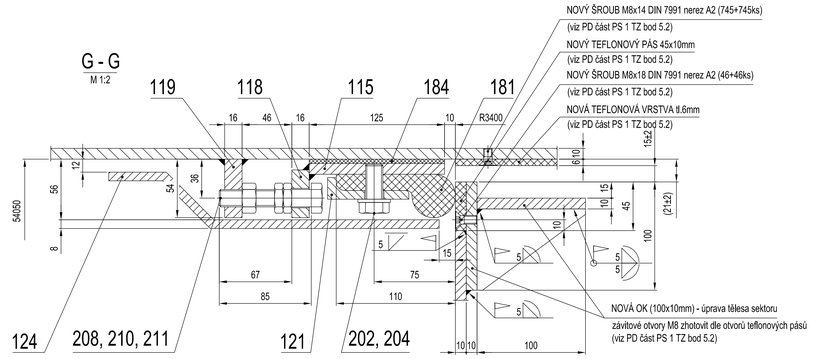

H - H
M 1:2

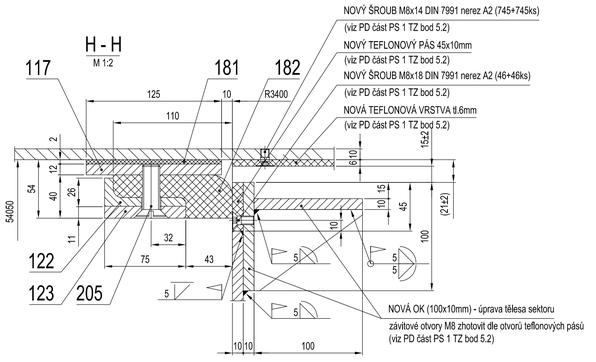

J - J
M 1:2

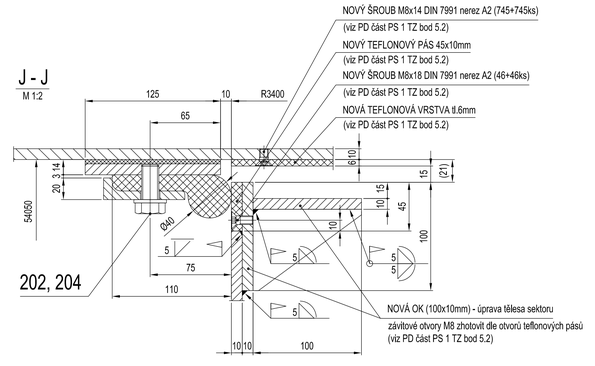

TEFLONOVÝ PÁS TL.10x45x1200mm (3+3ks)
M 1:2 (viz PD část PS 1 TZ bod 5.2)

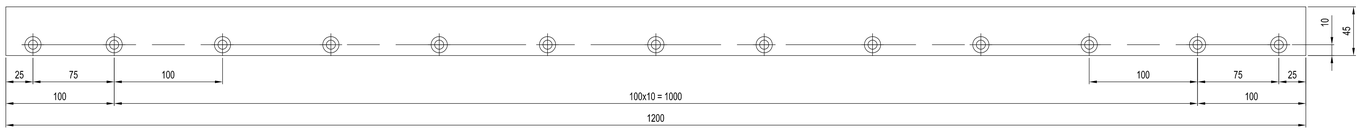

TEFLONOVÝ PÁS TL.10x45x800mm (1+1ks)
M 1:2 (viz PD část PS 1 TZ bod 5.2)

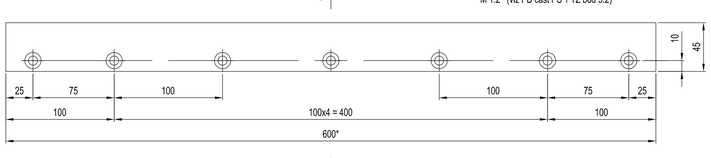

X - X
M 1:2

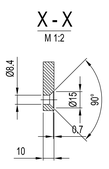

NOVÁ OK - ŽEBRO TL.10x100x75mm (8+8ks)
M 1:2 (viz PD část PS 1 TZ bod 5.2)

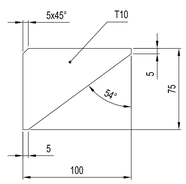

INFORMATIVNÍ VÝKRES

Měřítko 1:10	Kreslil	Kontroloval	Schválil	Akce:	VD Dolní Beřkovice, rekonstrukce těsnění a bočních štítů sektorů
	BARCUCH	FIALA			
	Datum 13.1.2016	Kusovník	Stupeň TP	Investor	Povodí Labe, statní podnik
PS PROFI s.r.o.	Název: TĚSNĚNÍ BOČNÍCH ŠTÍTŮ HV + TEFLONOVÁ VRSTVA - LEVÉ A STŘEDNÍ JEZOVÉ POLE			Číslo výkresu: A0 - 1805 - 01 B	