
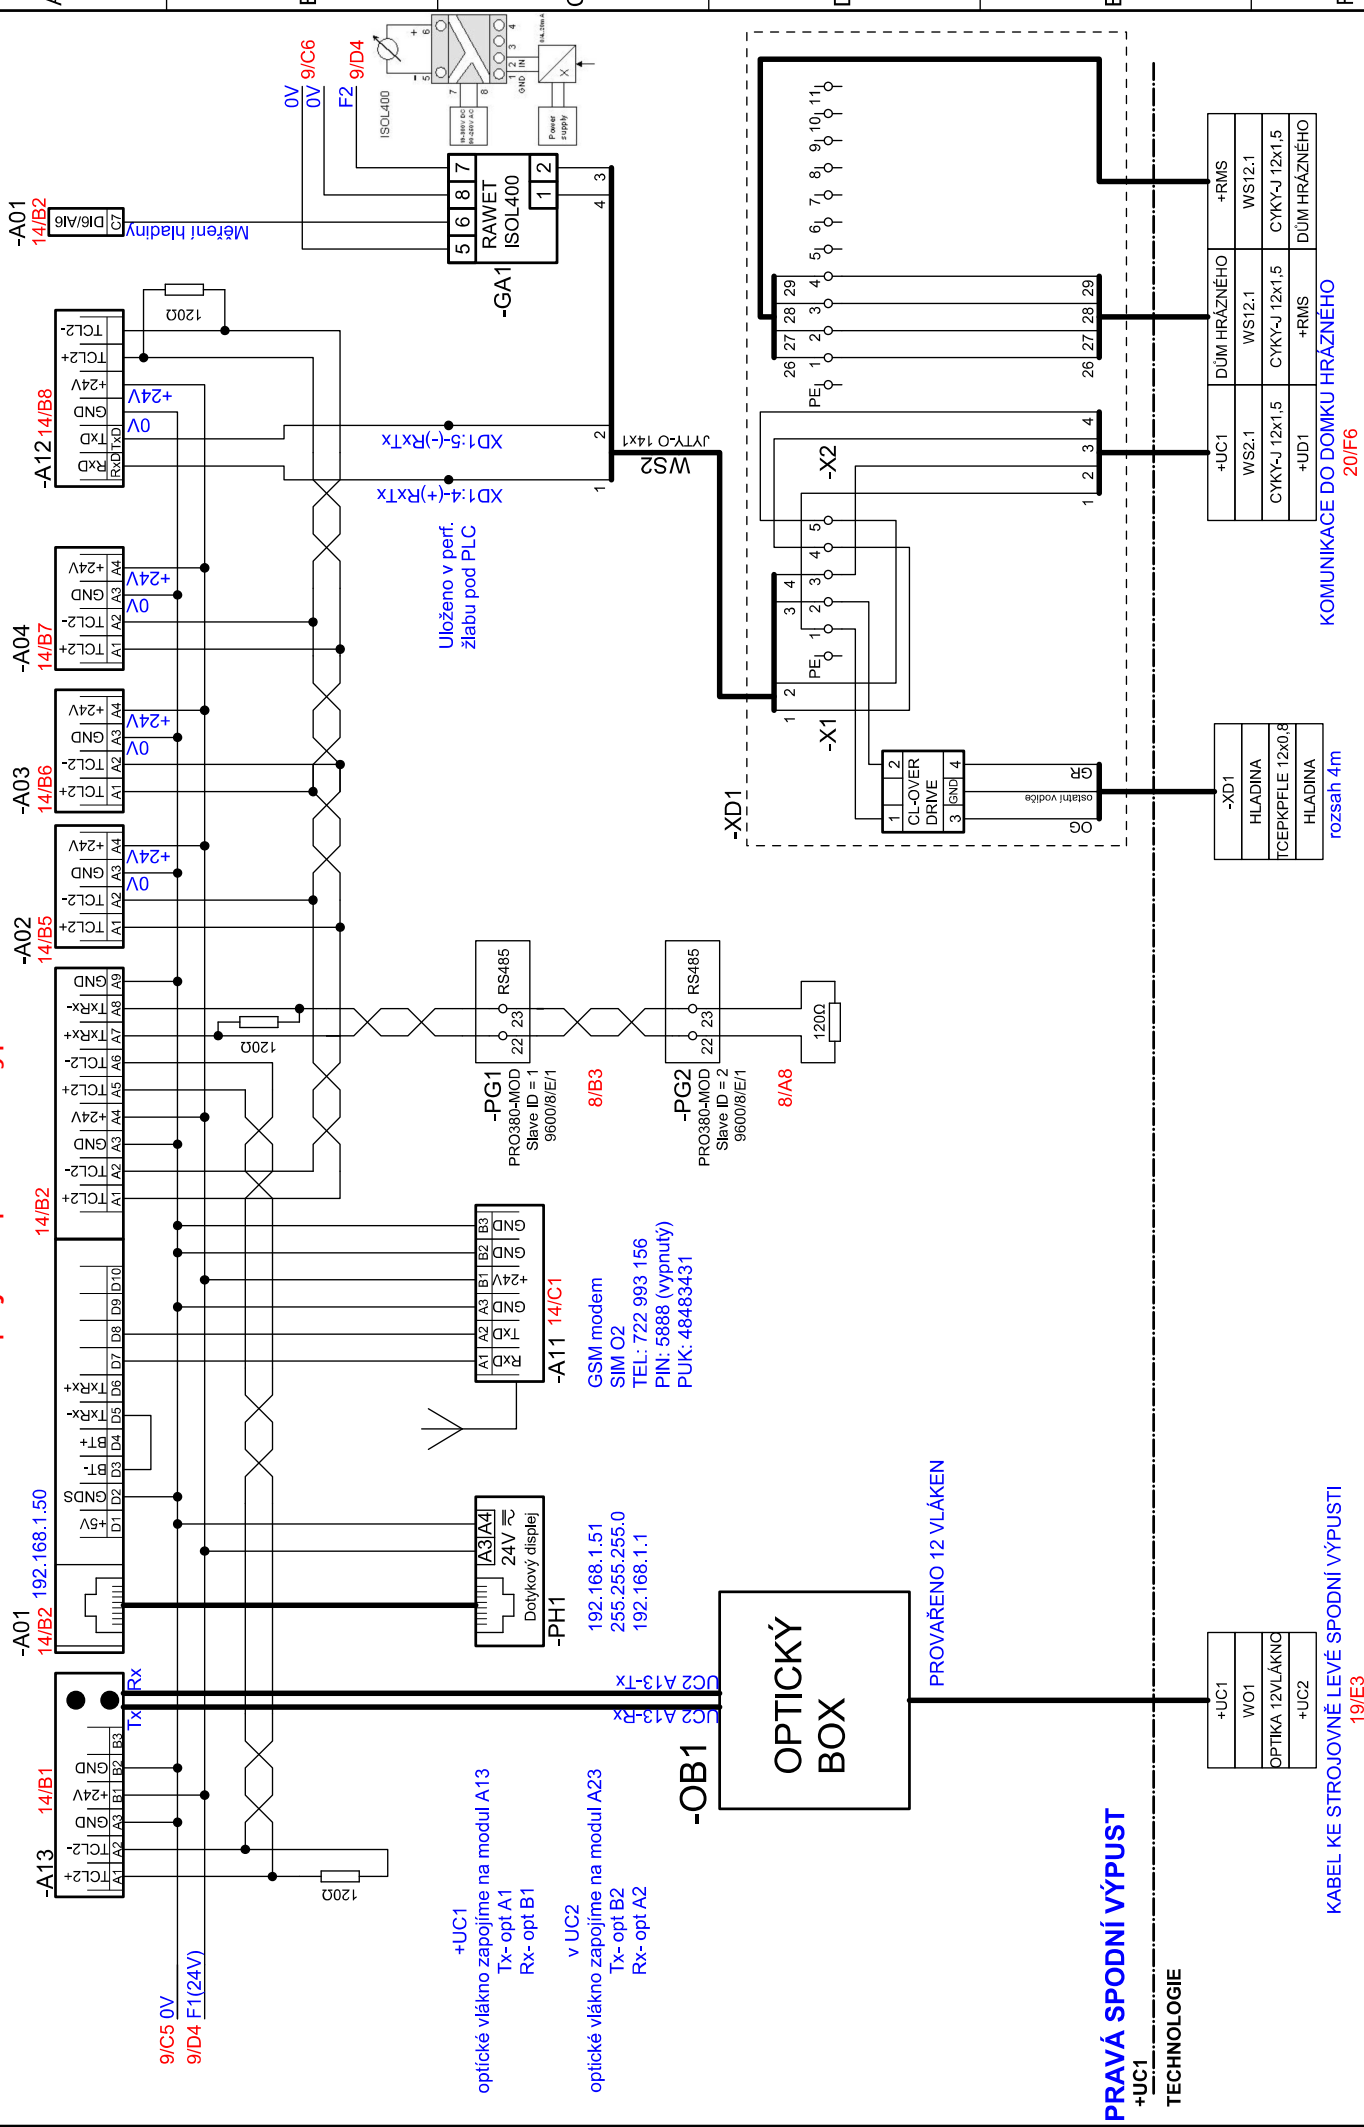



### **Schémata zapojení spodních výpustí a MVE + chránička z 0,10 do 1.12**

[illegible]

# V DOMKU HRÁZNÉHO

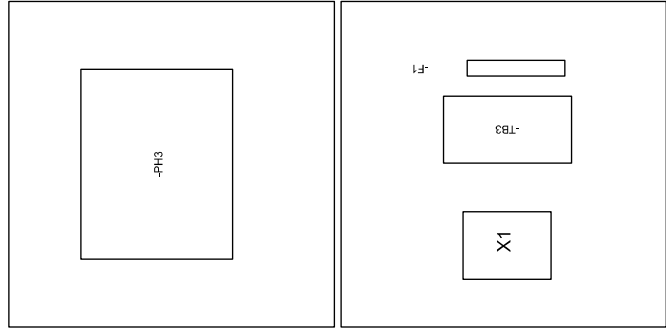

PLASTOVÁ ROZVODNICE HENSEL  
TYPOVÁ ŘADA MI 2 X 30 X 30 cm  
BUDE INSTALOVÁNA VEDLE STÁVAJÍCÍHO  
ROZVÁDĚČE STEJNÉ TYPOVÉ ŘADY

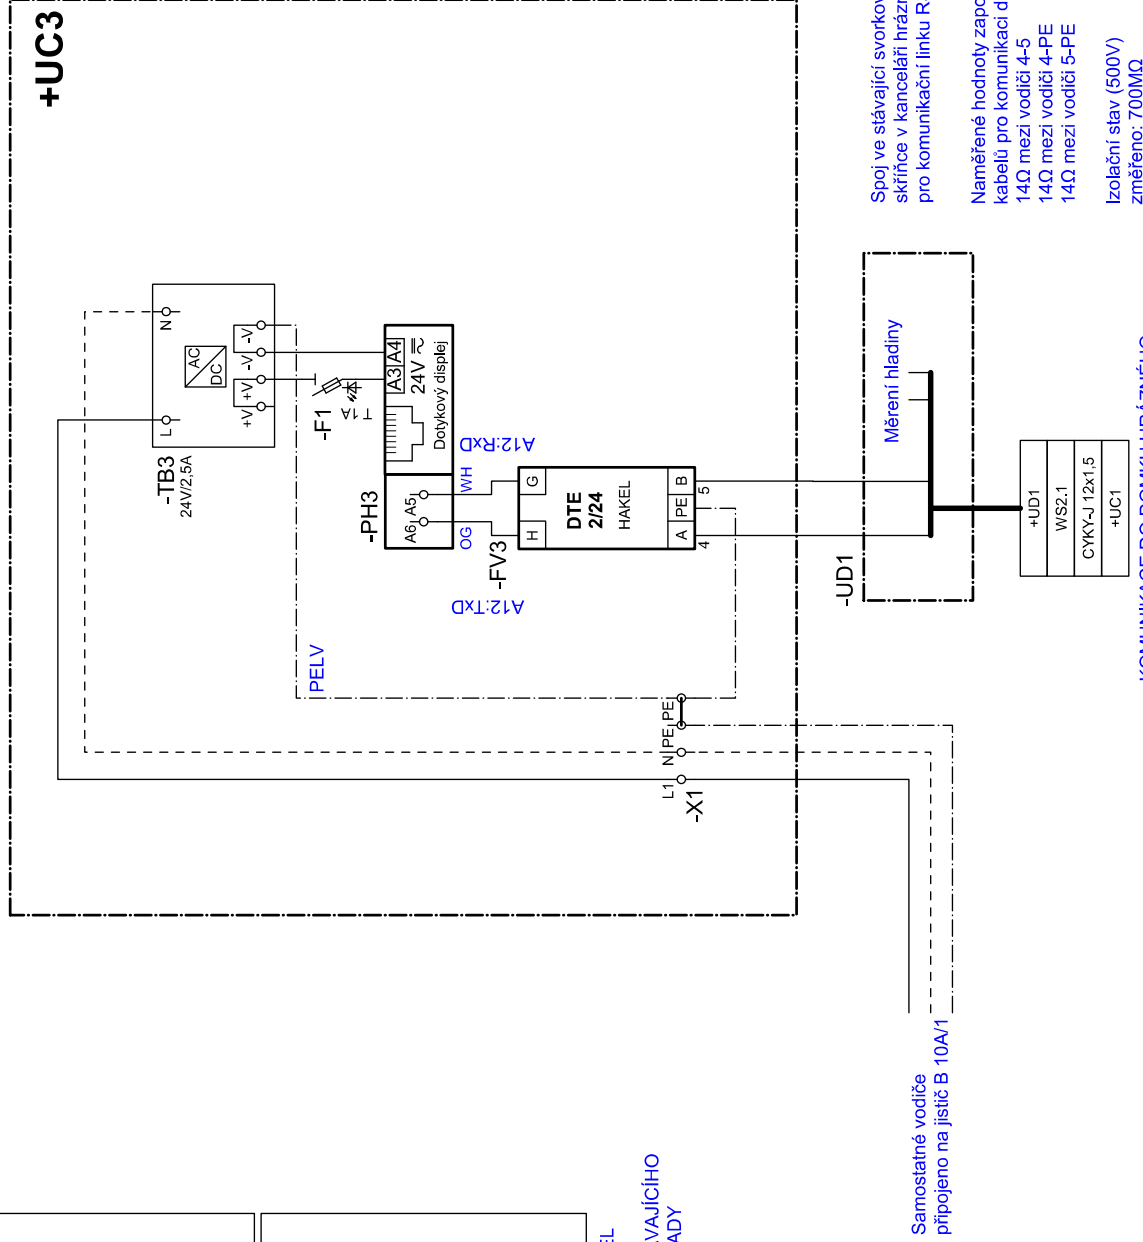

Samostatné vodiče  
připojeno na jistič B 10A/1

Spoj ve stávající svorkovnicové  
skřínce v kanceláři hrázného  
pro komunikační linku RS485

Naměřené hodnoty zapojených  
kabelů pro komunikaci displejů  
14Ω mezi vodiči 4-5  
14Ω mezi vodiči 4-PE  
14Ω mezi vodiči 5-PE  
Izolační stav (500V)  
změřeno: 700MΩ

KOMUNIKACE DO DOMKU HRÁZNÉHO

13/F7

Index	Změna	Jméno	Podpis	Objekt	Dodavatel	Název výkresu	Číslo dokumentu
				VD MŠENO	ENECOS, s.r.o. Dukovany 227, PSČ: 675 56 www.enecos.cz	+UC3 ZAPOJENÍ	03 - 01 - 21M
					Kontroloval	ING. DOLEŽAL	
					Kreslil	ING. HORNÍK	
					Datum	13.1.2022	
					Jazyk	CZ	
					Verze	20/20	
							A3 297420