


RELÉOVÁ JEDNOTKA
FOXTRON PER610
DODÁVKA AV TECHNIKY
VELIKOST 8MOD

VŠECHNY JISTIČE A CHRÁNIČE S VYPÍNAČÍ SCHOPNOSTÍ MIN. 10kA.
PŘED MONTÁŽÍ BUDOU PROVĚŘENY PŘIPOJOVACÍ PODMÍNKY VŠECH ZAŘÍZENÍ
A DLE TOHO BUDE UPRAVENO JIŠTĚNÍ, NAPOJENÍ A OVLÁDÁNÍ VÝVODŮ V ROZVADĚČI.

RELÉOVÁ JEDNOTKA
FOXTRON PER610
DODÁVKA AV TECHNIKY
VELIKOST 8MOD

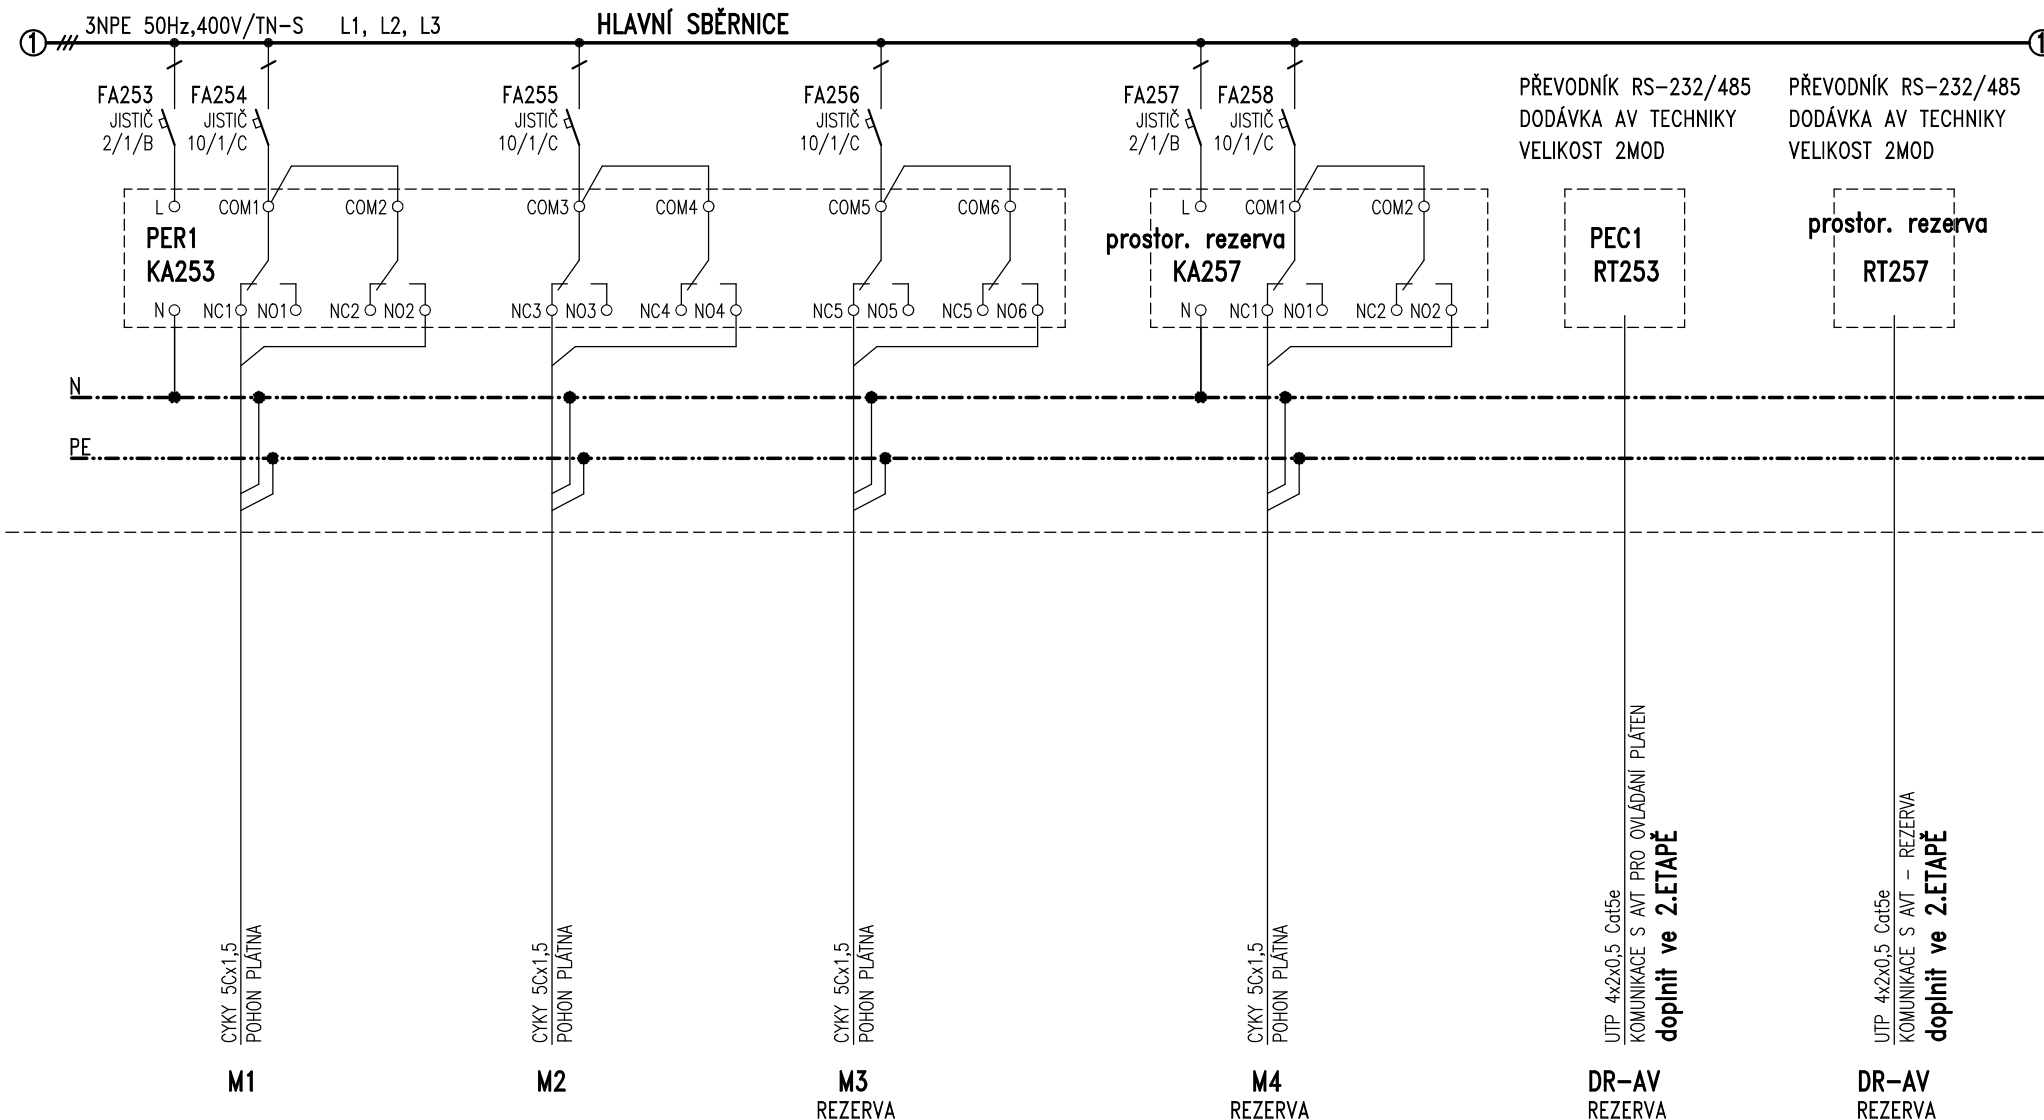

V rámci 2.ETAPY se doplní propojení kabelů UTP do rozvaděče RD-AV

ing. LUDĚK ŠÍROKÝ PROGRES PROJEKT Lipová 608 330 12 Horní Brtva	PROJEKTOVAL	ING. LUDĚK ŠÍROKÝ	DATUM	05/2024	INVESTOR : NÁRODNÍ ZEMĚDĚLSKÉ MUZEUM, Kostelní 44, Praha 7	AKCE : REKONSTRUKCE MULTIFUNKČNÍHO SÁLU V BUDOVĚ NZM PRAHA – 2.ETAPA KATASTRÁLNÍ OZEMÍ PRAHA – HOLEŠOVICE, PARC. ČÍSLO 2119	VÝKRES Č. E883-2/11	INDEX
	ODPOVĚDNÝ PROJ.	ING. LUDĚK ŠÍROKÝ	MĚŘITKO	–		SOUBOR : D.1.4.5 SILNOPROUDA ELEKTROTECHNIKA + D.1.4.6 SLABOPROUD		
	SCHVÁLIL	ING. LUDĚK ŠÍROKÝ	ZAKÁZKA	E883	MÍSTO STAVBY : KATASTRÁLNÍ OZEMÍ PRAHA – HOLEŠOVICE, PARC. ČÍSLO 2119	NÁZEV VÝKRESU : OPRAVA ROZVÁDEČE R2S2		
			STUPEŇ PROJ.	DPS			POČ. LISTŮ: 4	LIST: 3