



VE VÝKRESE JE PRO ORIENTACI ZAKRESLEN NÁBYTEK , NAVRŽENÝ V 1.ETAPĚ.

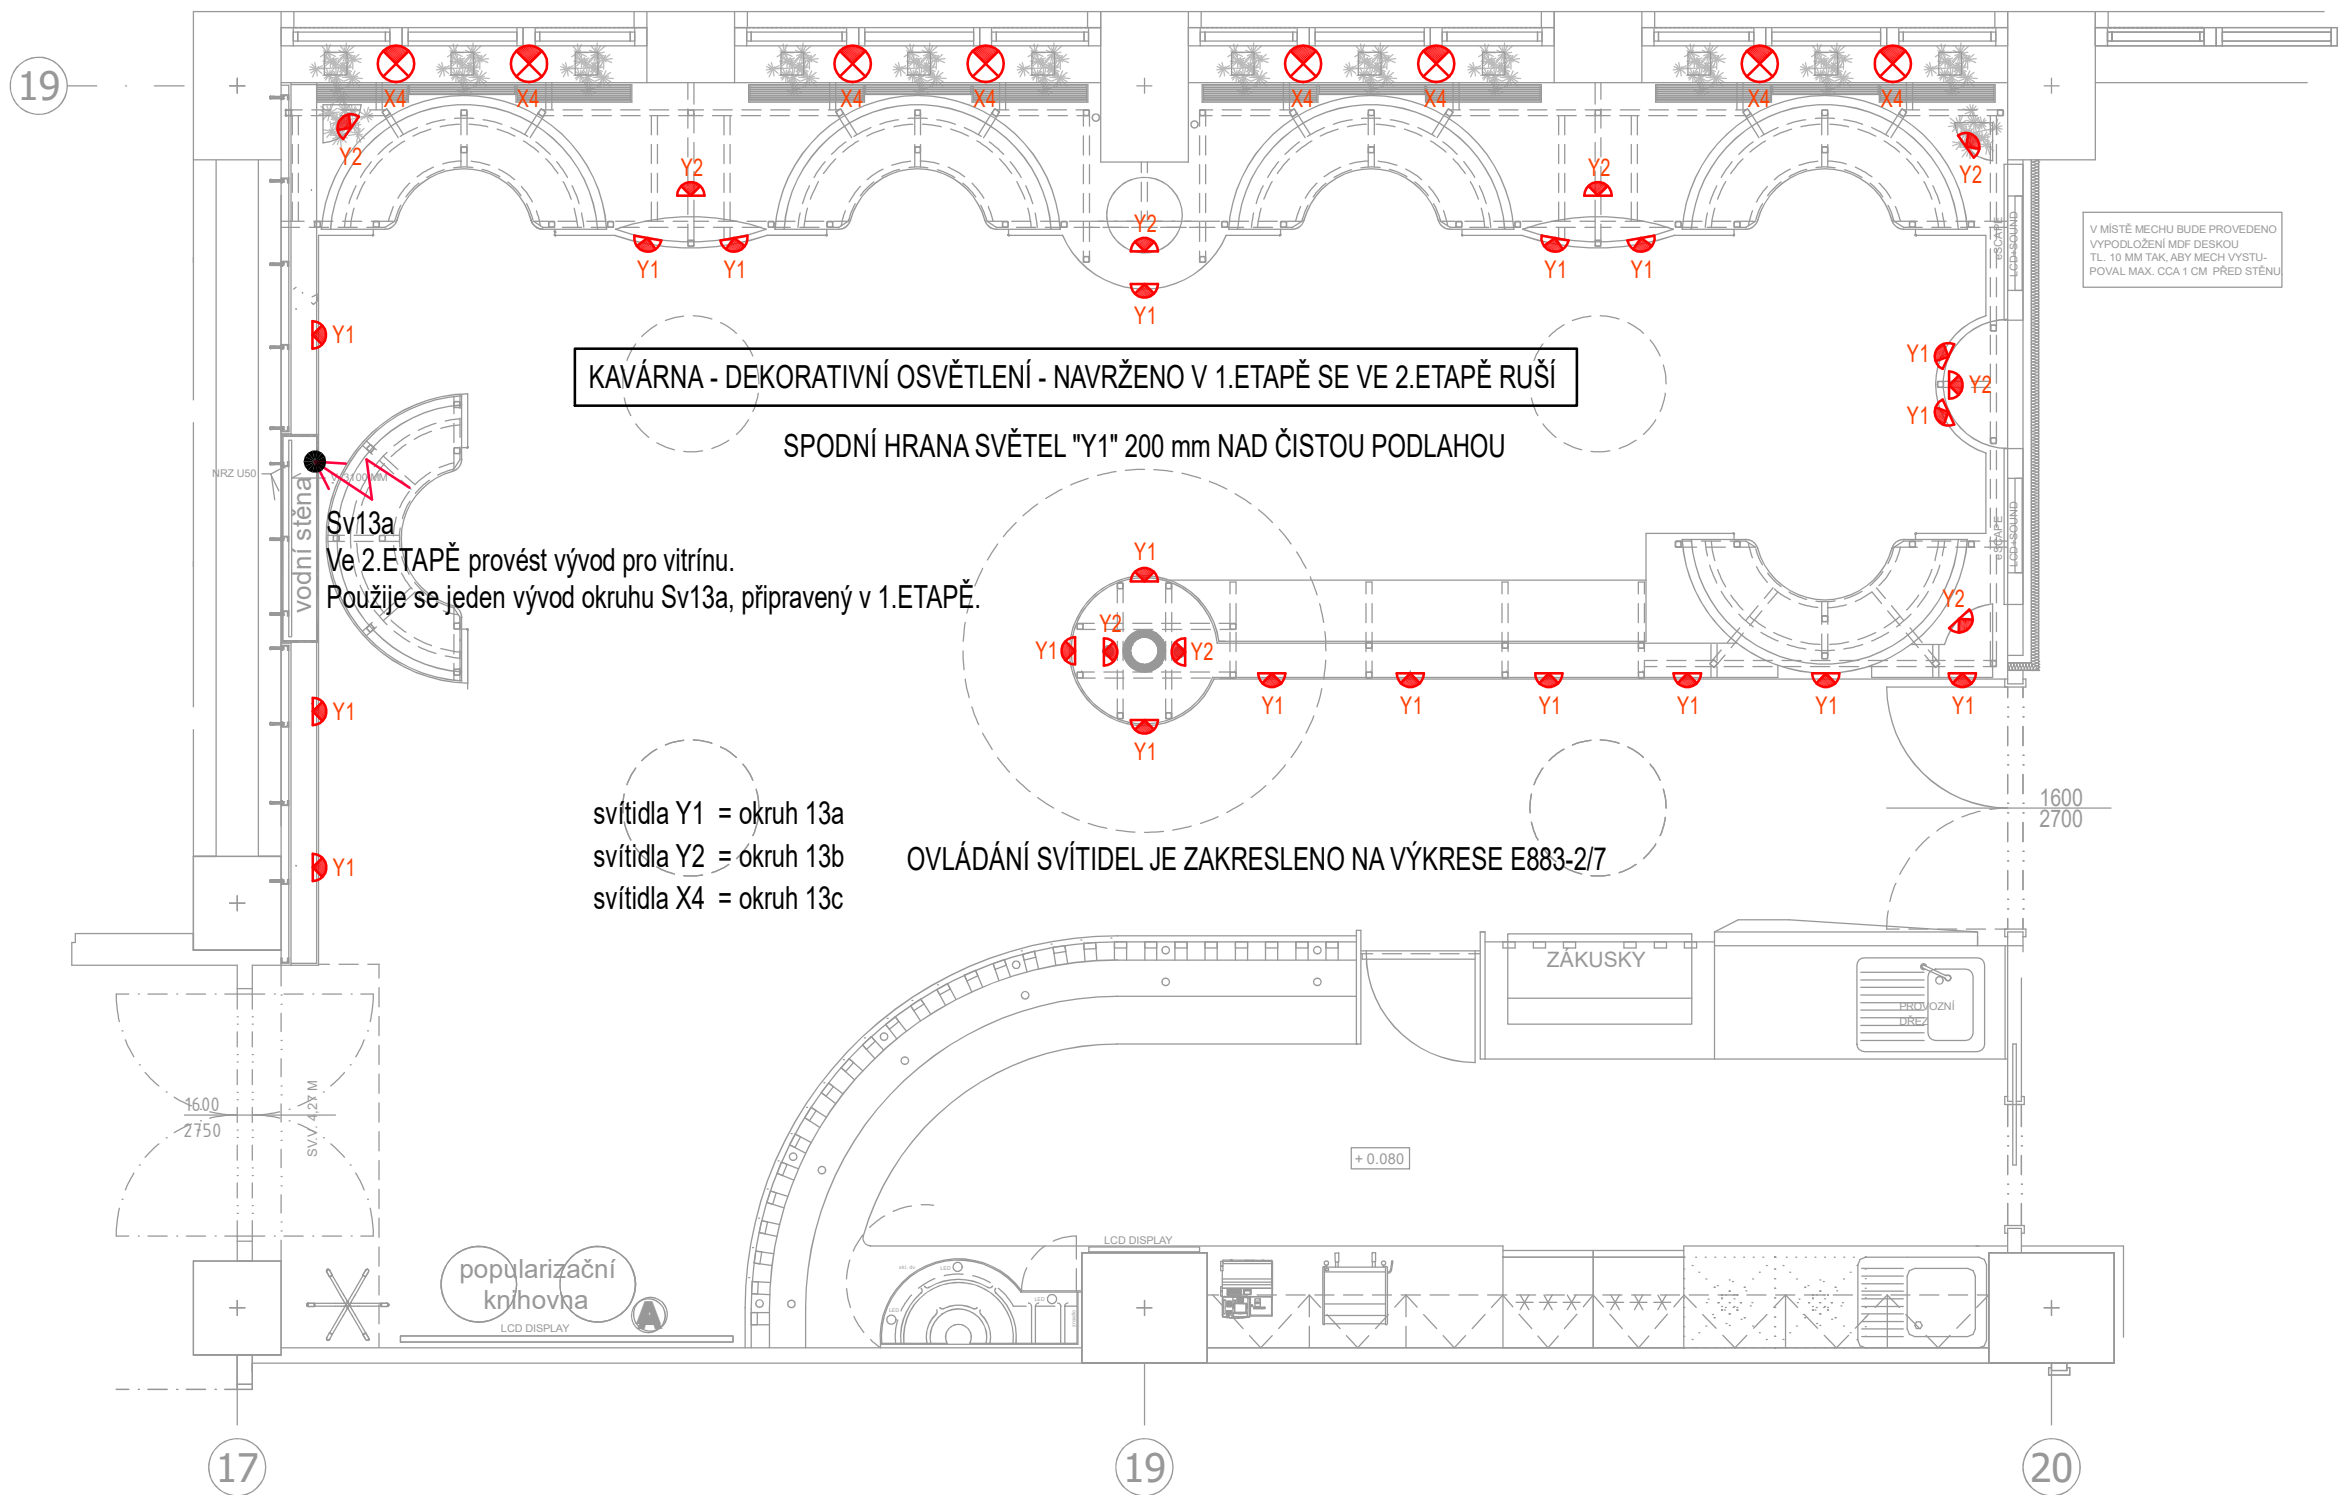

Veškerá zakreslená svítidla DEKORATIVNÍHO osvětlení, navržená v rámci 1.ETAPY, se ve 2.ETAPĚ RUŠÍ.  
Nevyužité kabely pro původně navržené a v 2.etapě nerealizované osvětlení se odpojí od napájení, ukončí se v krabicích, případně se zaizolují a ponechají se v rezervě.

Ve 2.ETAPĚ provést vývod pro vitrínu u západní stěny. Použije se jeden vývod okruhu Sv13a, připravený v 1.ETAPĚ.

Kompletní legenda přístrojů je uvedena na výkrese E883-2/10.

GENERÁLNÍ PROJEKTANT  ING. KAREL SEHYL ARCHITEKTONICKO STAVEBNÍ PROJEKTY	VYPRACOVAL ING. L. ŠIROKÝ	ODPOVĚDNÝ PROJEKTANT ING. L. ŠIROKÝ	HLAVNÍ PROJEKTANT ING. L. ŠIROKÝ	Ing. Luděk Široký <b>PROGRES PROJEKT</b> Lipová 608, 330 12 Horní Bříza Tel.: 377 321 920, 603 995363	
	INVESTOR NÁRODNÍ ZEMĚDĚLSKÉ MUZEUM, Kostelní 44, Praha 7	MÍSTO STAVBY KATASTRÁLNÍ ÚZEMÍ PRAHA - HOLEŠOVICE, PARC. ČÍSLO 2119	NÁZEV AKCE REKONSTRUKCE MULTIFUNKČNÍHO SÁLU V BUDOVĚ NZM PRAHA - 2.ETAPA KATASTRÁLNÍ ÚZEMÍ PRAHA - HOLEŠOVICE, PARC. ČÍSLO 2119	DATUM 05/2024	STUPEŇ DPS
SOUBOR D.1.4.5 - SILNOPROUDÁ ELEKTROTECHNIKA D.1.4.6 - SLABOPROUD	OBSAH POLOHOPIS - 1.NP - KAVÁRNA - DETAIL OSVĚTLENÍ		ČÍSLO VÝKRESU <b>E883-2/9</b>	POČET LISTŮ 1	INDEX 1