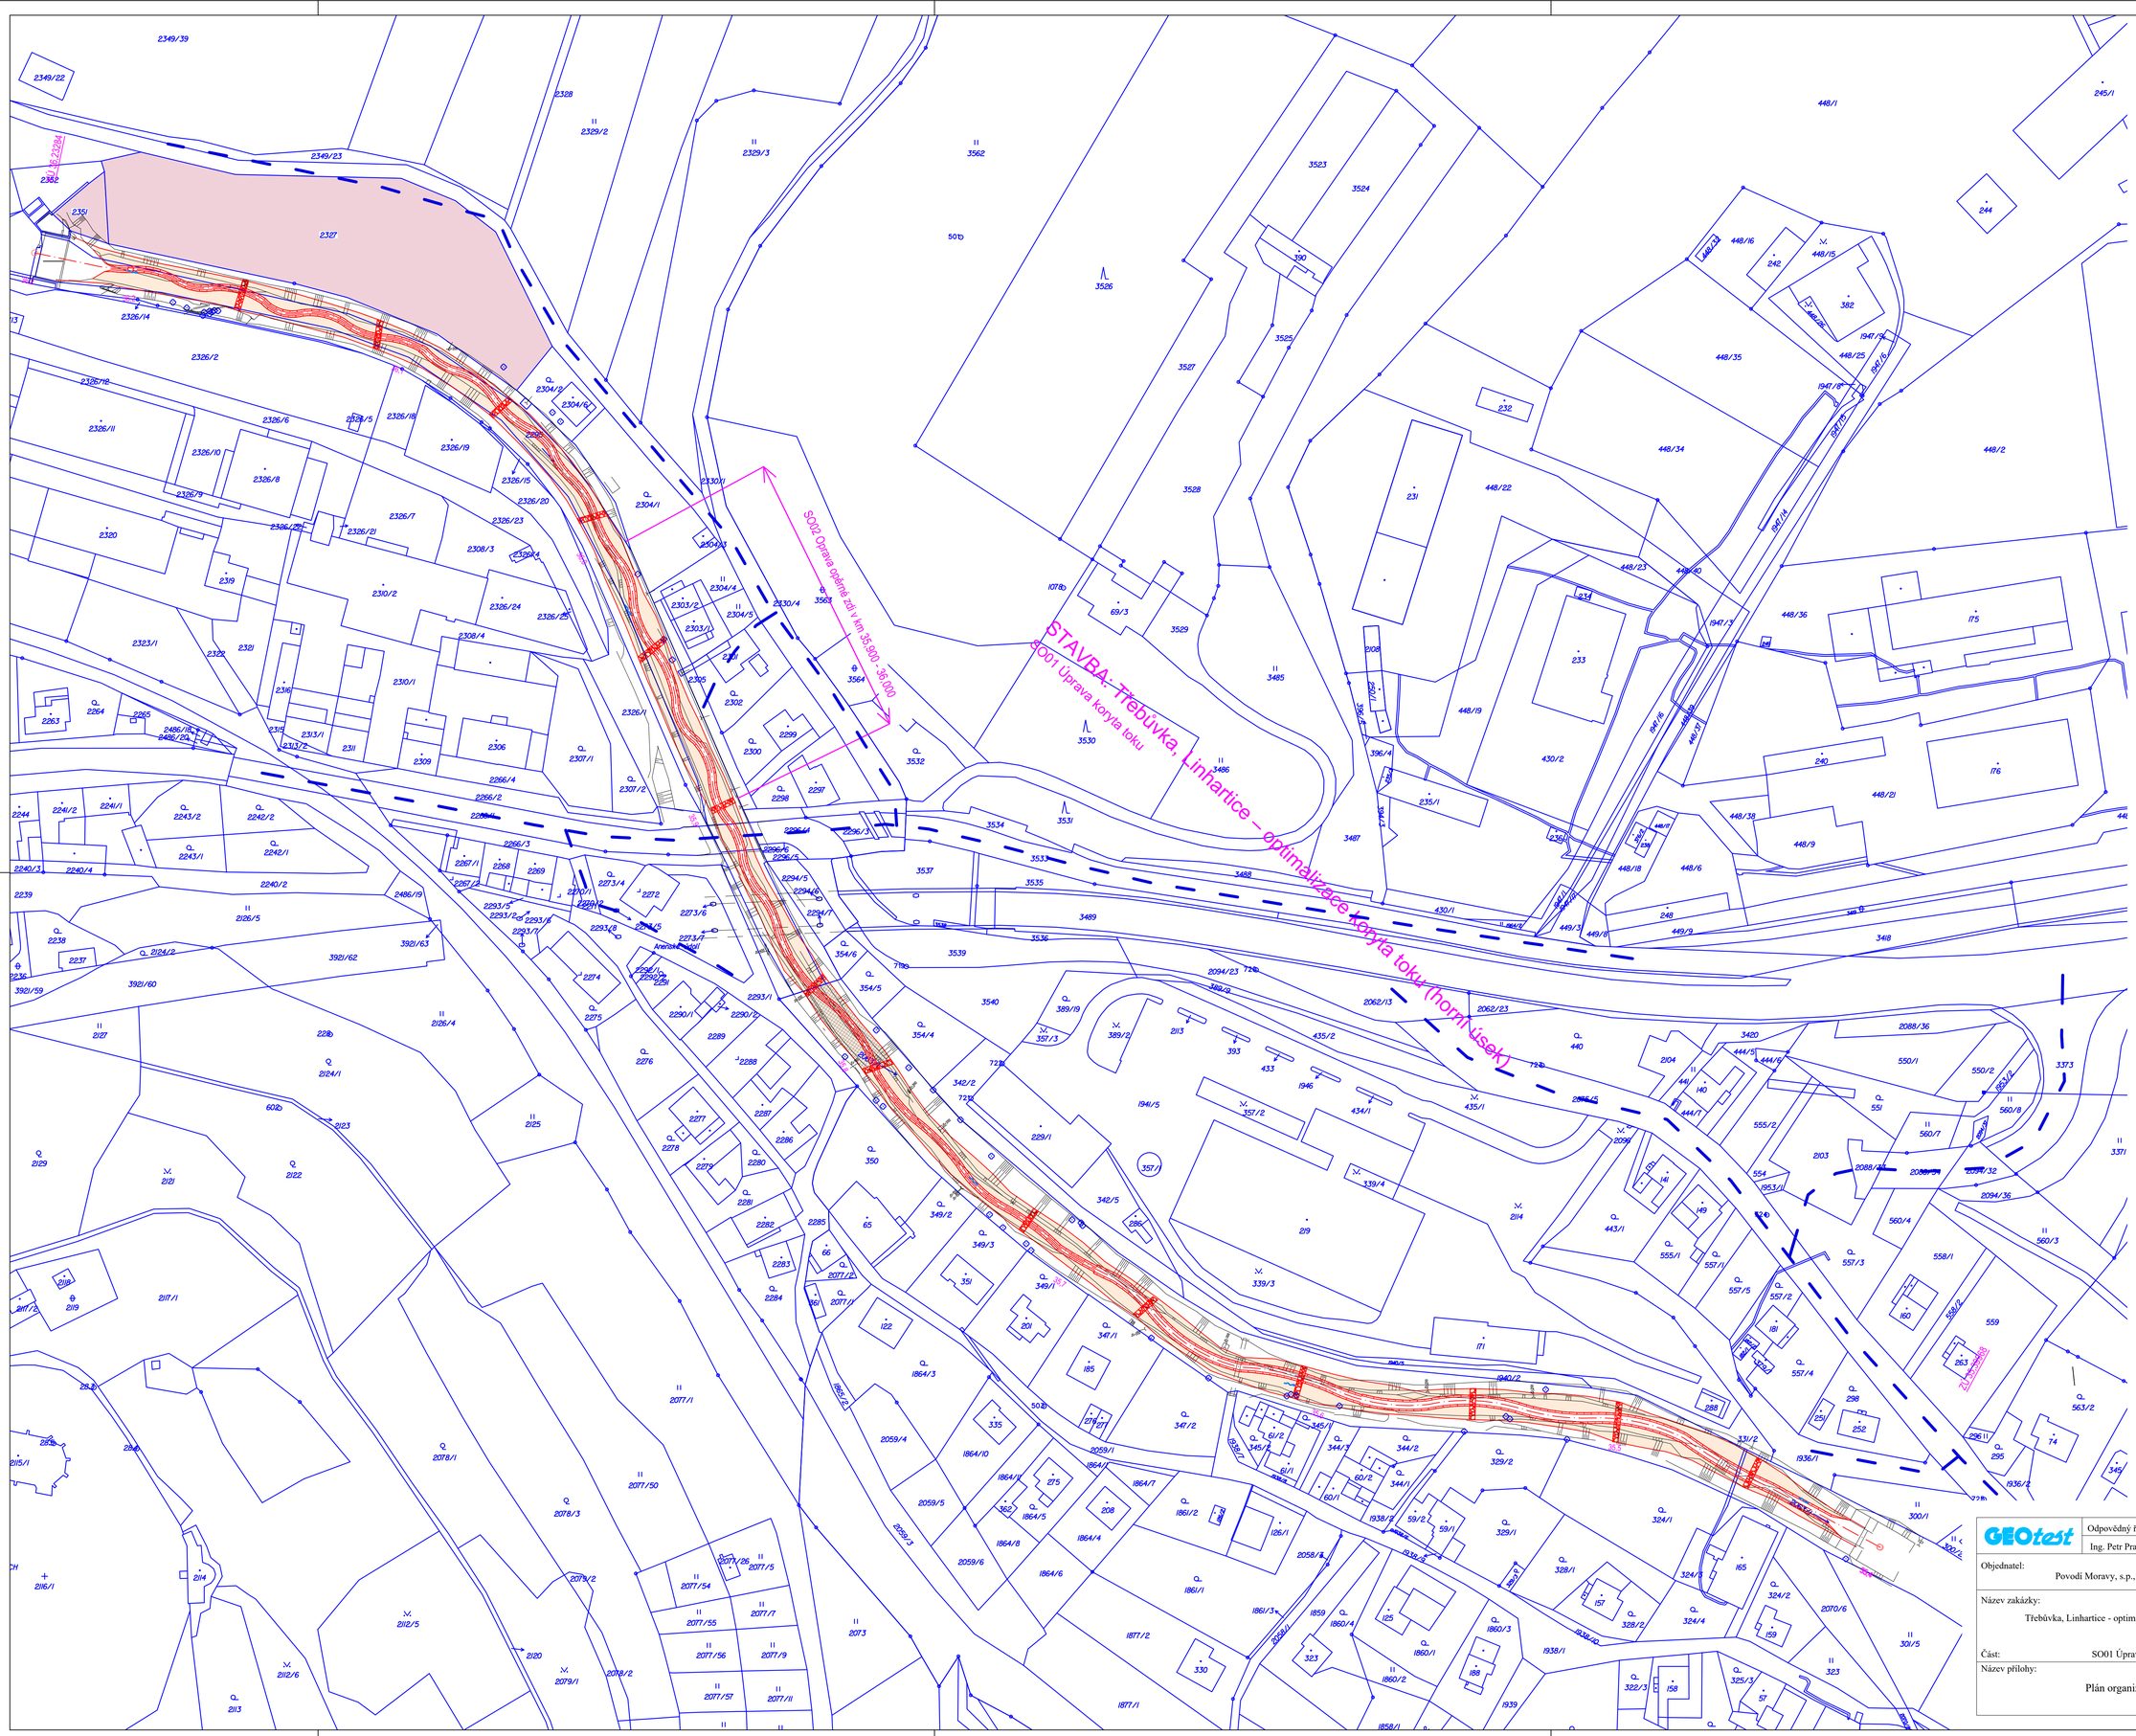

GEOtest	Odpovědný řešitel	Zpracovatel podkladů	Kreslil	Prověřil
	Ing. Petr Prax	Ing. Anna Höllová	Ing. Anna Höllová	RNDr. L. Klimek

Objednatel: Povodí Moravy, s.p., Dřevařská 923/11, 602 00 Brno

Název zakázky: Třebůvka, Linhartice - optimalizace koryta toku (horní úsek)	Stupeň	DSP+DPS
	Formát	8xA4
	Datum	březen 2018
Část: SO01 Úprava koryta toku	Číslo zakázky	17 7251
Název přílohy: Plán organizace výstavby	Měřítko	1:1000
	Číslo přílohy	D.5
	Číslo výtisku	