



M 1 : 50

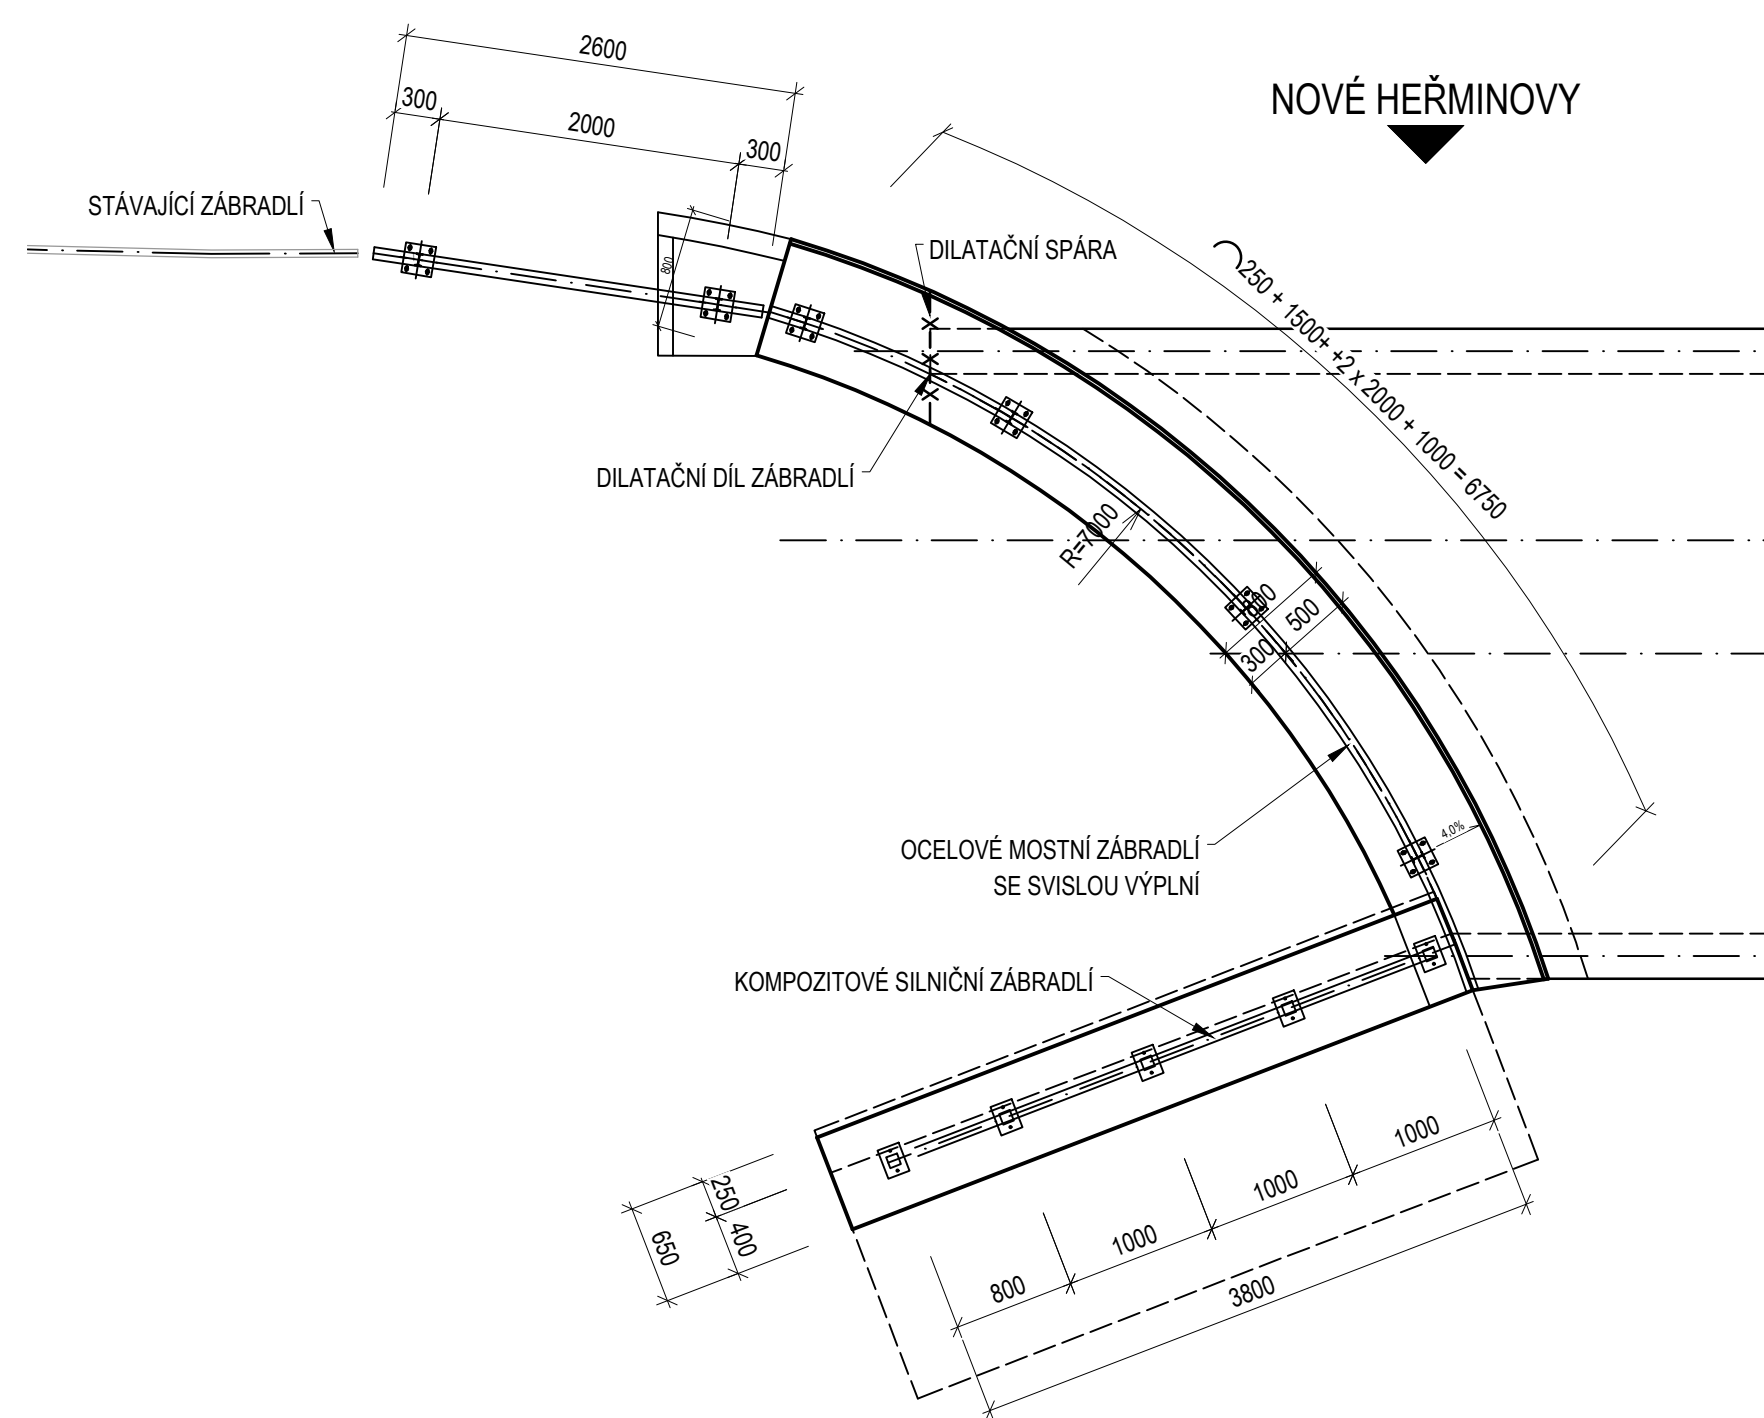

M 1 : 50

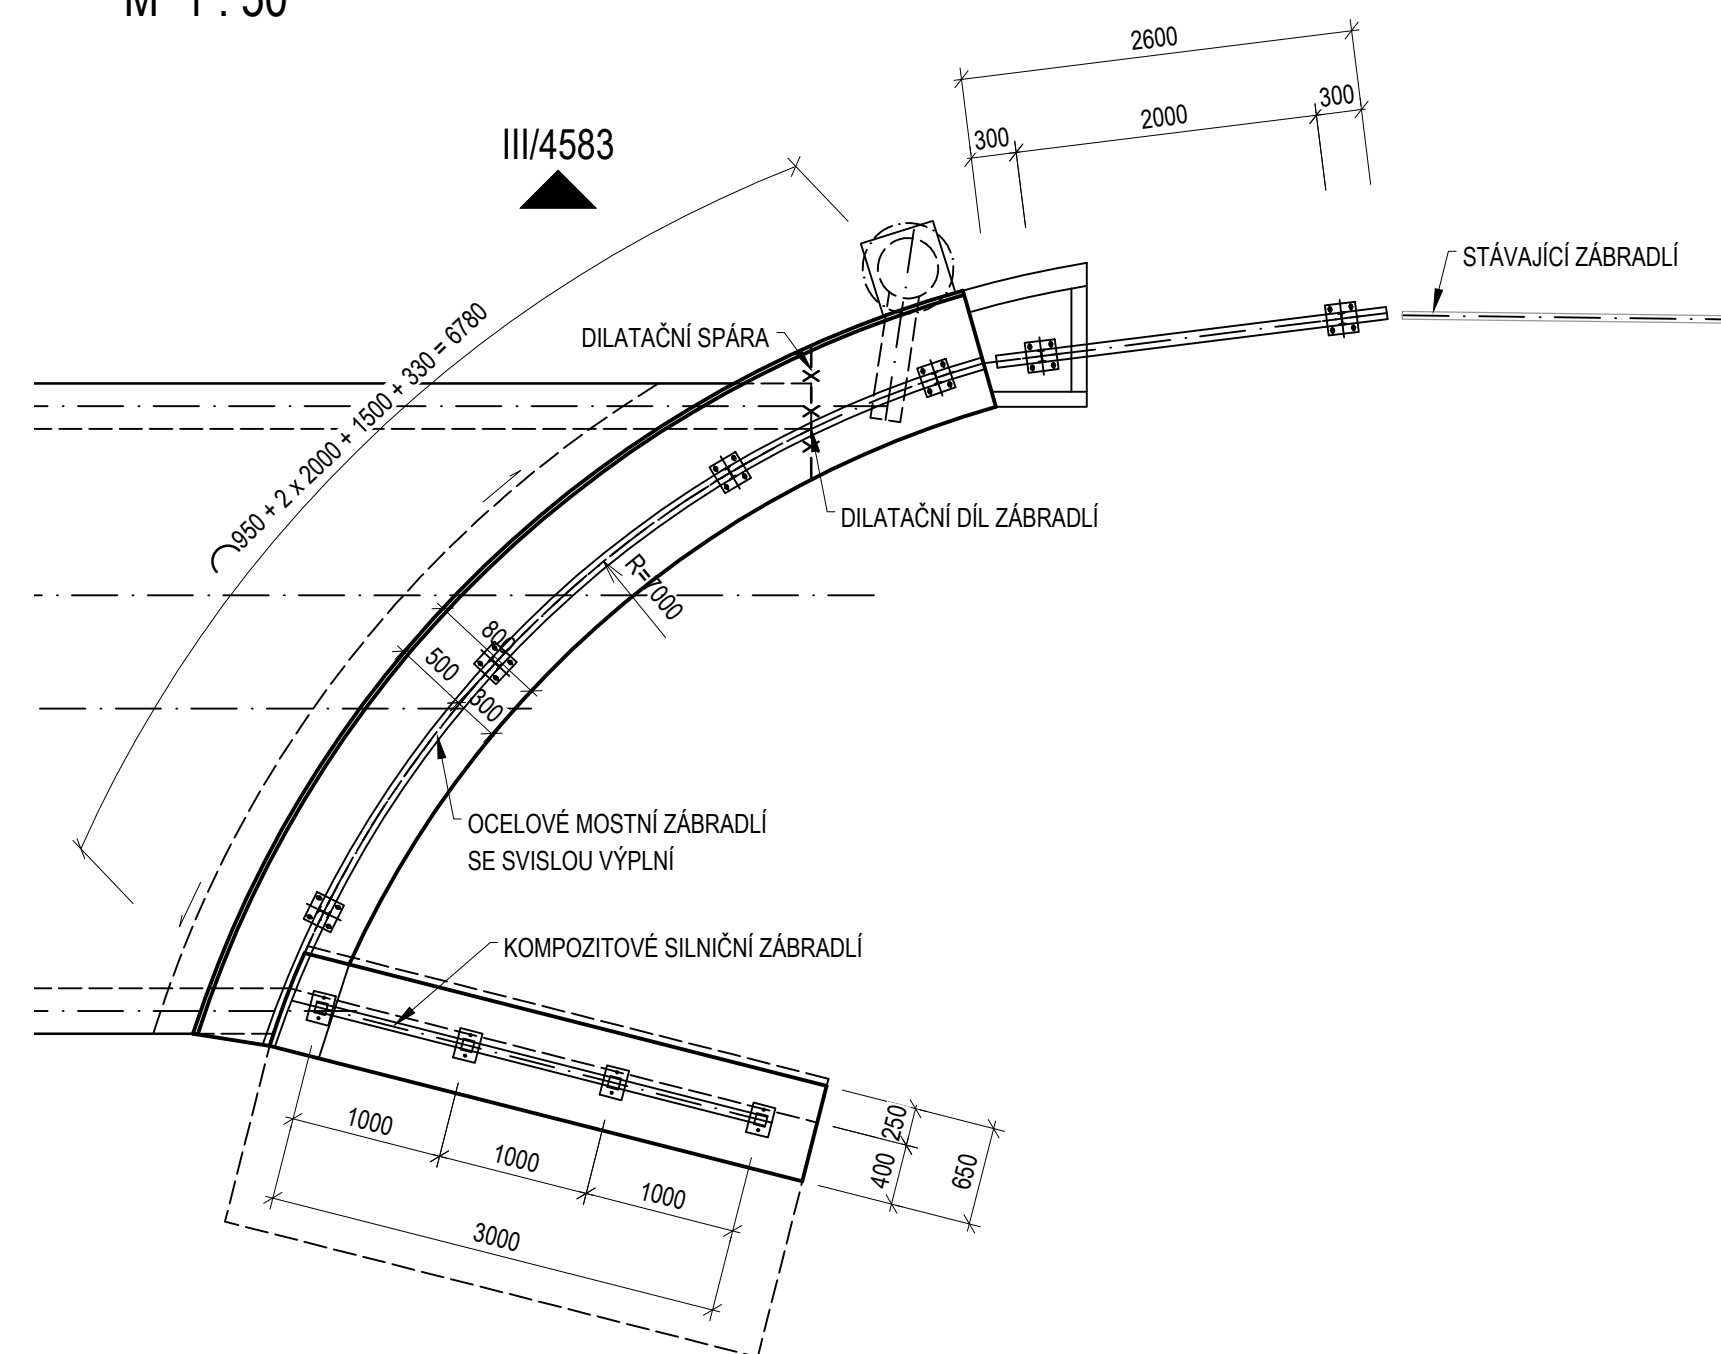


18,8 bm

6,8 bm


2,8 t





1. VÝKRES SLOUŽÍ JAKO PODKLAD PRO VYPRACOVÁNÍ VÝD ZÁBRADLÍ.
2. ZÁBRADLÍ MUSÍ BÝT PŘEVZATO INVESTOREM A DOZOREM V ČERNÉM STAVU.
3. PATNÍ DESKY BUDOU KOTVENY DO ŘIMSY NEBO BETONOVÉ PÁTKY POMOCÍ ZÁVITOVÝCH TYČÍ
4. PATNÍ DESKY BUDOU PODILY JEMNOZŮRNNOU PLASTMASOU MIN. TL. 10 MM.
5. POVRCHOVÁ OCHRANA ZADLÍ SE PŘEVODĚ KAP. HKP, 19B, MINIMÁLNÍ ŽIVOTNOST PROTIKOROZNÍ OCHRANY JE 15 LET V PROSTŘEDÍ C4+K8.
6. POVRCHOVÁ ÚPRAVA KOTEVNÍHO MATERIÁLU POKOVÁNÍM 45 μ n Zn.
7. POVRCHOVÁ ÚPRAVA SPOJOVACÍHO MATERIÁLU POKOVÁNÍM 45 μ m Zn, PO ZABUDOVÁNÍ OPATŘENÍ DVOJITÝM NÁTĚREM.
12. VEŠKERÉ HRANY PŘED PŘEVEDENÍM PKO ZAOLBIT POLOMĚREM 2 MM.
13. BARVA ZÁBRADLÍ - DLE PŘÁNÍ INVESTORA.
14. TATO DOKUMENTACE NESLOUŽÍ K REALIZACI DÍLA, ZHOTOVITEL MUSÍ VYPRACOVAT REALIZAČNÍ DOKUMENTACI STAVBY.

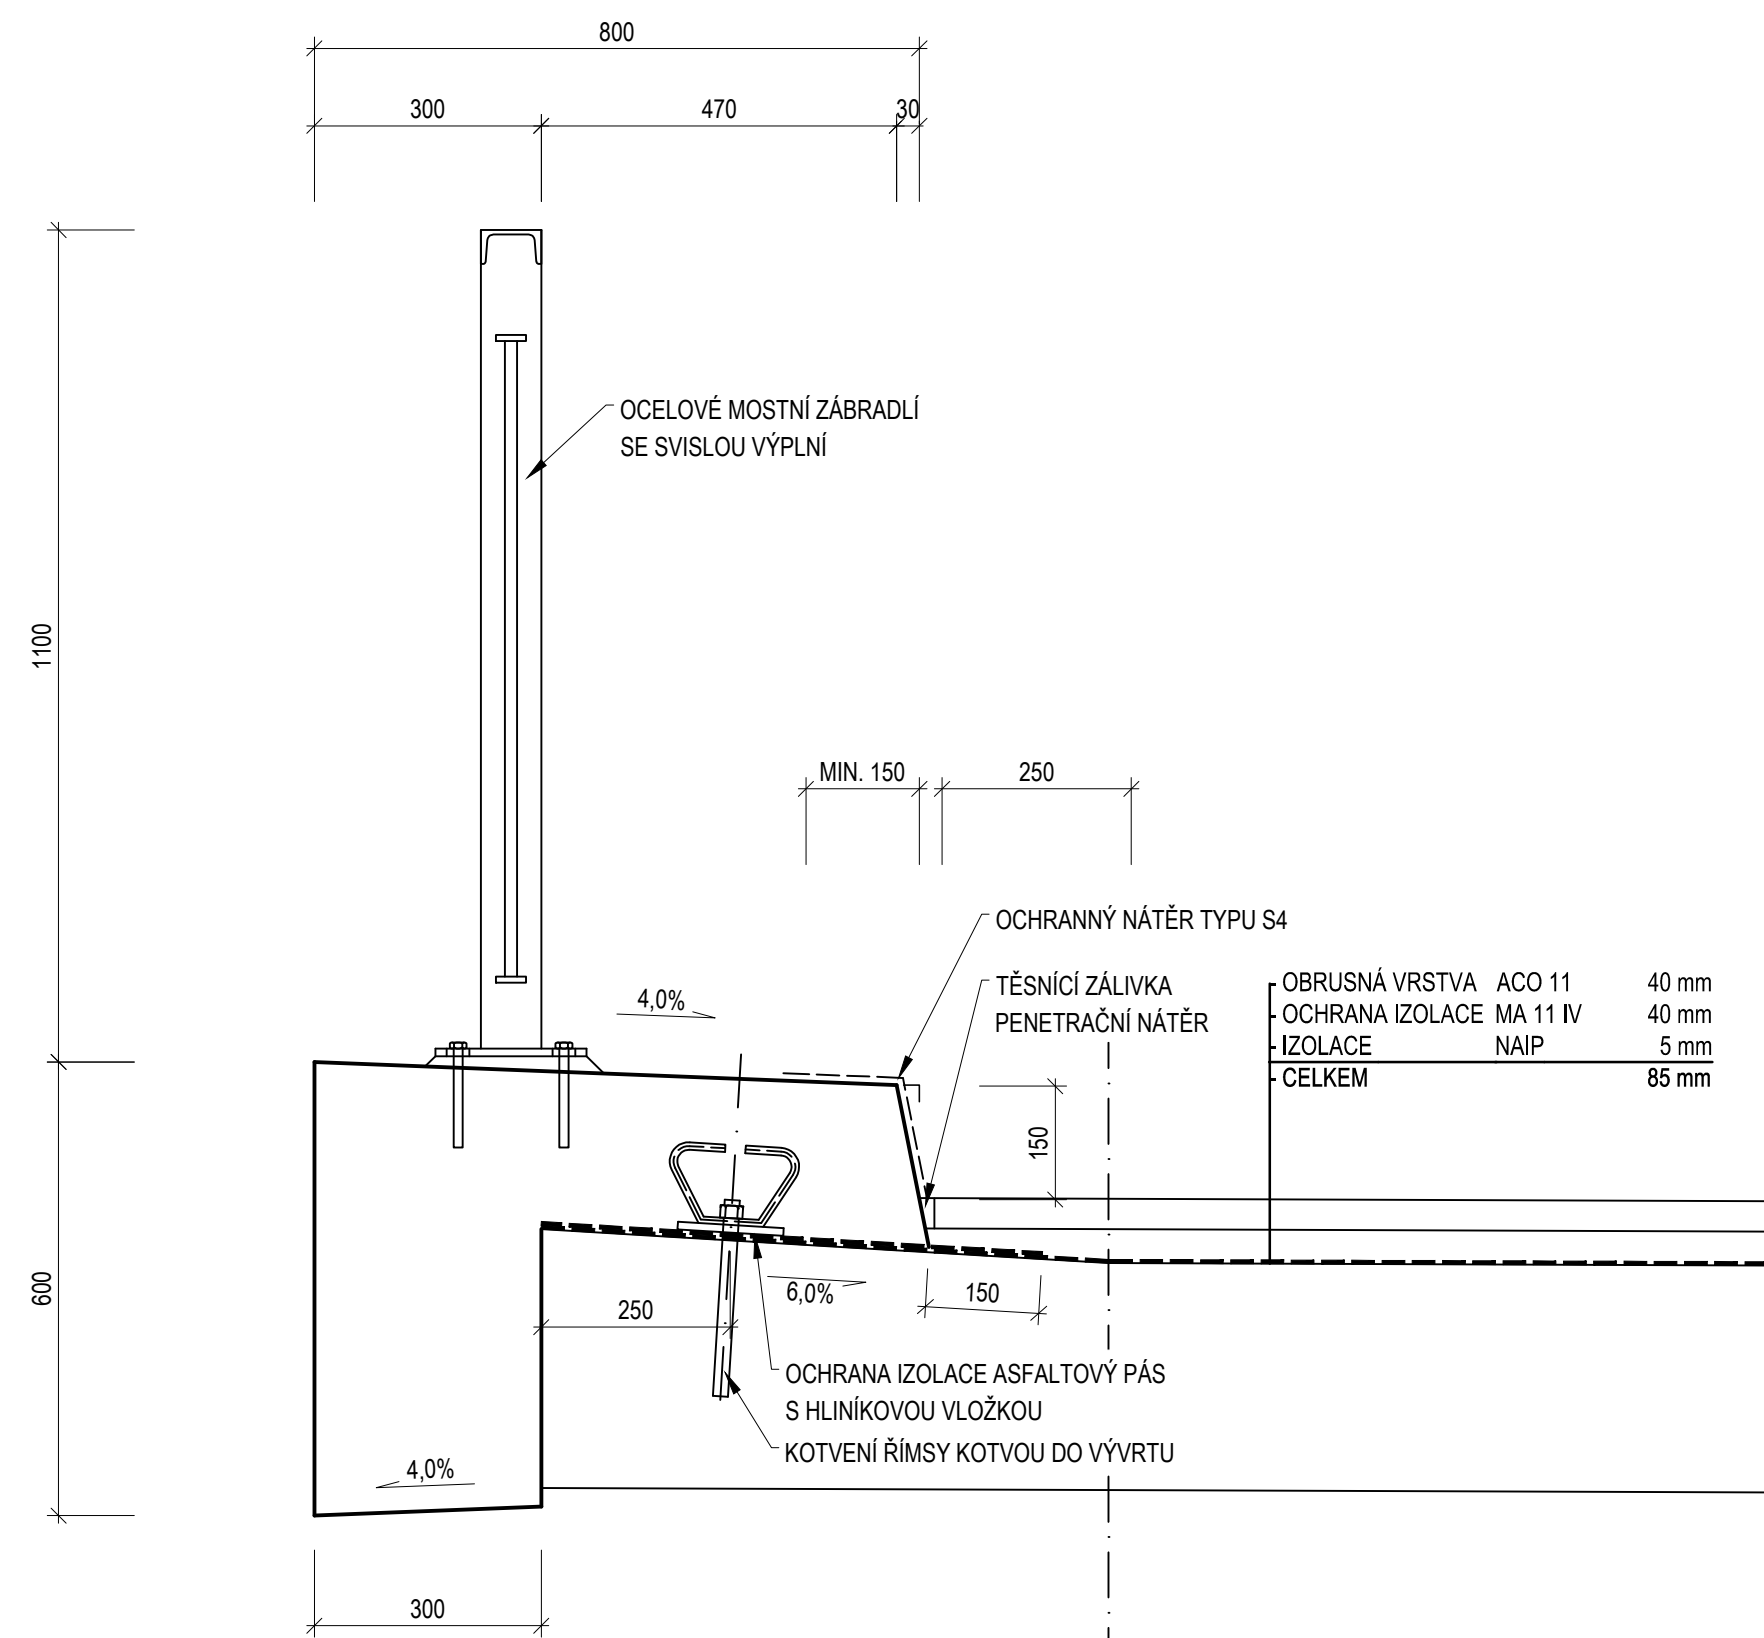M 1 : 10

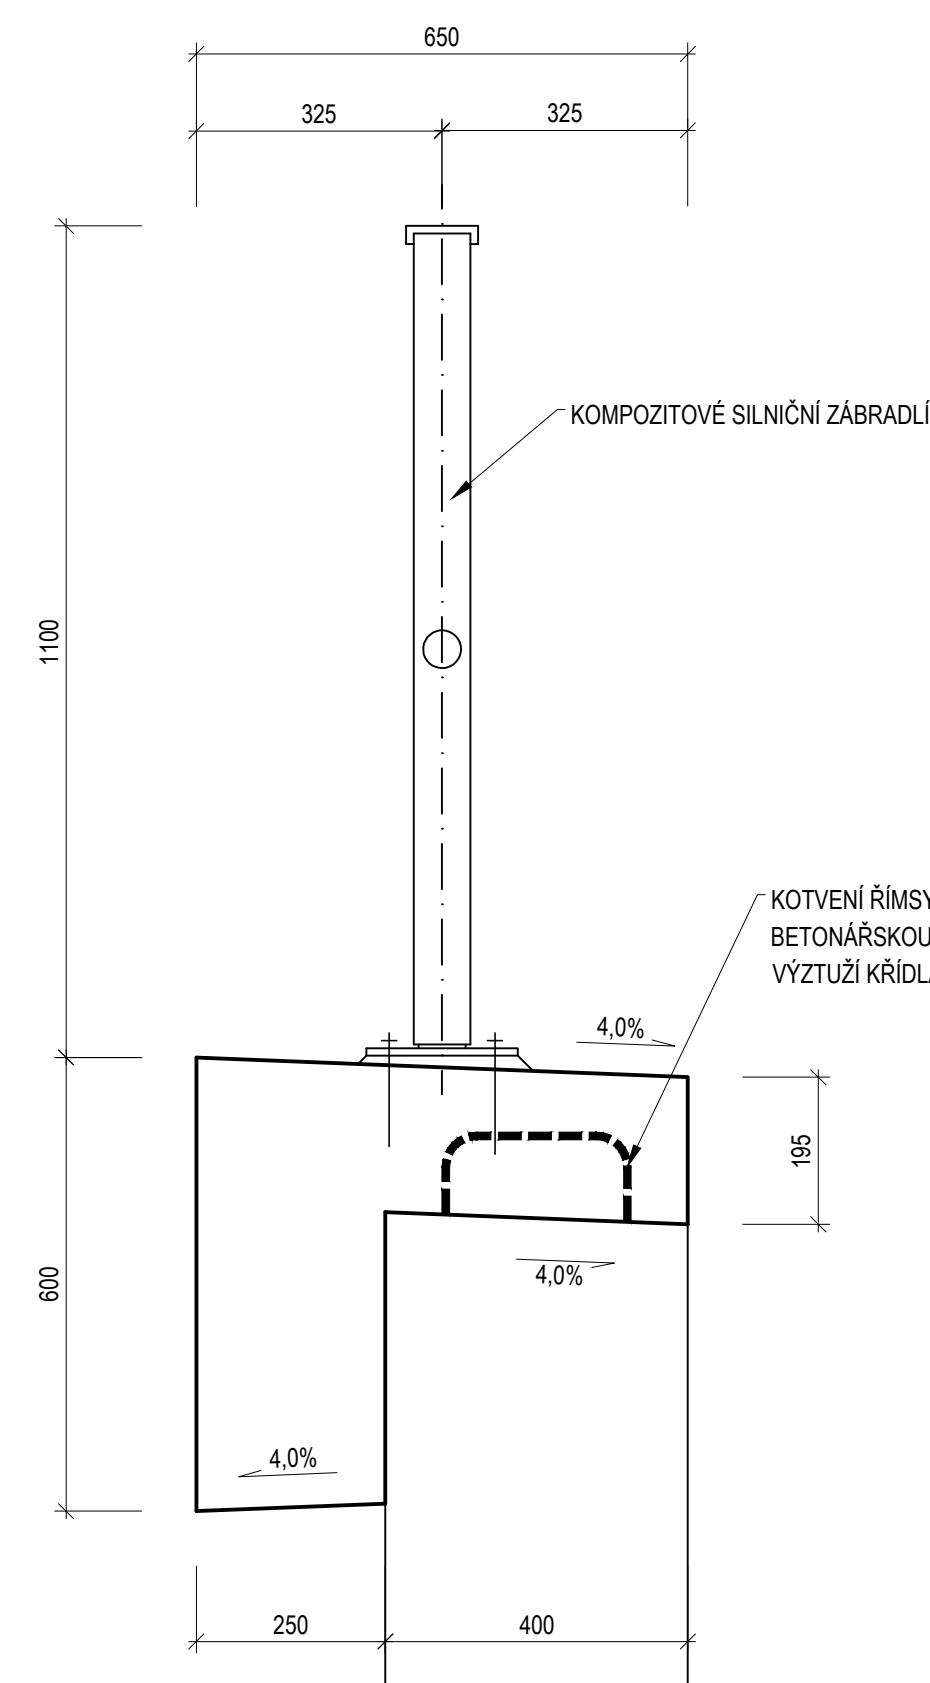

M 1 : 10

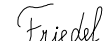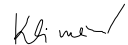

OBJEDNATEL:		POVODÍ ODRY, s. p.		ZHOTOVITEL:	
 <div>Povodí Odry státní podnik</div>		VARENSKÁ 3101/49 702 00 OSTRAVA		 <div>AFRY</div>	
				AFRY CZ s.r.o. MAGISTRŮ 1275/13 140 00 PRAHA 4 tel.: +420 277 005 500 www.afry.cz	
HLAVNÍ INŽENÝR PROJEKTU:  Ing. DAVID FRIEDEL		ZODPOVĚDNÝ PROJEKTANT:  Ing. LUKÁŠ ZEMEK		VYPRACOVAL:  Ing. HANA KLIMEŠOVÁ	
				KONTROLOVAL:  Ing. LUKÁŠ ZEMEK	
NÁZEV PROJEKTU:					
LEVOBŘEŽNÍ SILNICE, OHO					
ČÁST:		DOKUMENTACE OBJEKTŮ			
STAVEBNÍ OBJEKT:		SO 201 - PŘEMOSTĚNÍ ČAKOVSKÉHO POTOKA			
PŘÍLOHA:		ZÁBRADLÍ			
KRAJ:	MORAVSKOSLEZSKÝ	ČÁST:	PŘÍLOHA Č.:	ČÍSLO PARE:	
DATUM:	04/2022	D.6	16		
STUPEŇ:	PDPS - 1. ETAPA				
MĚŘÍTKO:	1 : 50, 1 : 10				
Č. ZAKÁZKY:	2021/0213				
PDPS E1/D Dokumentace objektu/SO201/D.6.16 201 Zbradlí Levobřežní,odf					