

VD SOUŠ – REKONSTRUKCE VÝPUSTÍ

**PS03 – VÝPUSTI A MVE
MOTOROVÝ ROZVOD, AUTOMATIKA A OSVĚTLENÍ**


8. Celkové schéma datové komunikace


Prováděcí projekt



2

Investor: Povodí Labe, s.p.

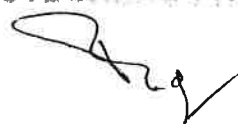

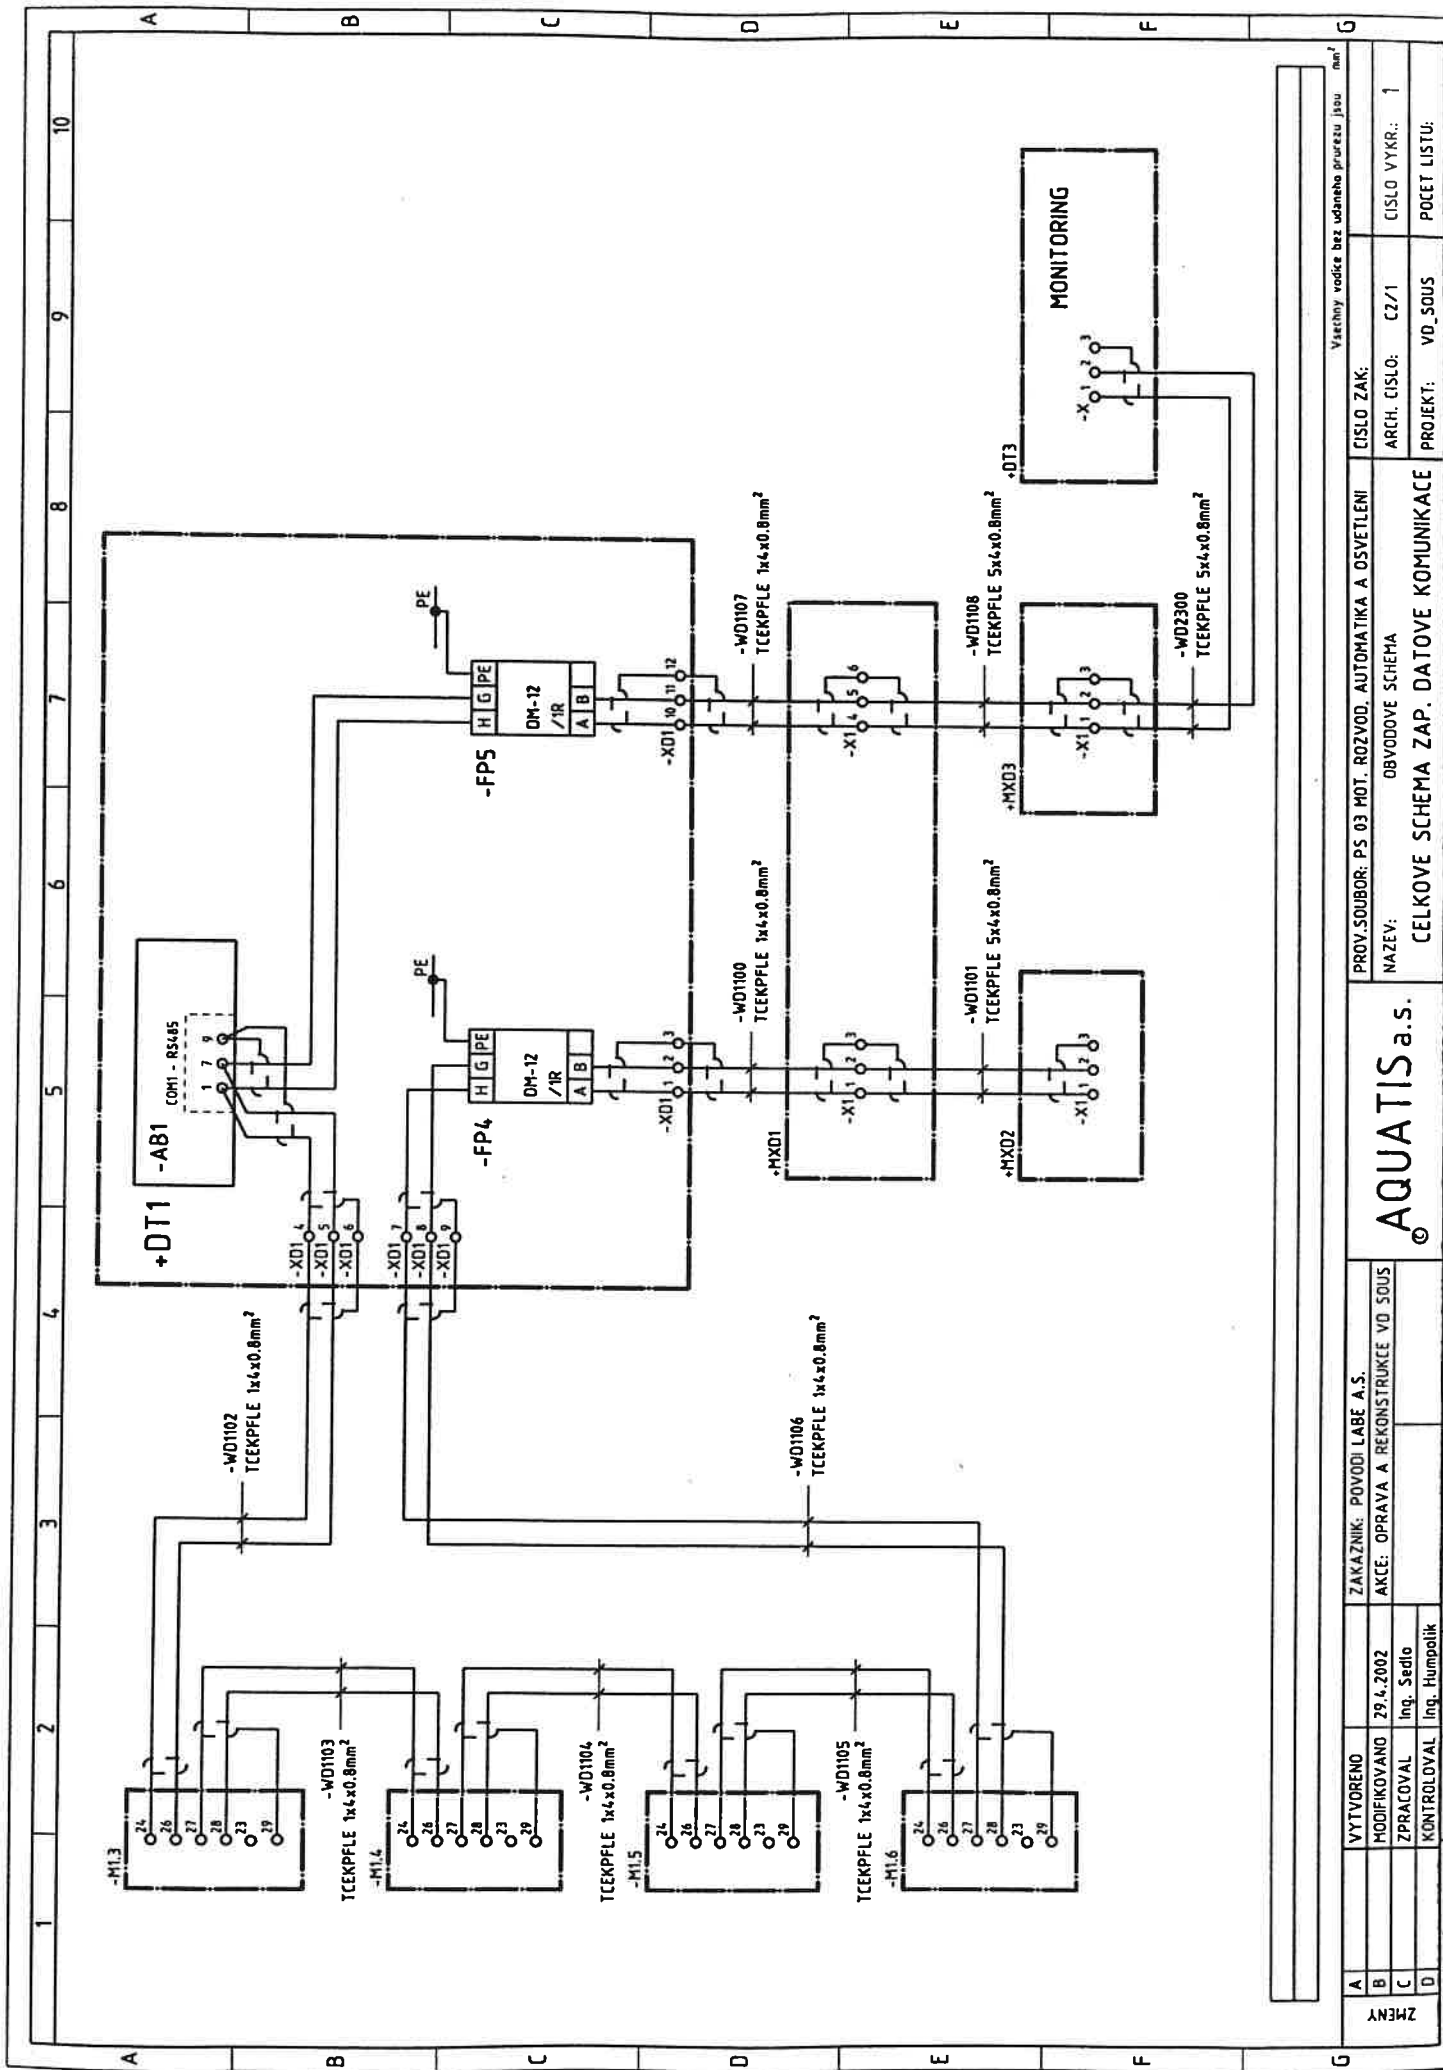

Všetchny vodiče bez udaného průřezu jsou mm²

ZMĚNY	A	VYTVOŘENO	ZAKÁZNIK: POVOODI LABE A.S.	PROV. SOUBOR: PS 03 MOT. ROZVOD. AUTOMATIKA A OSVĚTLENÍ		CÍSLO ZAK:	Všechny vodiče bez udaného průřezu jsou mm²	
	B	MODIFIKOVANO	AKCE: OPRAVA A REKONSTRUKCE VOD SOUS	NAZEV: OBVODOVÉ SCHEMA		ARCH. ČÍSLO: CZ/1	CÍSLO VYKR.: 1	
	C	ZPRACOVAL	Ing. Sedlo	CELKOVÉ SCHEMA ZAP. DATOVÉ KOMUNIKACE		PROJEKT: VD_SOUS	POČET LÍSTŮ:	
	D	KONTROLOVAL	Ing. Humpalik	AQUATIS a.s.				