


PŮDORYS M 1:50 24.04.2024

BŘEZKA, POKOJ HOSTA - STAV

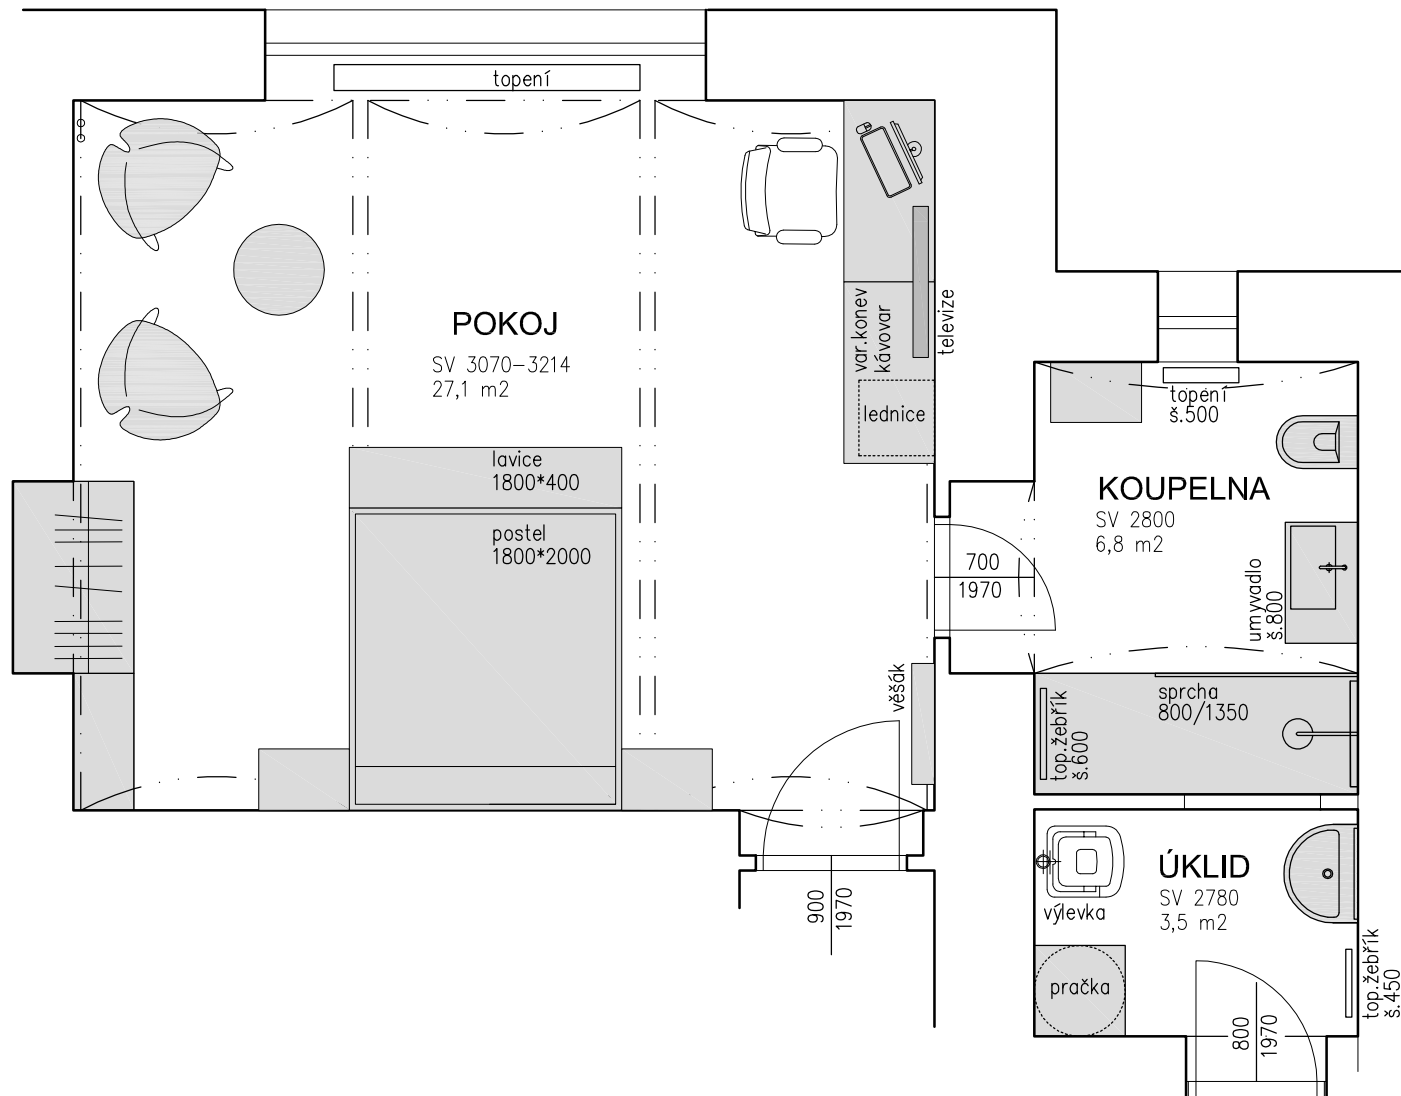

PŮDORYS M 1:50

24.04.2024

VARIANTA 2

BŘEZKA, POKOJ HOSTA - NÁVRH