




Katastrální území	Domašov u Jeseníka	
Parcelní číslo	7030/126	978

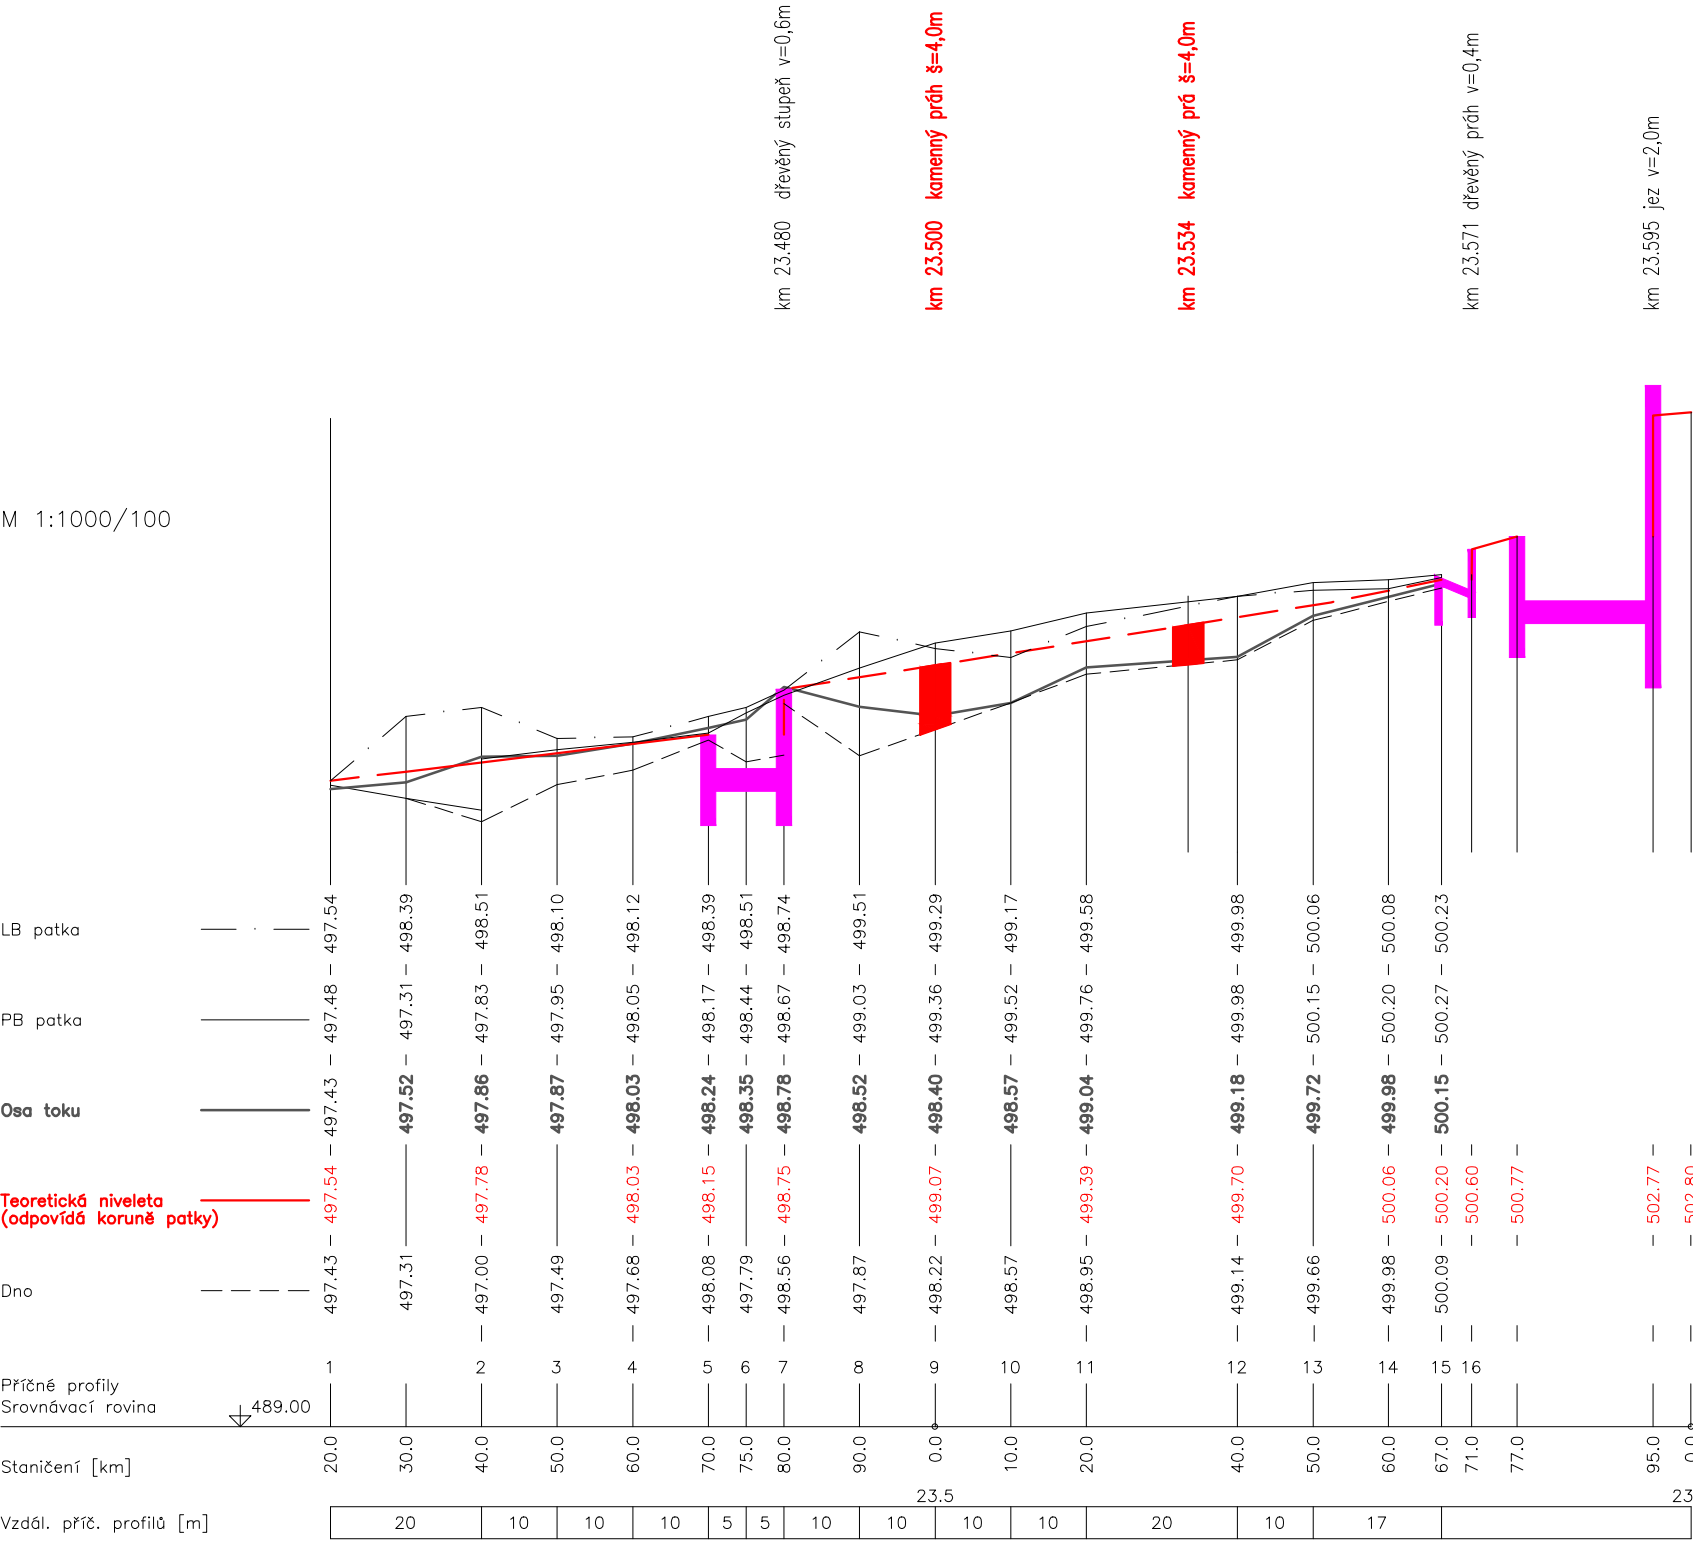

Výškový systém: Balt p.v.

 <div>Povodí Odry státní podnik</div> <div>oddělení projekce Varenská 49, 701 26 Ostrava 1 tel. 596 657 111</div>	PROJEKTANT: Ing. Jiří Skalník 	SOUPRAVA
	ZODPOVĚDNÝ PROJEKTANT: Ing. Dalibor Rajnoch	
	VEDOUcí ODDĚLENÍ: Ing. Dalibor Rajnoch	
	VEDOUcí ODBORU: Ing. Jiří Skalník	DATUM: listopad '23
Úprava Bělé km 23,120 – 23,900 PŠ  podélný profil		POČET A4: 2
		MĚŘÍTKO: 1:1000/100
		STUPEŇ: DOS
		ARCHIVNÍ ČÍSLO: 10/23
		ČÍSLO PŘÍLOHY:
INVESTOR: Povodí Odry, státní podnik		D.1.1.b.1
OBEC: Bělá pod Pradědem	STAVEBNÍ ÚŘAD: Jeseník	