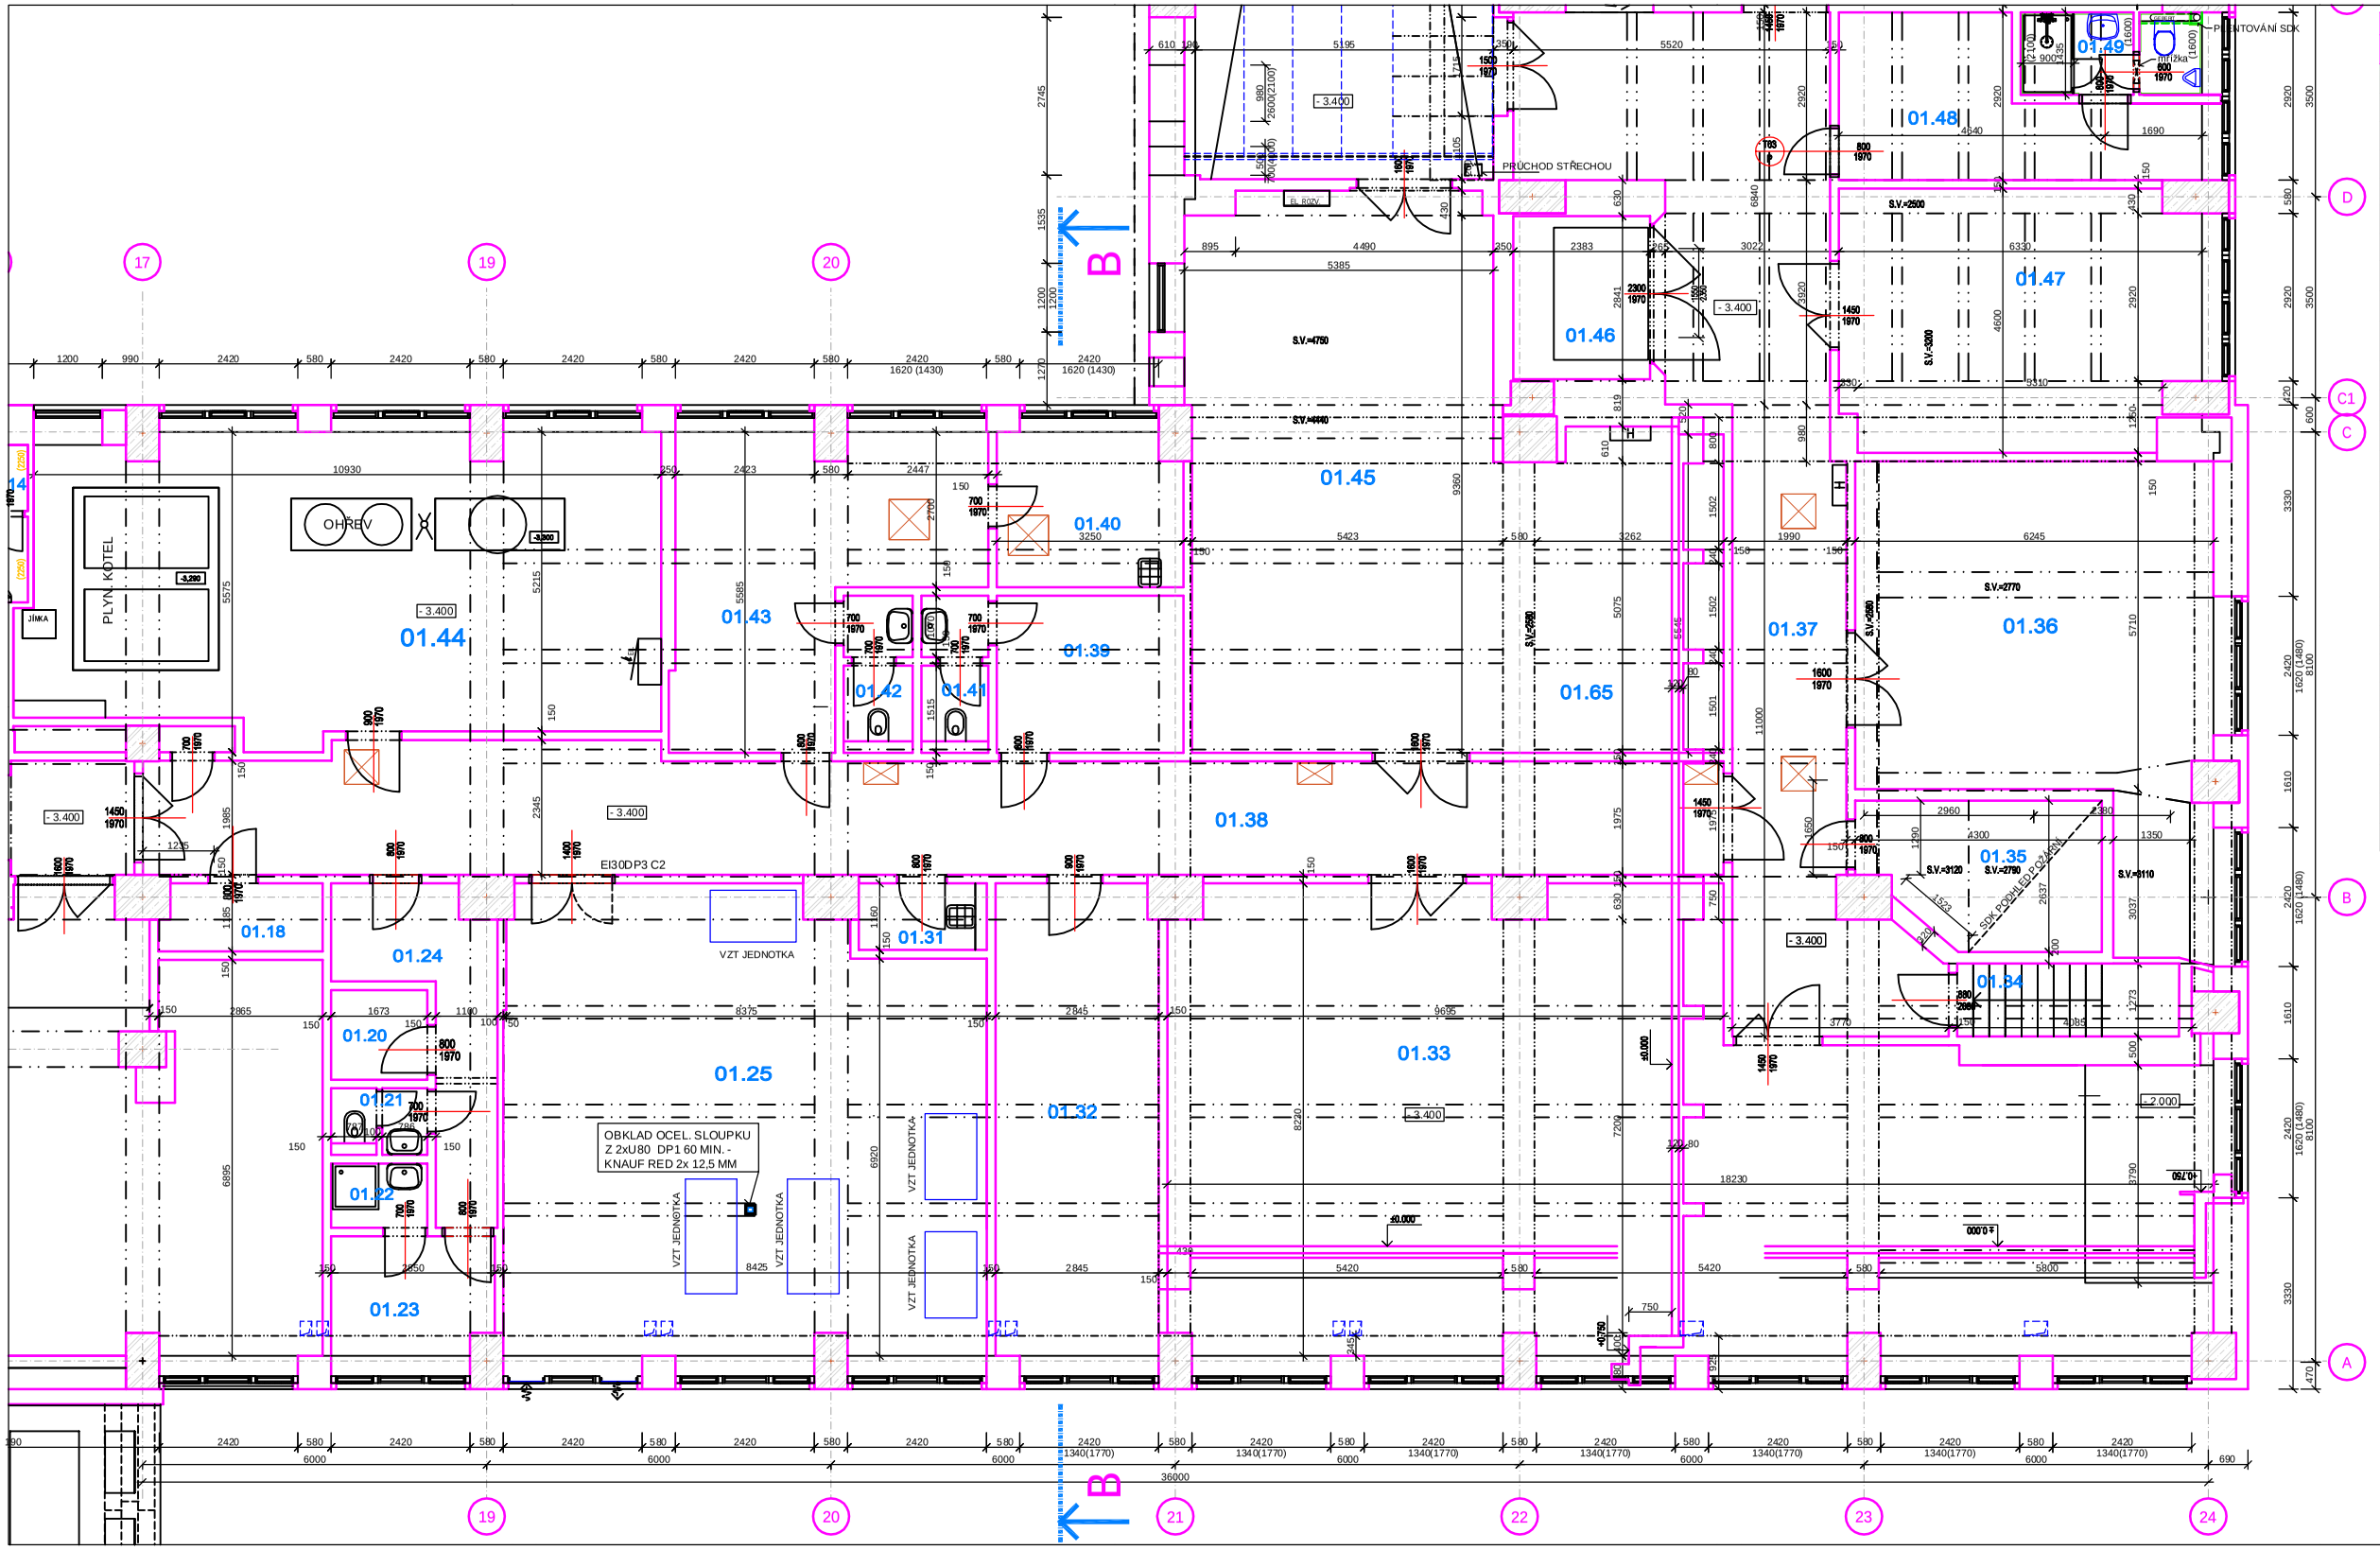

Tabulka místností

Číslo	Jméno	Plocha [m²]	Obvod [m]	Výška [m]	Podlaha	Stěny	Strop
01.18	ROZVAĎĚČ	3,26	8,1	3,12	PVC	OMÍTKA VÁPENNÁ ŠTUKOVÁ	OMÍTKA VÁPENNÁ ŠTUKOVÁ
01.19	SKLAD	128,89	72,13	3,12	BETONOVÁ MAZANINA	OMÍTKA VÁPENNÁ ŠTUKOVÁ	OMÍTKA VÁPENNÁ ŠTUKOVÁ
01.20	SKLAD pro kafeterii	2,61	6,47	3,12	DLAŽBA KERAMICKÁ	OMÍTKA VÁPENNÁ ŠTUKOVÁ	OMÍTKA VÁPENNÁ ŠTUKOVÁ
01.21	WC pro kafeterii	1,94	5,67	3,12	DLAŽBA KERAMICKÁ	OMÍTKA VÁPENNÁ ŠTUKOVÁ	OMÍTKA VÁPENNÁ ŠTUKOVÁ
01.22	SPRCHA pro kafeterii	1,59	5,25	3,12	DLAŽBA KERAMICKÁ	OMÍTKA VÁPENNÁ ŠTUKOVÁ	OMÍTKA VÁPENNÁ ŠTUKOVÁ
01.23	ŠATNA pro kafeterii	6,24	10,2	3,12	DLAŽBA KERAMICKÁ	OMÍTKA VÁPENNÁ ŠTUKOVÁ	OMÍTKA VÁPENNÁ ŠTUKOVÁ
01.24	CHODBA	9,14	17,83	3,12	EPOXIDOVÝ NÁTĚR	OMÍTKA VÁPENNÁ ŠTUKOVÁ	OMÍTKA VÁPENNÁ ŠTUKOVÁ
01.25	STROJOVNA VZT	65,27	34,11	3,12 2,58	EPOXIDOVÝ NÁTĚR	OMÍTKA VÁPENNÁ ŠTUKOVÁ	OMÍTKA VÁPENNÁ ŠTUKOVÁ
01.31	ÚKLID	2,36	6,38	3,12	EPOXIDOVÝ NÁTĚR	OMÍTKA VÁPENNÁ ŠTUKOVÁ	OMÍTKA VÁPENNÁ ŠTUKOVÁ
01.32	ARCHÍV SPISOVÉ SLUŽBY	23,32	22,16	3,12	DLAŽBA KERAMICKÁ	OMÍTKA VÁPENNÁ ŠTUKOVÁ	OMÍTKA VÁPENNÁ ŠTUKOVÁ
01.33	ARCHÍV	114,14	55,78	3,12	DLAŽBA KERAMICKÁ	OMÍTKA VÁPENNÁ ŠTUKOVÁ	OMÍTKA VÁPENNÁ ŠTUKOVÁ
01.34	CHODBA	4,92	10,28	3,12	DLAŽBA KERAMICKÁ	OMÍTKA VÁPENNÁ ŠTUKOVÁ	OMÍTKA VÁPENNÁ ŠTUKOVÁ
01.35	SKLAD pro kafeterii	9,9	13,25	2,79	EPOXY NÁTĚR	OMÍTKA VÁPENNÁ ŠTUKOVÁ, SDK	OMÍTKA VÁPENNÁ ŠTUKOVÁ, SDK
01.36	DÍLNA	40,55	30,72	3,12	BETONOVÁ MAZANINA	OMÍTKA VÁPENNÁ ŠTUKOVÁ	OMÍTKA VÁPENNÁ ŠTUKOVÁ
01.37	CHODBA	53,17	51,66	3,12	DLAŽBA KERAMICKÁ	OMÍTKA VÁPENNÁ ŠTUKOVÁ	OMÍTKA VÁPENNÁ ŠTUKOVÁ
01.38	CHODBA	54,4	59,04	3,12	BETONOVÁ MAZANINA	OMÍTKA VÁPENNÁ ŠTUKOVÁ	OMÍTKA VÁPENNÁ ŠTUKOVÁ
01.39	ŠATNY, SOC. ZAŘÍZENÍ	8,89	11,97	3,12	DLAŽBA KERAMICKÁ	OMÍTKA VÁPENNÁ ŠTUKOVÁ	OMÍTKA VÁPENNÁ ŠTUKOVÁ
01.40	ŠATNY, SOC. ZAŘÍZENÍ	8,56	11,9	3,12	DLAŽBA KERAMICKÁ	OMÍTKA VÁPENNÁ ŠTUKOVÁ	OMÍTKA VÁPENNÁ ŠTUKOVÁ
01.41	WC	2,96	7,4	3,12	DLAŽBA KERAMICKÁ	OMÍTKA VÁPENNÁ ŠTUKOVÁ	OMÍTKA VÁPENNÁ ŠTUKOVÁ
01.42	WC	3,05	7,48	3,12	DLAŽBA KERAMICKÁ	OMÍTKA VÁPENNÁ ŠTUKOVÁ	OMÍTKA VÁPENNÁ ŠTUKOVÁ
01.43	ŠATNY, SOC. ZAŘÍZENÍ	22,61	23,33	3,12	DLAŽBA KERAMICKÁ	OMÍTKA VÁPENNÁ ŠTUKOVÁ	OMÍTKA VÁPENNÁ ŠTUKOVÁ
01.44	PLYNOVÁ KOTELNA	55,87	35,32	3,12	DLAŽBA KERAMICKÁ	OMÍTKA VÁPENNÁ ŠTUKOVÁ	OMÍTKA VÁPENNÁ ŠTUKOVÁ
01.45	MANIPULAČNÍ PROSTOR	73,38	39,6	3,12	BETONOVÁ MAZANINA	OMÍTKA VÁPENNÁ ŠTUKOVÁ	OMÍTKA VÁPENNÁ ŠTUKOVÁ
01.46	OSOBONÁKLADNÍ VÝTAH	6,77	10,45	3,12	BETONOVÁ MAZANINA	OMÍTKA VÁPENNÁ ŠTUKOVÁ	OMÍTKA VÁPENNÁ ŠTUKOVÁ
01.47	DÍLNA	27,73	21,86	3,12	BETONOVÁ MAZANINA	OMÍTKA VÁPENNÁ ŠTUKOVÁ	OMÍTKA VÁPENNÁ ŠTUKOVÁ
01.48	ŠATNA	18,48	18,5	3,12	PVC	OMÍTKA VÁPENNÁ ŠTUKOVÁ	OMÍTKA VÁPENNÁ ŠTUKOVÁ
01.49	ÚKLID, SOC. ZAŘÍZENÍ	4,94	9,76	3,12	DLAŽBA KERAMICKÁ	OM. VÁP. ŠTUKOVÁ OBKLAD V. 1M, 2M	OMÍTKA VÁPENNÁ ŠTUKOVÁ

ATELIÉR :
ARCH TECH
ING. KAREL SEHYL
ARCHITEKTONICKO STAVEBNÍ PROJEKTY
K NOSKOVNĚ 148, 164 00 PRAHA 6
IČO : 159 39 006 Tel/Fax : 220961018

NÁZEV STAVBY :
ZMĚNA STAVBY PŘED DOKONČENÍM 2023
NÁRODNÍ ZEMĚDĚLSKÉ MUZEUM
REKONSTRUKCE MULTIFUNKČNÍHO SÁLU
V BUDOVĚ NZM PRAHA
KATASTRÁLNÍ ÚZEMÍ PRAHA - HOLEŠOVICE, PARCELNÍ ČÍSLO 2119

PROFESE: ARS ARCHITEKTONICKO - STAVEBNÍ
ČÁST : D.1.
STUPEŇ : D.P.S.
OBSAH : NOVÝ STAV 1. PP
INVESTOR: NÁRODNÍ ZEMĚDĚLSKÉ MUZEUM Kostelní 44, Praha 7
PROJEKTANT : Ing. Karel Sehyl
VED. PROJEKTANT : Ing. Karel Sehyl
Č. ZAK. : 003 2023
FORMÁT : x A4
REVIZE :
MĚŘÍTKO : 1:100
DATUM : 04/2023
ČÍSLO VÝKRESU : D.1.1. 01A