

Souhlas se stavbou „Deštná, Třebčín – oprava stupně“

Č.J.: PM-36660/2022

Ev.Č.: 97223/2022
dne: 04.08.2022
Povodí Moravy, s.p.

listů: 1


SOUHLAS SE STAVBOU „Deštná, Třebčín – oprava stupně“. Obec Lutín, Školní 203, 783 49 Lutín, jako vlastníka pozemků parc. č. 461, 485, 416, 417/1 v k. ú. Třebčín (pozemky dotčeny příjezdem) a vlastníka pozemků parc. č. 386/7, 386/2, 386/3, 417/2 v k. ú. Třebčín (pozemky sousedící), dává souhlas s realizací stavby a s příjezdem ke stavbě přes uvedené pozemky dle přiloženého situačního výkresu.

Tento souhlas je podkladem pro správní řízení a slouží jako vyjádření souhlasu účastníka řízení.

V Lutíně dne 18. 8. 2022

Obec Lutín
Ing. JAKUB CHRAST
STAROSTA OSCE

Kontaktní tel.: 774 620 804
SEDLAČKOVÁ I VANA

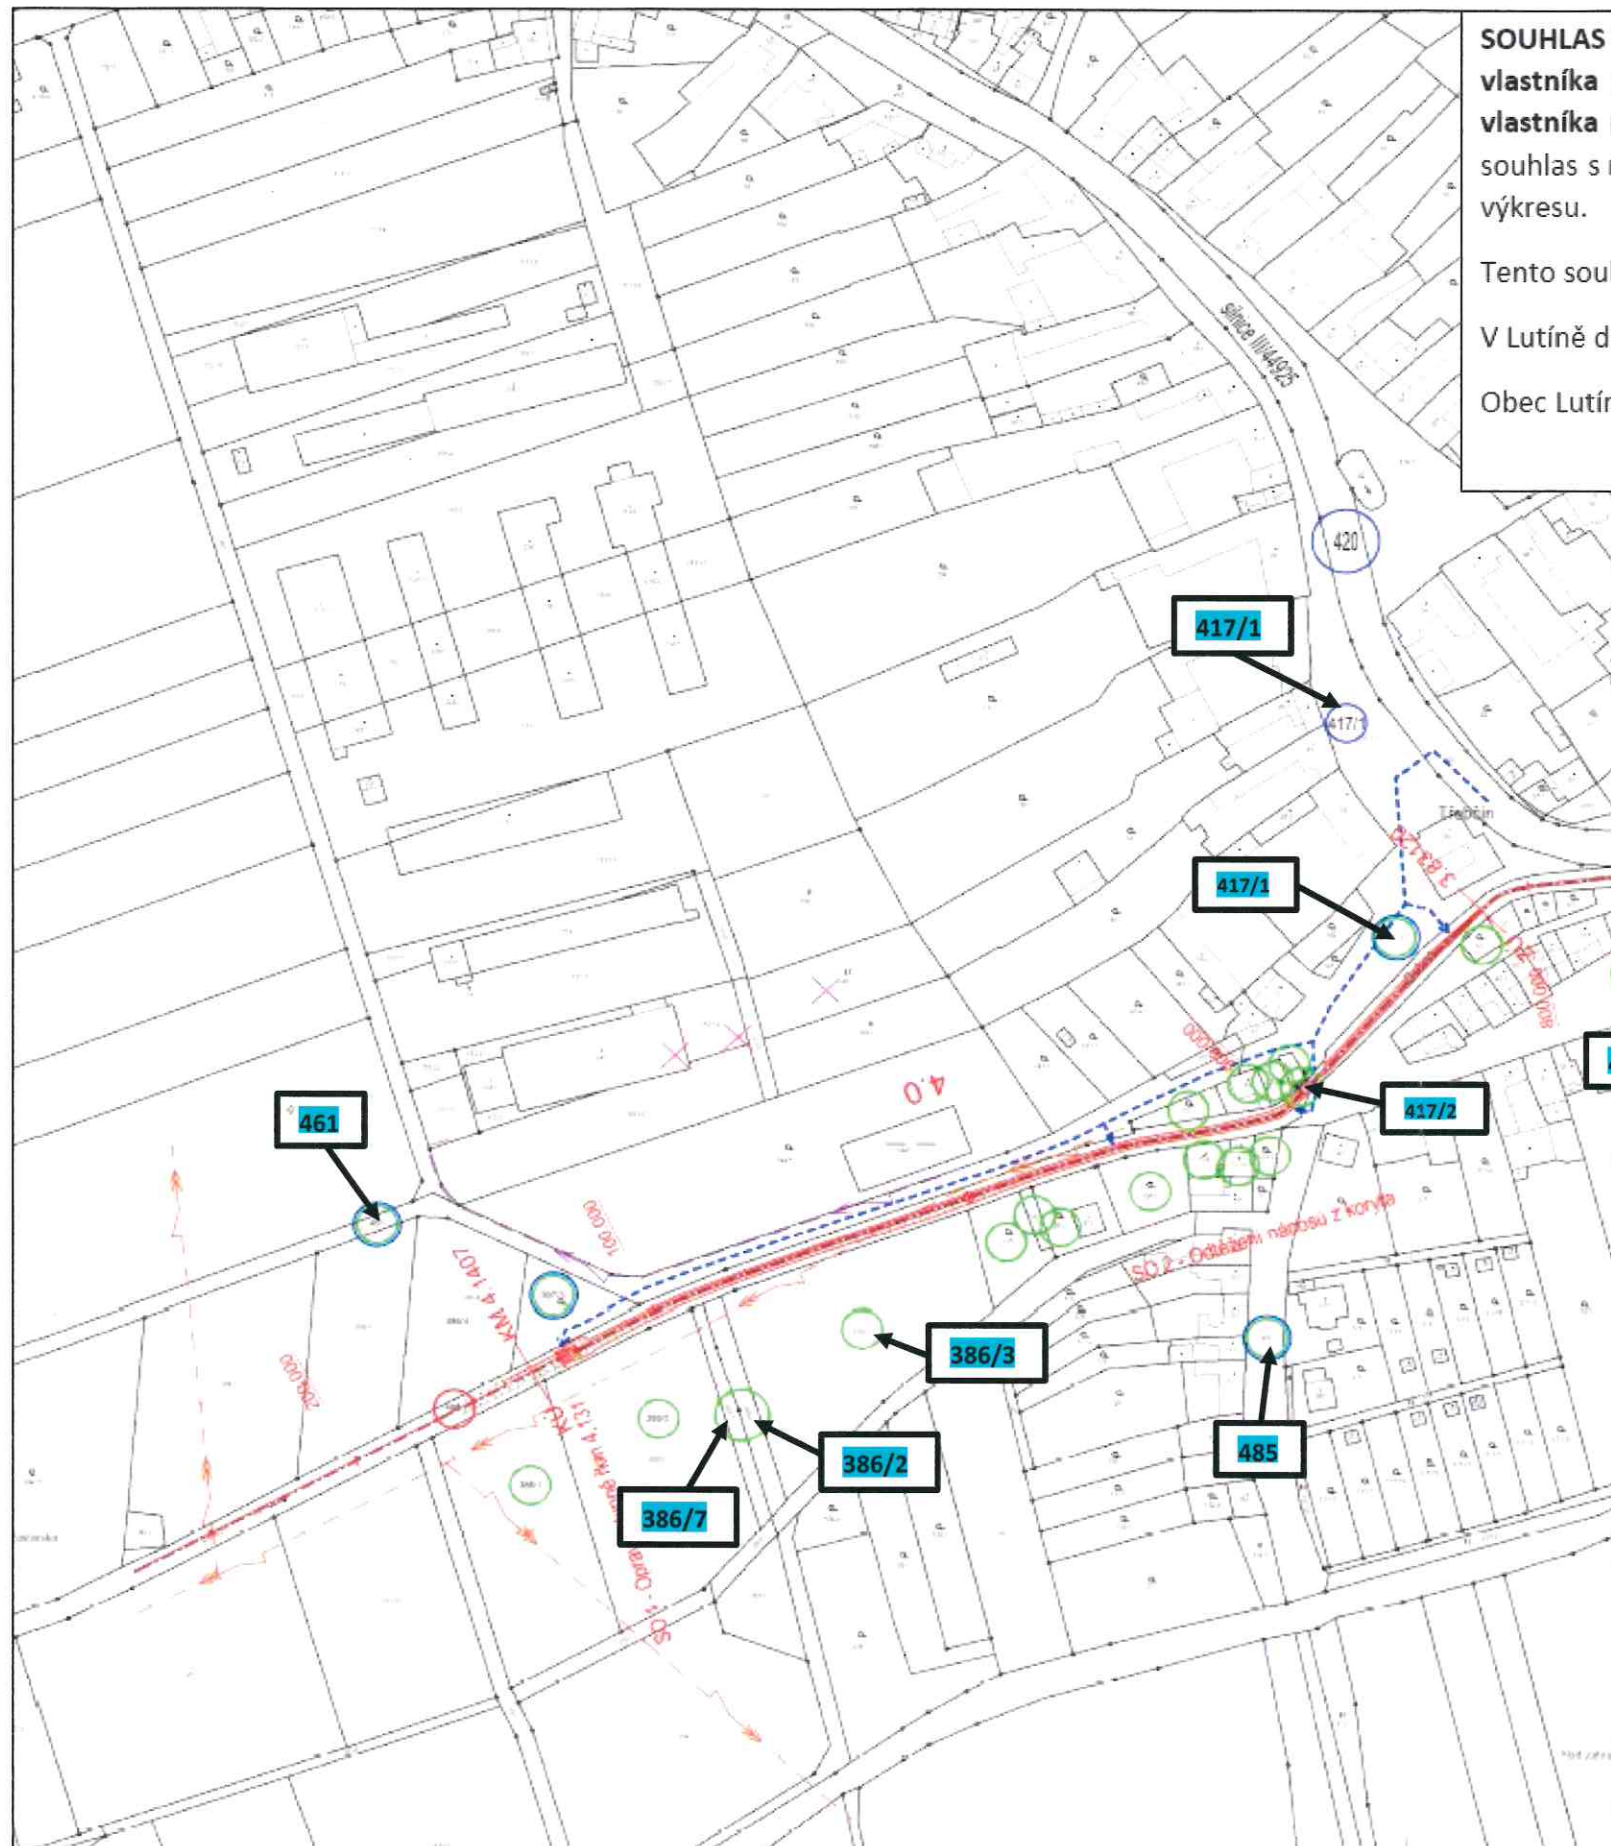

LEGENDA:


- 485 - parcela dotčená stavbou
- 386/5 - parcela sousedící se stavbou
- 461 - parcela dotčená příjezdem na stavbu
- - příjezdy na staveniště
- - osa toku

LEGENDA:

- SO 1 - Oprava stupně (řkm 4,12585 - 4,14073)
- SO 2 - Odtěžení nánosů z koryta (řkm 3,8312 - 4,12585)

LEGENDA SÍTÍ:

- nadzemní vedení VN ČEZ
- podzemní vedení NN ČEZ

VYPRACOVAL Ing. Miroslav Kauer	ZODP. PROJEKTANT Ing. Miroslav Kauer	KONTROLOVAL Martin Plachý	 Povodí Moravy, s.p. Závod Horní Morava U dětského domova 263 772 11 Olomouc
KRAJ Olomoucký	K. ú. Třebčín	FORMAT	2x A4
INVESTOR Povodí Moravy, s.p., Dřevařská 11, 602 00 Brno		DATUM	05/2022
NÁZEV AKCE: Deštná, Třebčín - oprava stupně C. SITUAČNÍ VÝKRESY		ÚČEL	DSP
		ČÍSLO ZAKÁZKY	223522
		VÝŠKOVÝ SYSTÉM	Balt. p. v.
		ČÍSLO VÝKRESU	C.5
		MĚŘITKO	Č. KOPIE
		1:2000	