


Souhlas se stavbou „Deštná, Třebčín – oprava stupně“

SOUHLAS SE STAVBOU „Deštná, Třebčín – oprava stupně“. Bruno Šolc, Slatinice 163, 783 42 Slatinice, jako vlastník pozemků parc. č. 135/2 a 519 v k. ú. Třebčín (pozemky sousedící), dává souhlas s realizací stavby dle přiloženého situačního výkresu.

Tento souhlas je podkladem pro správní řízení a slouží jako vyjádření souhlasu účastníka řízení.

Ve Slatinicích dne 5.8.2022

Bruno Šolc Kontaktní tel.: 778 412 791

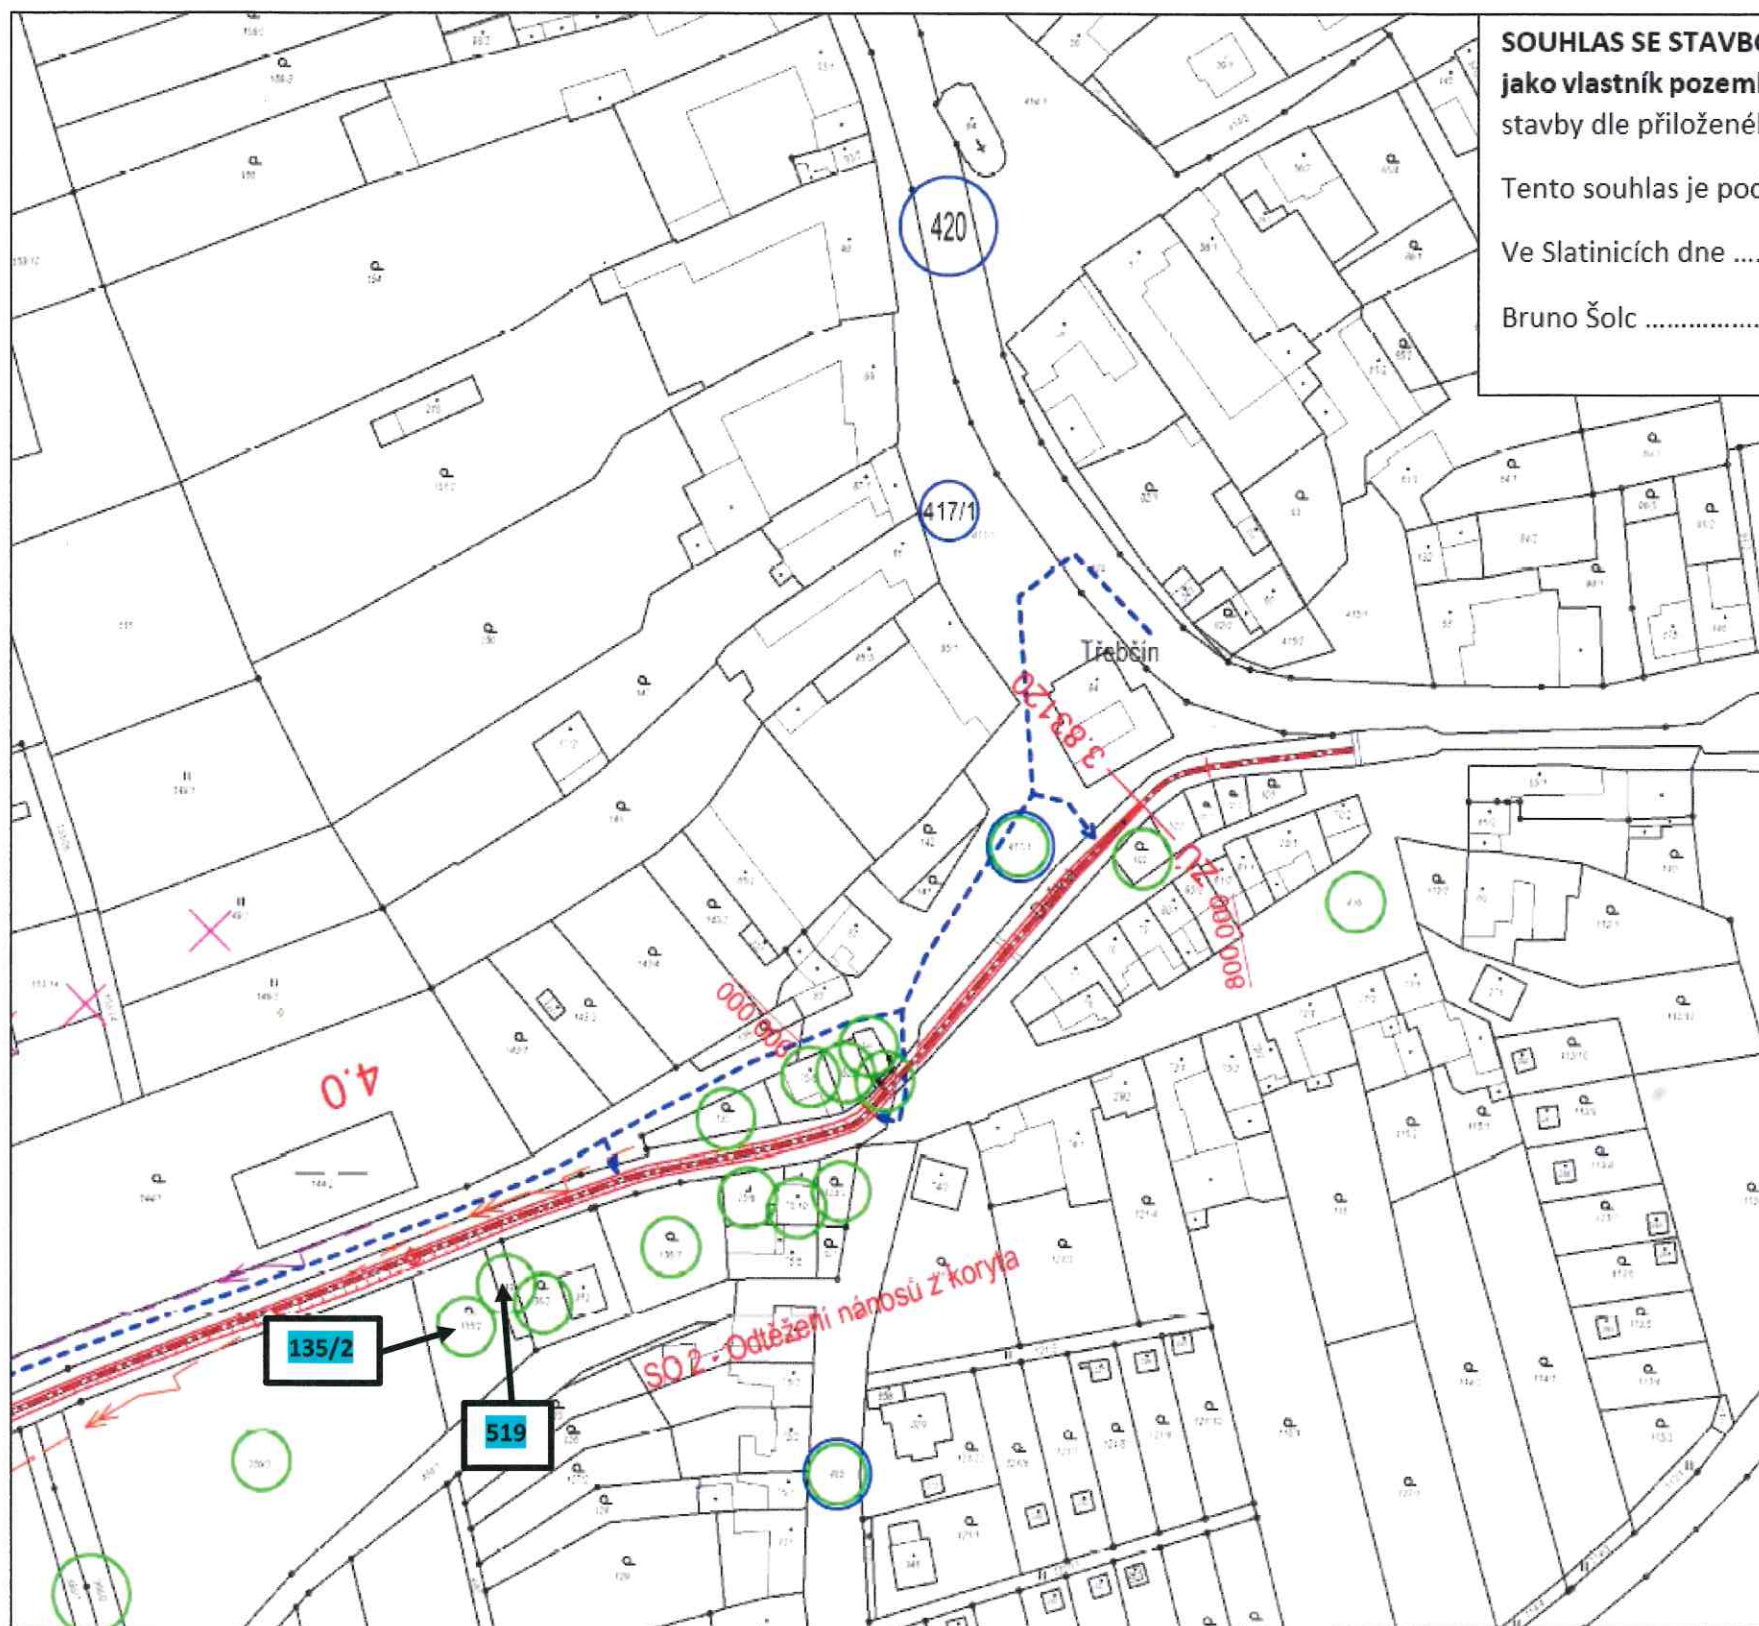

LEGENDA:


- 486 - parcela dotčená stavbou
- 386/5 - parcela sousedící se stavbou
- 461 - parcela dotčená příjezdem na stavbu
- > - příjezdy na staveniště
- - osa toku

LEGENDA:

- SO 1 - Oprava stupně (řkm 4,12585 - 4,14073)
- SO 2 - Odtěžení nánosů z koryta (řkm 3,8312 - 4,12585)

LEGENDA SÍTÍ:

- nadzemní vedení VN ČEZ
- podzemní vedení NN ČEZ

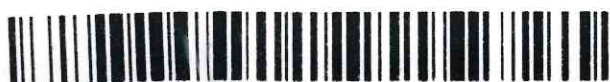

Č.J.: PM-37744/2022

Ev.Č.: 99831/2022
dne: 11.08.2022
Povodí Moravy, s.p.

listů: 1