

Souhlas se stavbou „Deštná, Třebčín – oprava stupně“

SOUHLAS SE STAVBOU „Deštná, Třebčín – oprava stupně“. SJM Kadala Stanislav a Hana, Třebčín 90, 783 42 Lutín, jako vlastníci pozemku parc. č. 397/3 (pozemek dotčen příjezdem), dává souhlas s realizací stavby a s příjezdem ke stavbě přes uvedené pozemky dle přiloženého situačního výkresu.

Tento souhlas je podkladem pro správní řízení a slouží jako vyjádření souhlasu účastníka řízení.


V Lutíně dne

Stanislav Kadala

Kontaktní tel.: 602 750 985

Hana Kadalová

Kontaktní tel.: 443 622 683

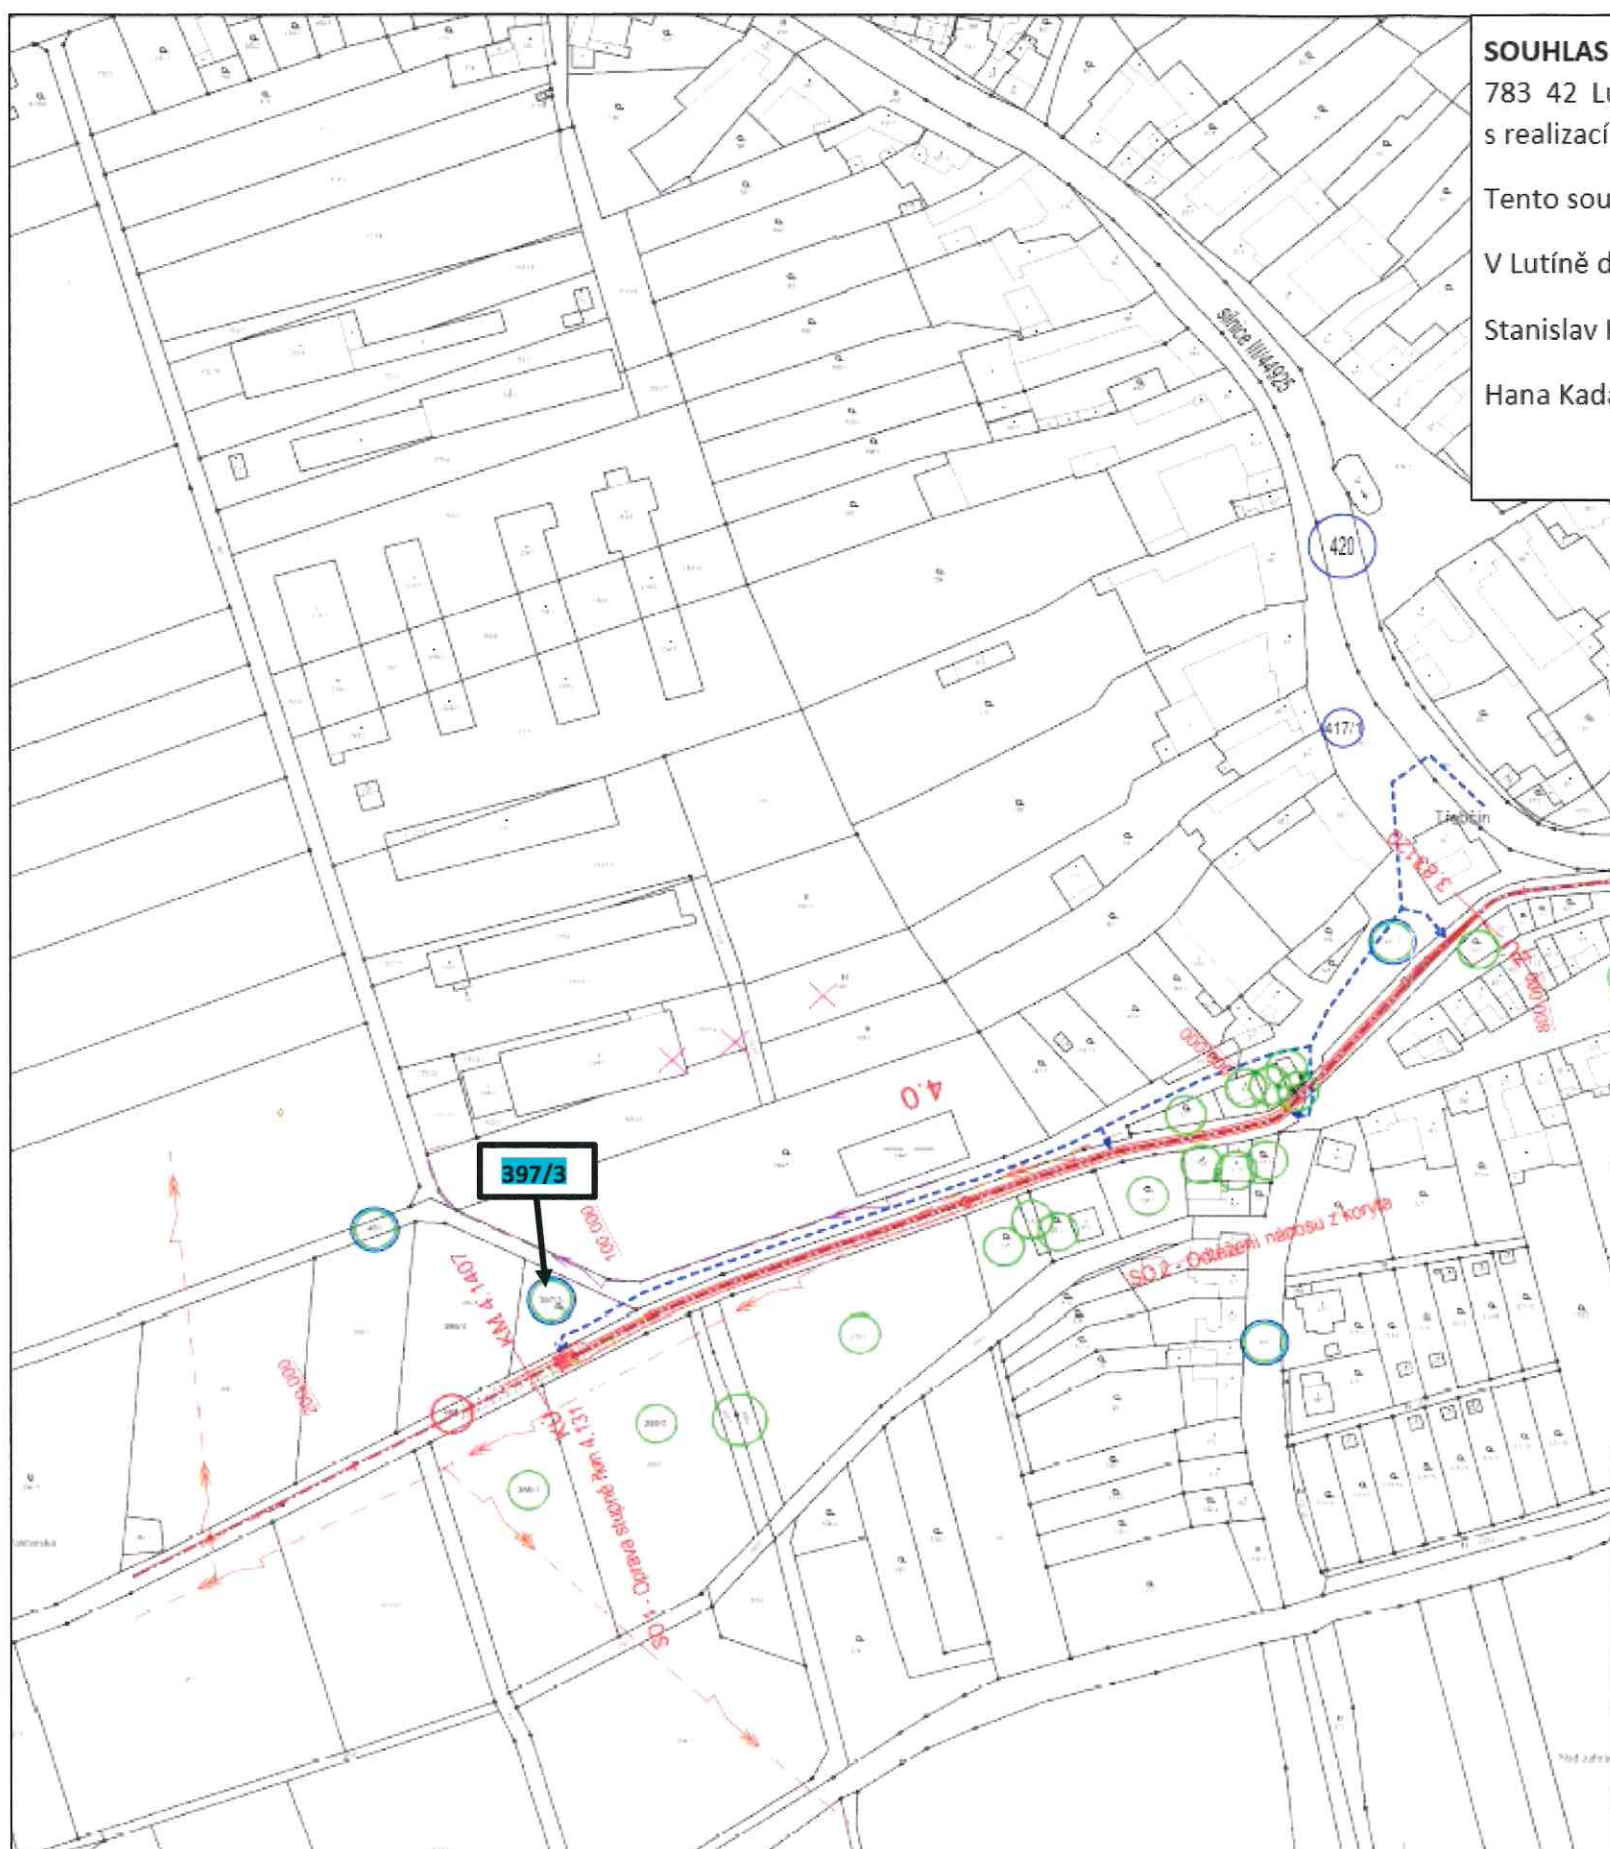

LEGENDA:


- 486 - parcela dotčená stavbou
- 386/5 - parcela sousedící se stavbou
- 461 - parcela dotčená příjezdem na stavbu
- příjezdy na staveniště
- osa toku

LEGENDA:

- SO 1 - Oprava stupně (řkm 4,12585 - 4,14073)
- SO 2 - Odtěžení nánosů z koryta (řkm 3,8312 - 4,12585)

LEGENDA SÍTÍ:

- nadzemní vedení VN ČEZ
- podzemní vedení NN ČEZ

VYPRACOVAL Ing. Miroslav Kauer	ZODP. PROJEKTANT Ing. Miroslav Kauer	KONTROLOVAL Martin Plachý	 Povodí Moravy, s.p. Závod Horní Morava U dětského domova 263 772 11 Olomouc	
KRAJ Olomoucký	K. Ú. Třebčín		FORMÁT	2x A4
INVESTOR: Povodí Moravy, s.p., Dřevařská 11, 602 00 Brno			DATUM	05/2022
NÁZEV AKCE: Deštná, Třebčín - oprava stupně			ÚČEL	DSP
C. SITUAČNÍ VÝKRESY			ČÍSLO ZAKÁZKY	223522
			VÝŠKOVÝ SYSTÉM	Balt. p. v.
			ČÍSLO VÝKRESU	C.5
SPEC. SITUAČNÍ VÝKRES - ZOH			MÉRITKO	Č. KOPIE
			1:2000	