


SOUHLAS SE STAVBOU „Deštná, Třebčín – oprava stupně“. Oldřich Látal, Třebčín 66, 783 41 Třebčín, jako vlastník pozemku parc. č. 386/5 v k. ú. Třebčín (pozemek sousedící), dává souhlas s realizací stavby dle přiloženého situačního výkresu.

Tento souhlas je podkladem pro správní řízení a slouží jako vyjádření souhlasu účastníka řízení.

V Třebčíně dne 30.7.2022

Oldřich Látal *Oldřich Látal*

Kontaktní tel.: 731 716 310

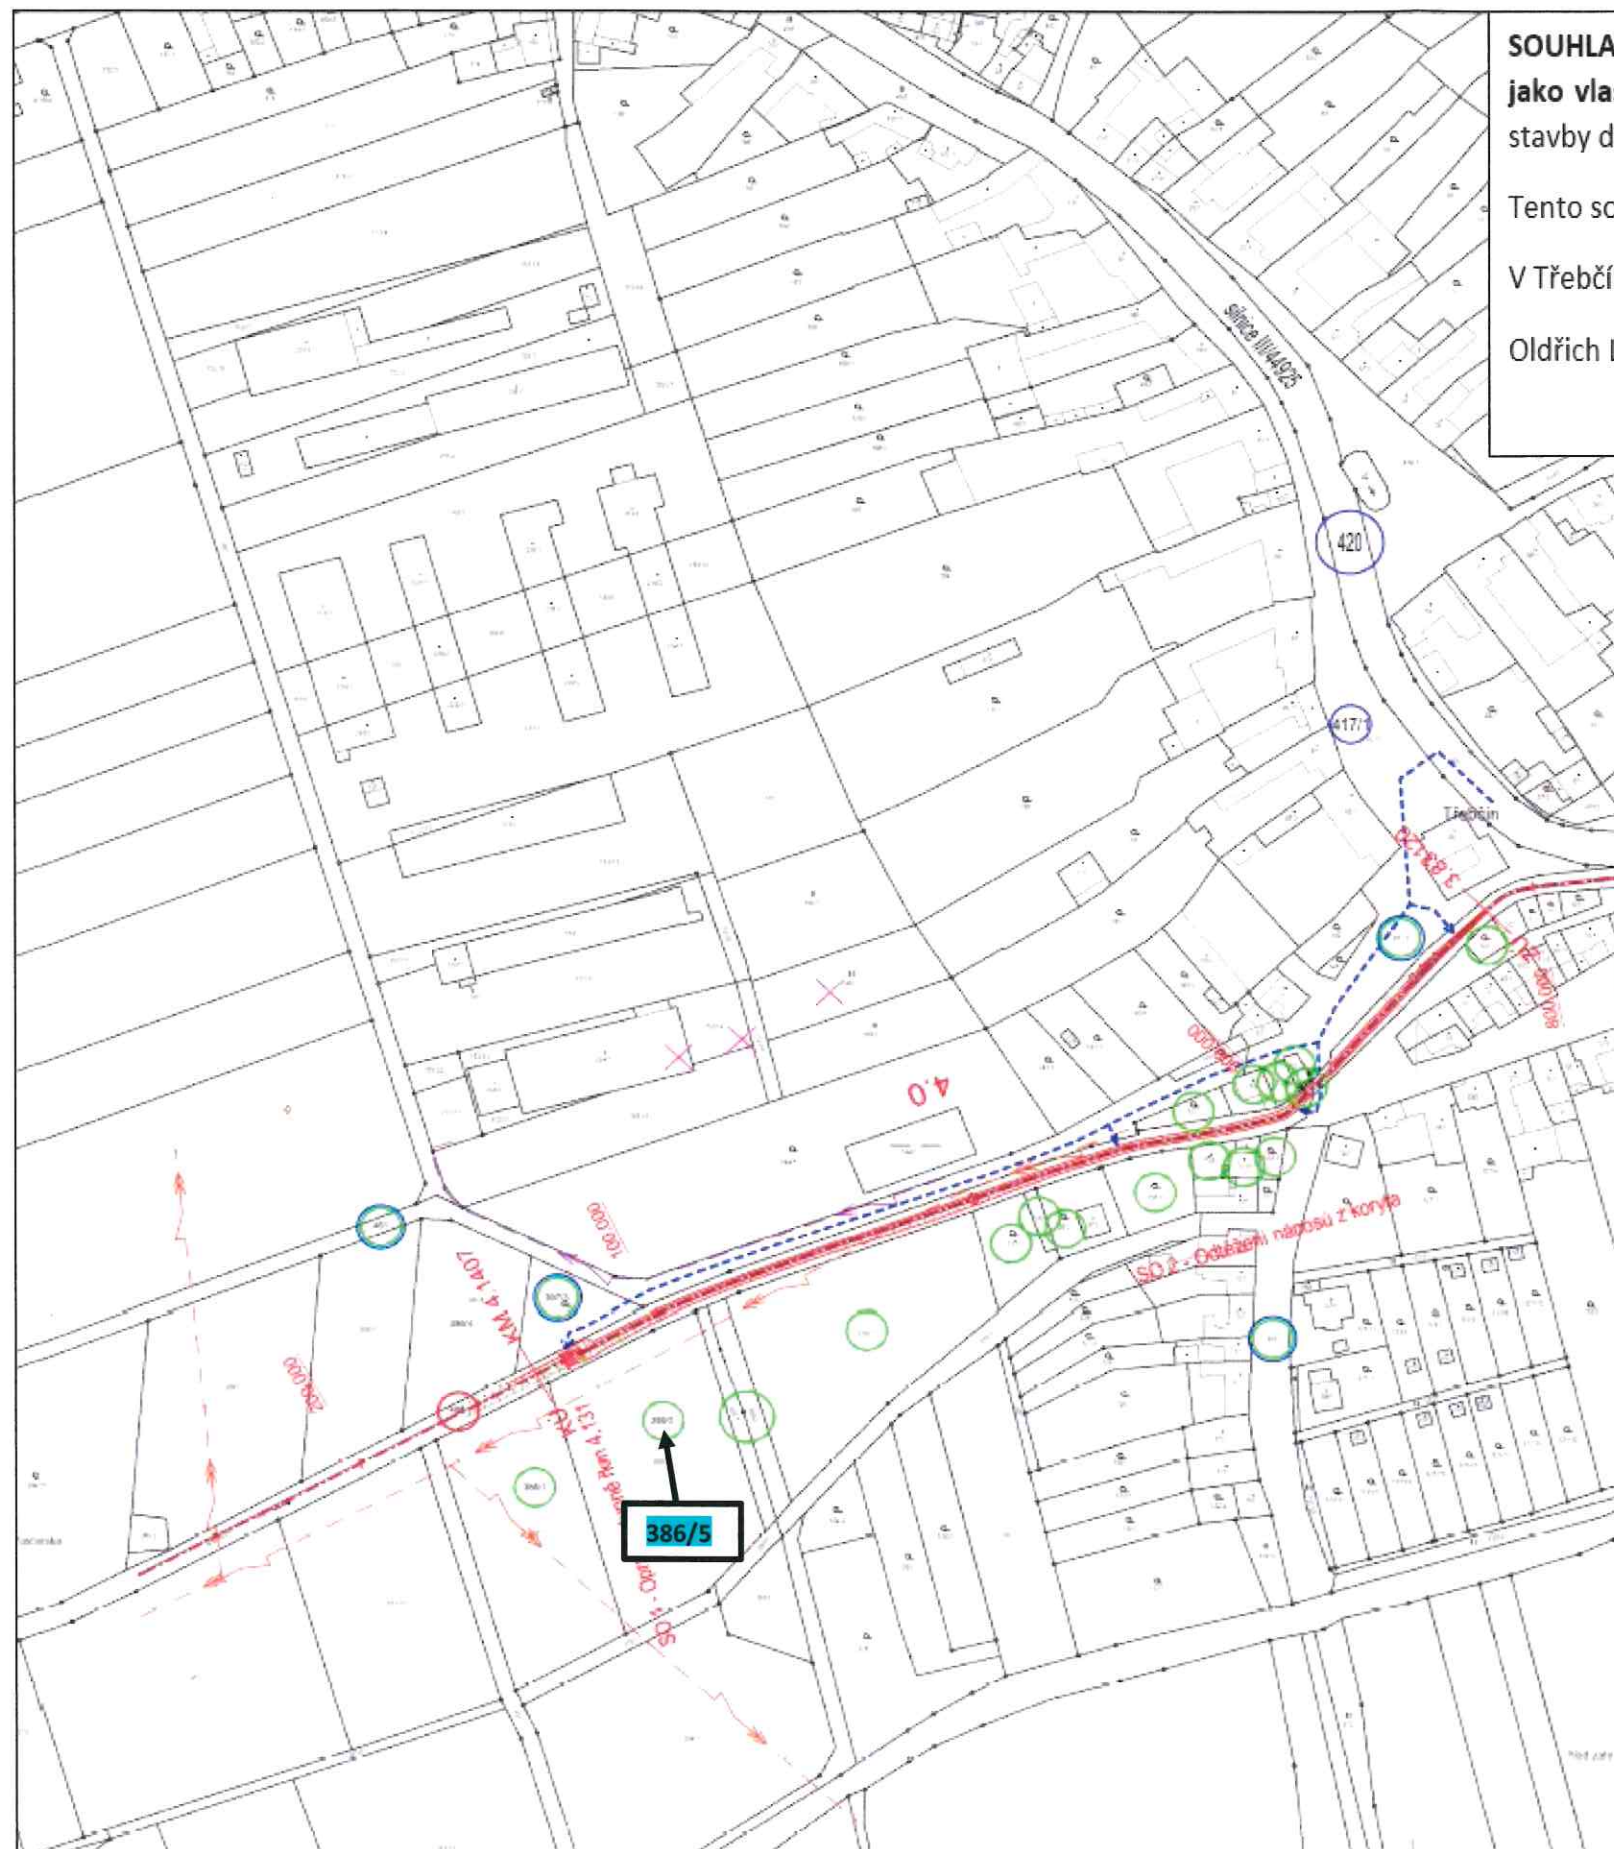

LEGENDA:

- 486 - parcela dotčená stavbou
- 386/5 - parcela sousedící se stavbou
- 461 - parcela dotčená příjezdem na stavbu
- - příjezdy na staveniště
- - osa toku

LEGENDA:

- SO 1 - Oprava stupně (řkm 4,12585 - 4,14073)
- SO 2 - Odtěžení nánosů z koryta (řkm 3,8312 - 4,12585)

LEGENDA SÍTÍ:

- nadzemní vedení VN ČEZ
- podzemní vedení NN ČEZ

VYPRACOVAL Ing. Miroslav Kauer	ZOOP. PROJEKTANT Ing. Miroslav Kauer	KONTROLOVAL Martin Plachý	 Povodí Moravy, s.p. Závod Horní Morava U dětského domova 263 772 11 Olomouc	
KRAJ Olomoucký	K Ú Třebčín			
INVESTOR: Povodí Moravy, s.p., Dřevařská 11, 602 00 Brno			FORMÁT	2x A4
NÁZEV AKCE: Deštná, Třebčín - oprava stupně C. SITUAČNÍ VÝKRESY			DATUM	05/2022
SPEC. SITUAČNÍ VÝKRES - ZOH			ÚČEL	DSP
			ČÍSLO ZAKÁZKY	223522
			VÝŠKOVÝ SYSTÉM	Balt. p. v.
			ČÍSLO VÝKRESU	C.5
			MĚŘITKO	Č. KOPIE
			1:2000	