




19" rozvaděč v domku hrázného

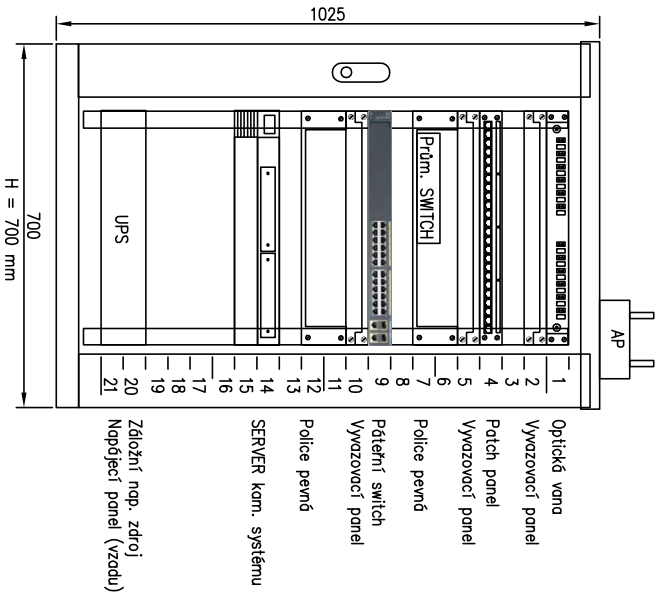


Rozvodnice CCTV-2

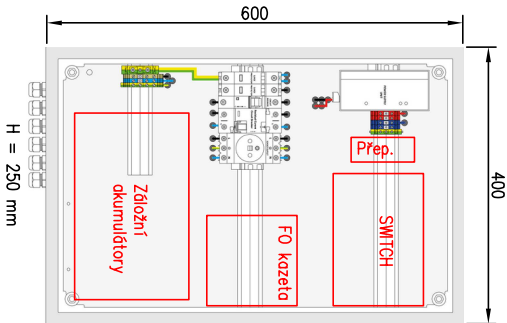


Rozvodnice CCTV-3

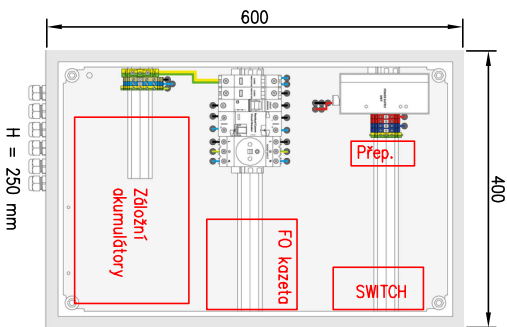


Rozvodnice CCTV-4

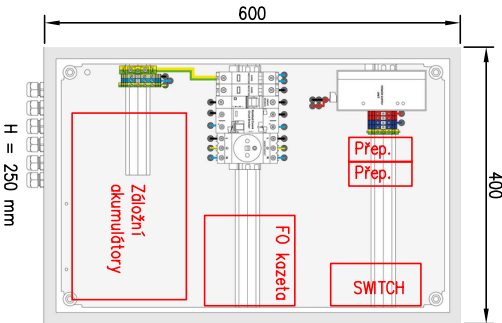


Rozvodnice CCTV-5

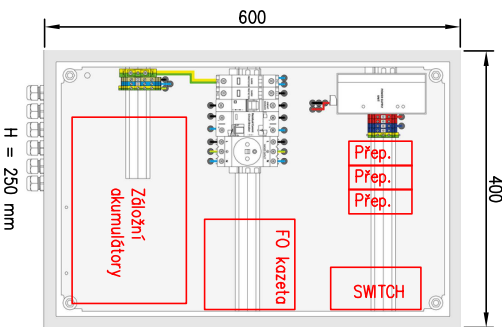

Rozvodnice CCTV-6

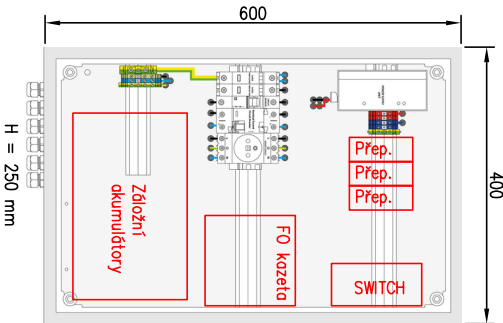

Blkové schéma ADP

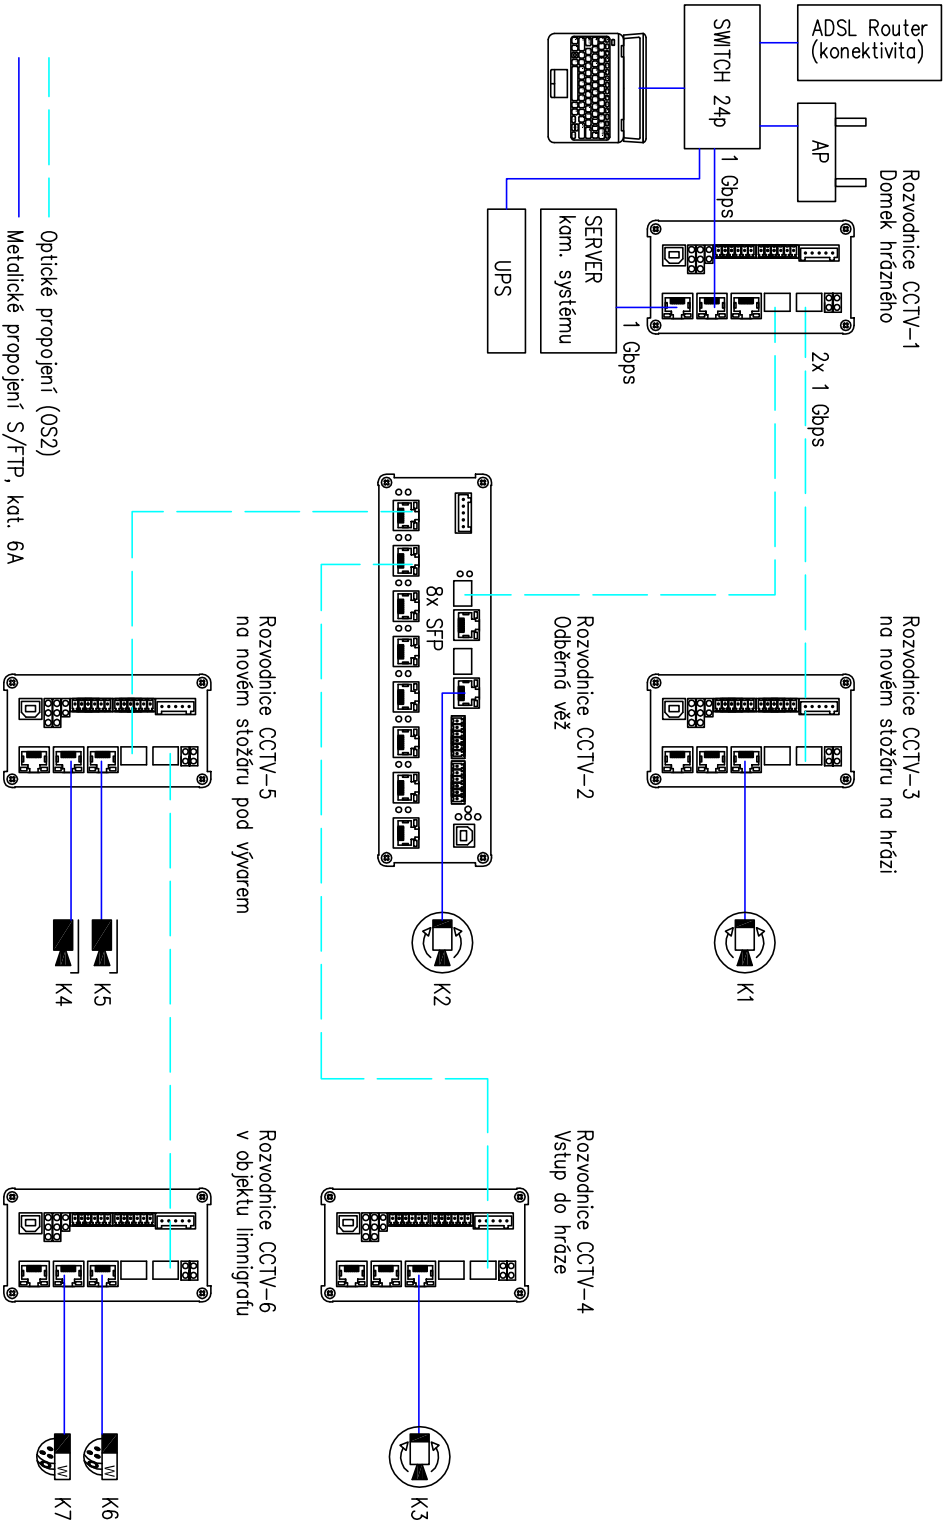

ZHOTOVITEL: RH elektroprojekt s.r.o. Za Mlýnem 29/1564 147 00 Praha 4		Tel.: +420 273 132 213 Email: info@rhep.cz URL: www.rhep.cz IČ: 29040388 DIČ: CZ29040388	
STUPEŇ DOKUMENTACE: Dokumentace pro provádění stavby		VYPRACOVAL Ing. Petr Uldrych	Ing. Petr Uldrych
OBJEDNATEL: Povodí Moravy, s.p. Dřevařská 932/11 602 00 Brno		ODPOVĚDNÝ PROJEKTANT Ing. Radan Houser	Ing. Radan Houser
MÍSTO STAVBY: Katastrální území Staré Město pod Landštejnem (754695)		KONTROLOVAL Josef Vencel	Josef Vencel
KRAJ: Kraj Jihočeský			
STAVBA: Kamerné systémy vč. infrastruktury – projektová dokumentace			
DÍLČÍ ČÁST: Projekt č. 03 – VD Landštejn		KÓD PROF.: VD03	
SYSTÉM: Kamerný systém (KS)		ČÍSLO: 51	REVIZE: -
OBSAH: Blokové schéma aktivních datových prvků (ADP)			