VÝKRES TŮNĚ T15

Měřítko: 1:200, 1:100

SITUACE

Měřítko: 1:200

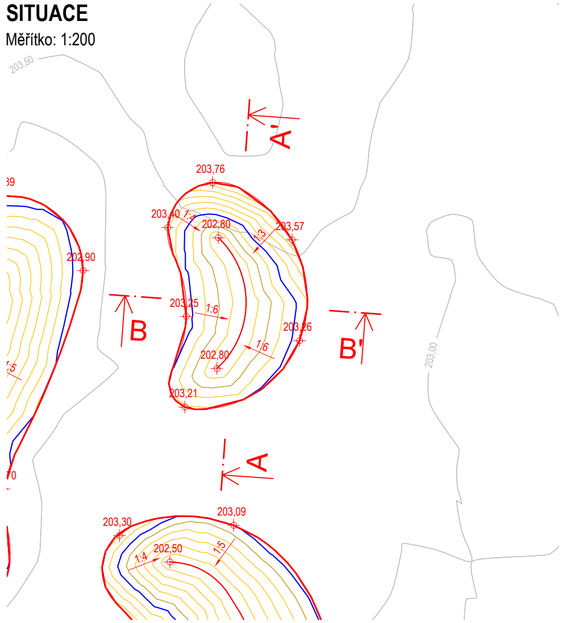

ŘEZ A - A'

Měřítko: 1:100

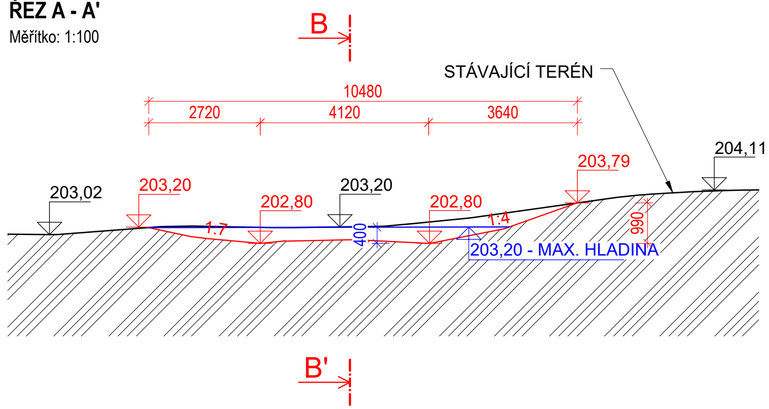

ŘEZ B - B'

Měřítko: 1:100

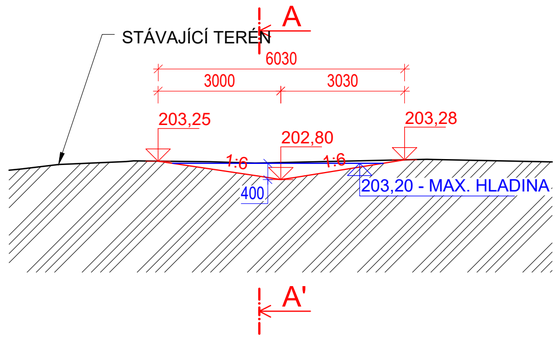

TŮŇ T15

PLOCHA:	57,0 m^2
MAX. ZAHLOUBENÍ:	1,0 m
OBJEM VÝKOPU:	12,1 m^3
MAXIMÁLNÍ HLADINA:	203,20 m n. m.
OBJEM VODY PŘI MAXIMÁLNÍ HLADINĚ:	8,0 m^3

VÝKAZ VÝMĚR:

VÝKOP:	12,1 m^3
SVAHOVÁNÍ V ZÁŘEZU (28,5·1,1):	31,4 m^2
ÚPRAVA PLÁNĚ BEZ ZHUTNĚNÍ (28,5·1,1):	31,4 m^2

LEGENDA:

- HRANY STÁVAJÍCÍHO STAVU
- HRANY NÁVRHU
- VRSTEVNICE STÁVAJÍCÍHO STAVU PO 0,5 m
- VRSTEVNICE NÁVRHU PO 0,1 m
- MAXIMÁLNÍ HLADINA VODY V TŮNI

Souřadnicový systém: S-JTSK
Výškový systém: B. p. v.

ENVICONS s. r. o.
Sídlo a provozovna společnosti
Hradecká 569
533 52 Pardubice - Polabiny
Tel. / FAX: +420 466 531 787
info@envicons.cz • www.envicons.cz

Datum / Date: 12/2021

Zakázka č. / Job No.: 22/2021

Stupeň / Stage: DVSP+DPS

Kraj / Region: Pardubický

Stavební úřad / Building Authority: MěÚ Přelouč

Katastrální území / Catastral Area: Labětín, Semín, Lhota pod Přeloučí

Objednatel / Client: Povodí Labe, státní podnik

Akce / Project:
Labe, Řečany nad Labem, revitalizace ramen (Votoka)

Stavební objekt / Building construction:
SO 01 - Odtěžení sedimentů

Název / Title:
Výkres tůně T15

Zodpovědný projektant / Responsible designer: Ing. Štěpán Plodek

Kontroloval / Checked by: Ing. Jiří Šubrt

Návrh vypracoval / Elaborated by: Ing. Vojtěch Černý

Měřítko / Scale: 1:200, 1:100

Souprava / Copy:

Výkres č. / DWG No.: 01.19