




ŘEZ A—A

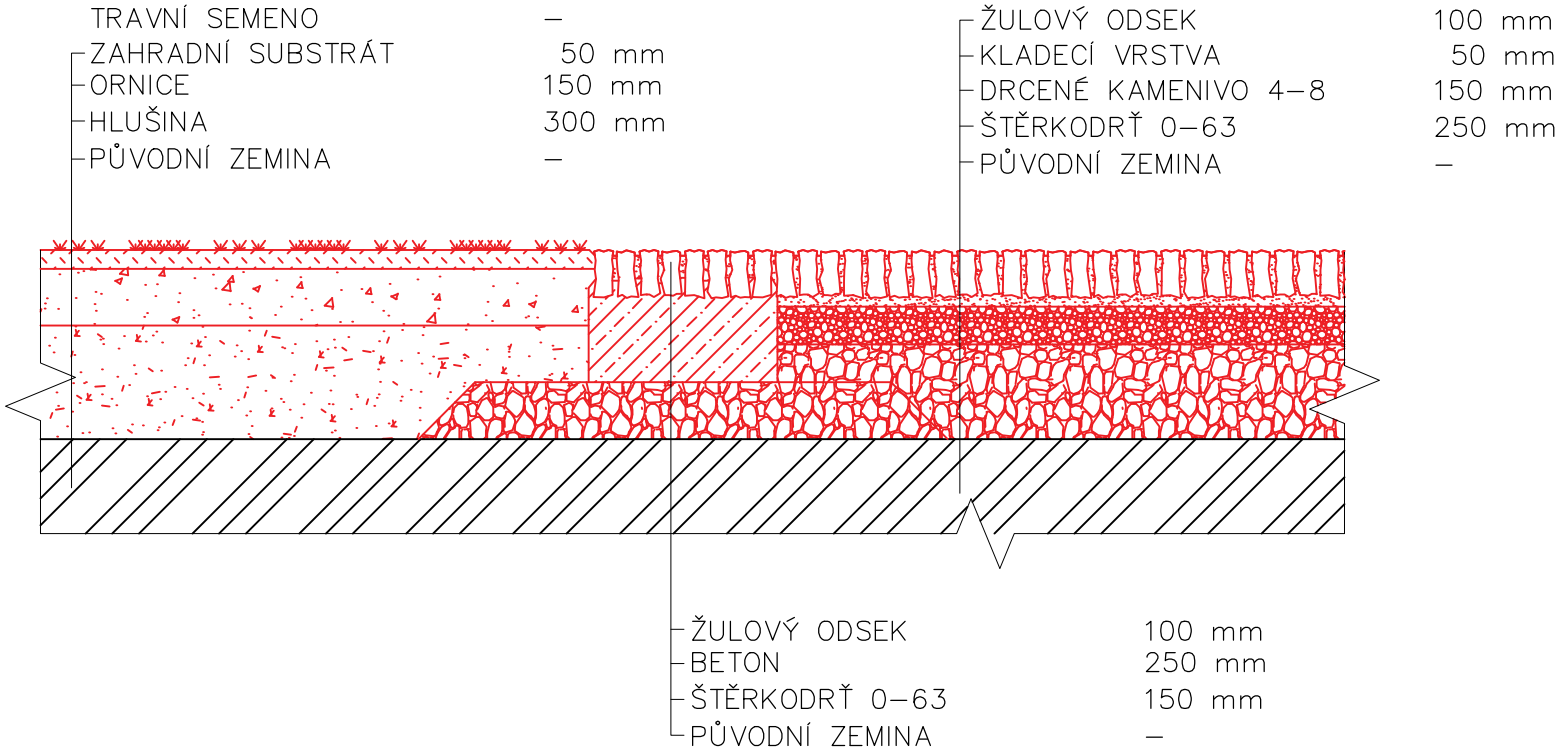

ŘEZ B—B

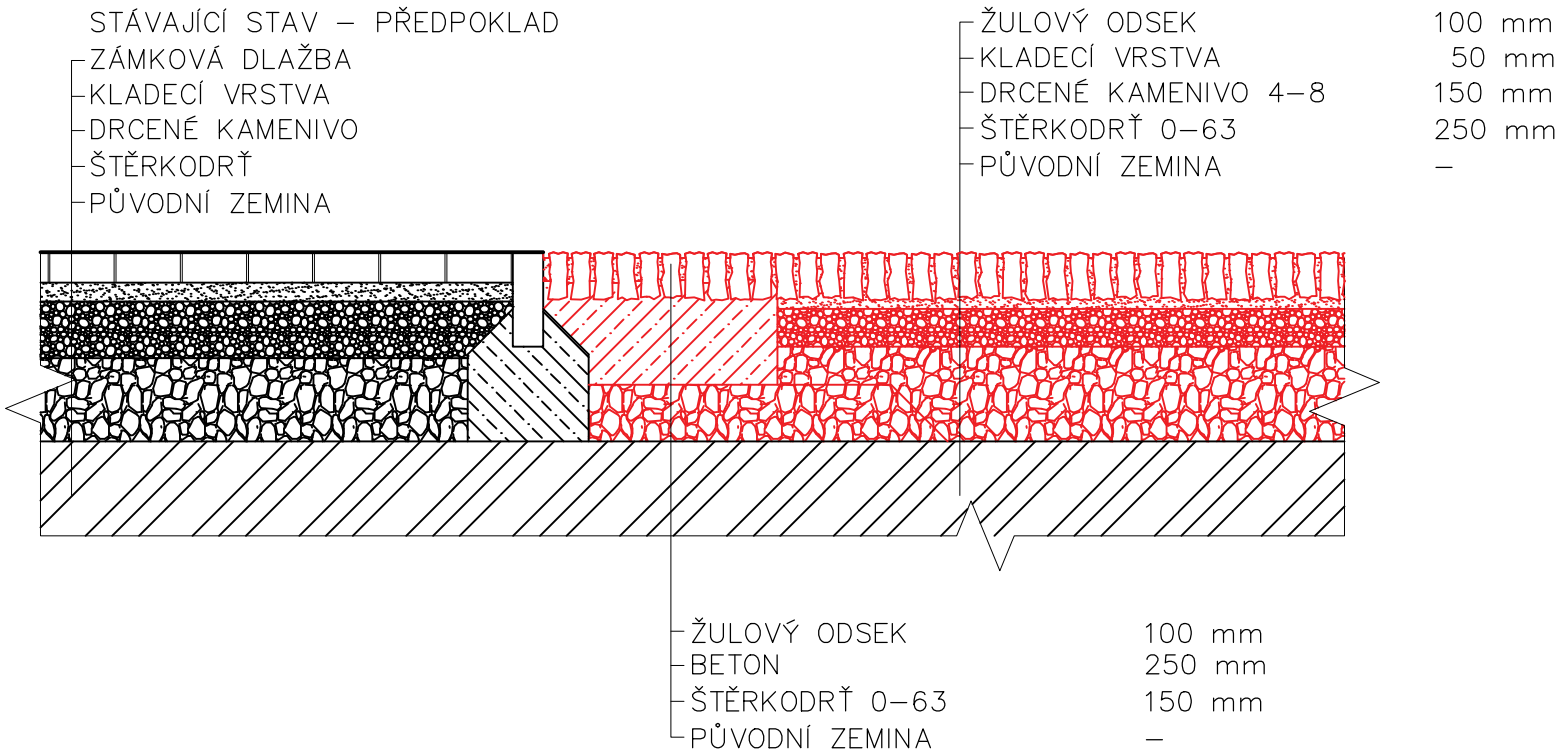

REVIZE	POPIS	DATUM		<div> GEFOS a.s. Kundratka 17 180 82 Praha 8 IČO: 256 84 213</div>
R.1.				
R.2.				
R.3.				
ODPOVĚDNÝ PROJEKTANT: ING. JAKUB KLEMENT ČKAIT: 0015028				
PROJEKTANT:				
ÚČEL:		DATUM: 12/2023	FORMÁT: A3	
DSP		Č. ZAKÁZKY: 5524 007	MĚŘÍTKO: 1:20	
STAVEBNÍK: Národní Hřebčín Kladruby nad Labem státní příspěvková organizace Kladruby nad Labem 1, 533 14 Kladruby nad Labem IČO: 72048972				
STAVBA: Úprava zpevněné plochy a terénní úpravy Kladruby nad Labem Kladruby nad Labem 1, 533 14 Kladruby nad Labem parcelní č. 541/2, 584/2, kat. území Kladruby nad Labem [665410]				
OBSAH: NOVÝ STAV ŘEZ A–A, B–B			Č. VÝKRESU: Č. PARÉ: D.1.1.b.04	