


Pohled na svah v místě opravy dlažby

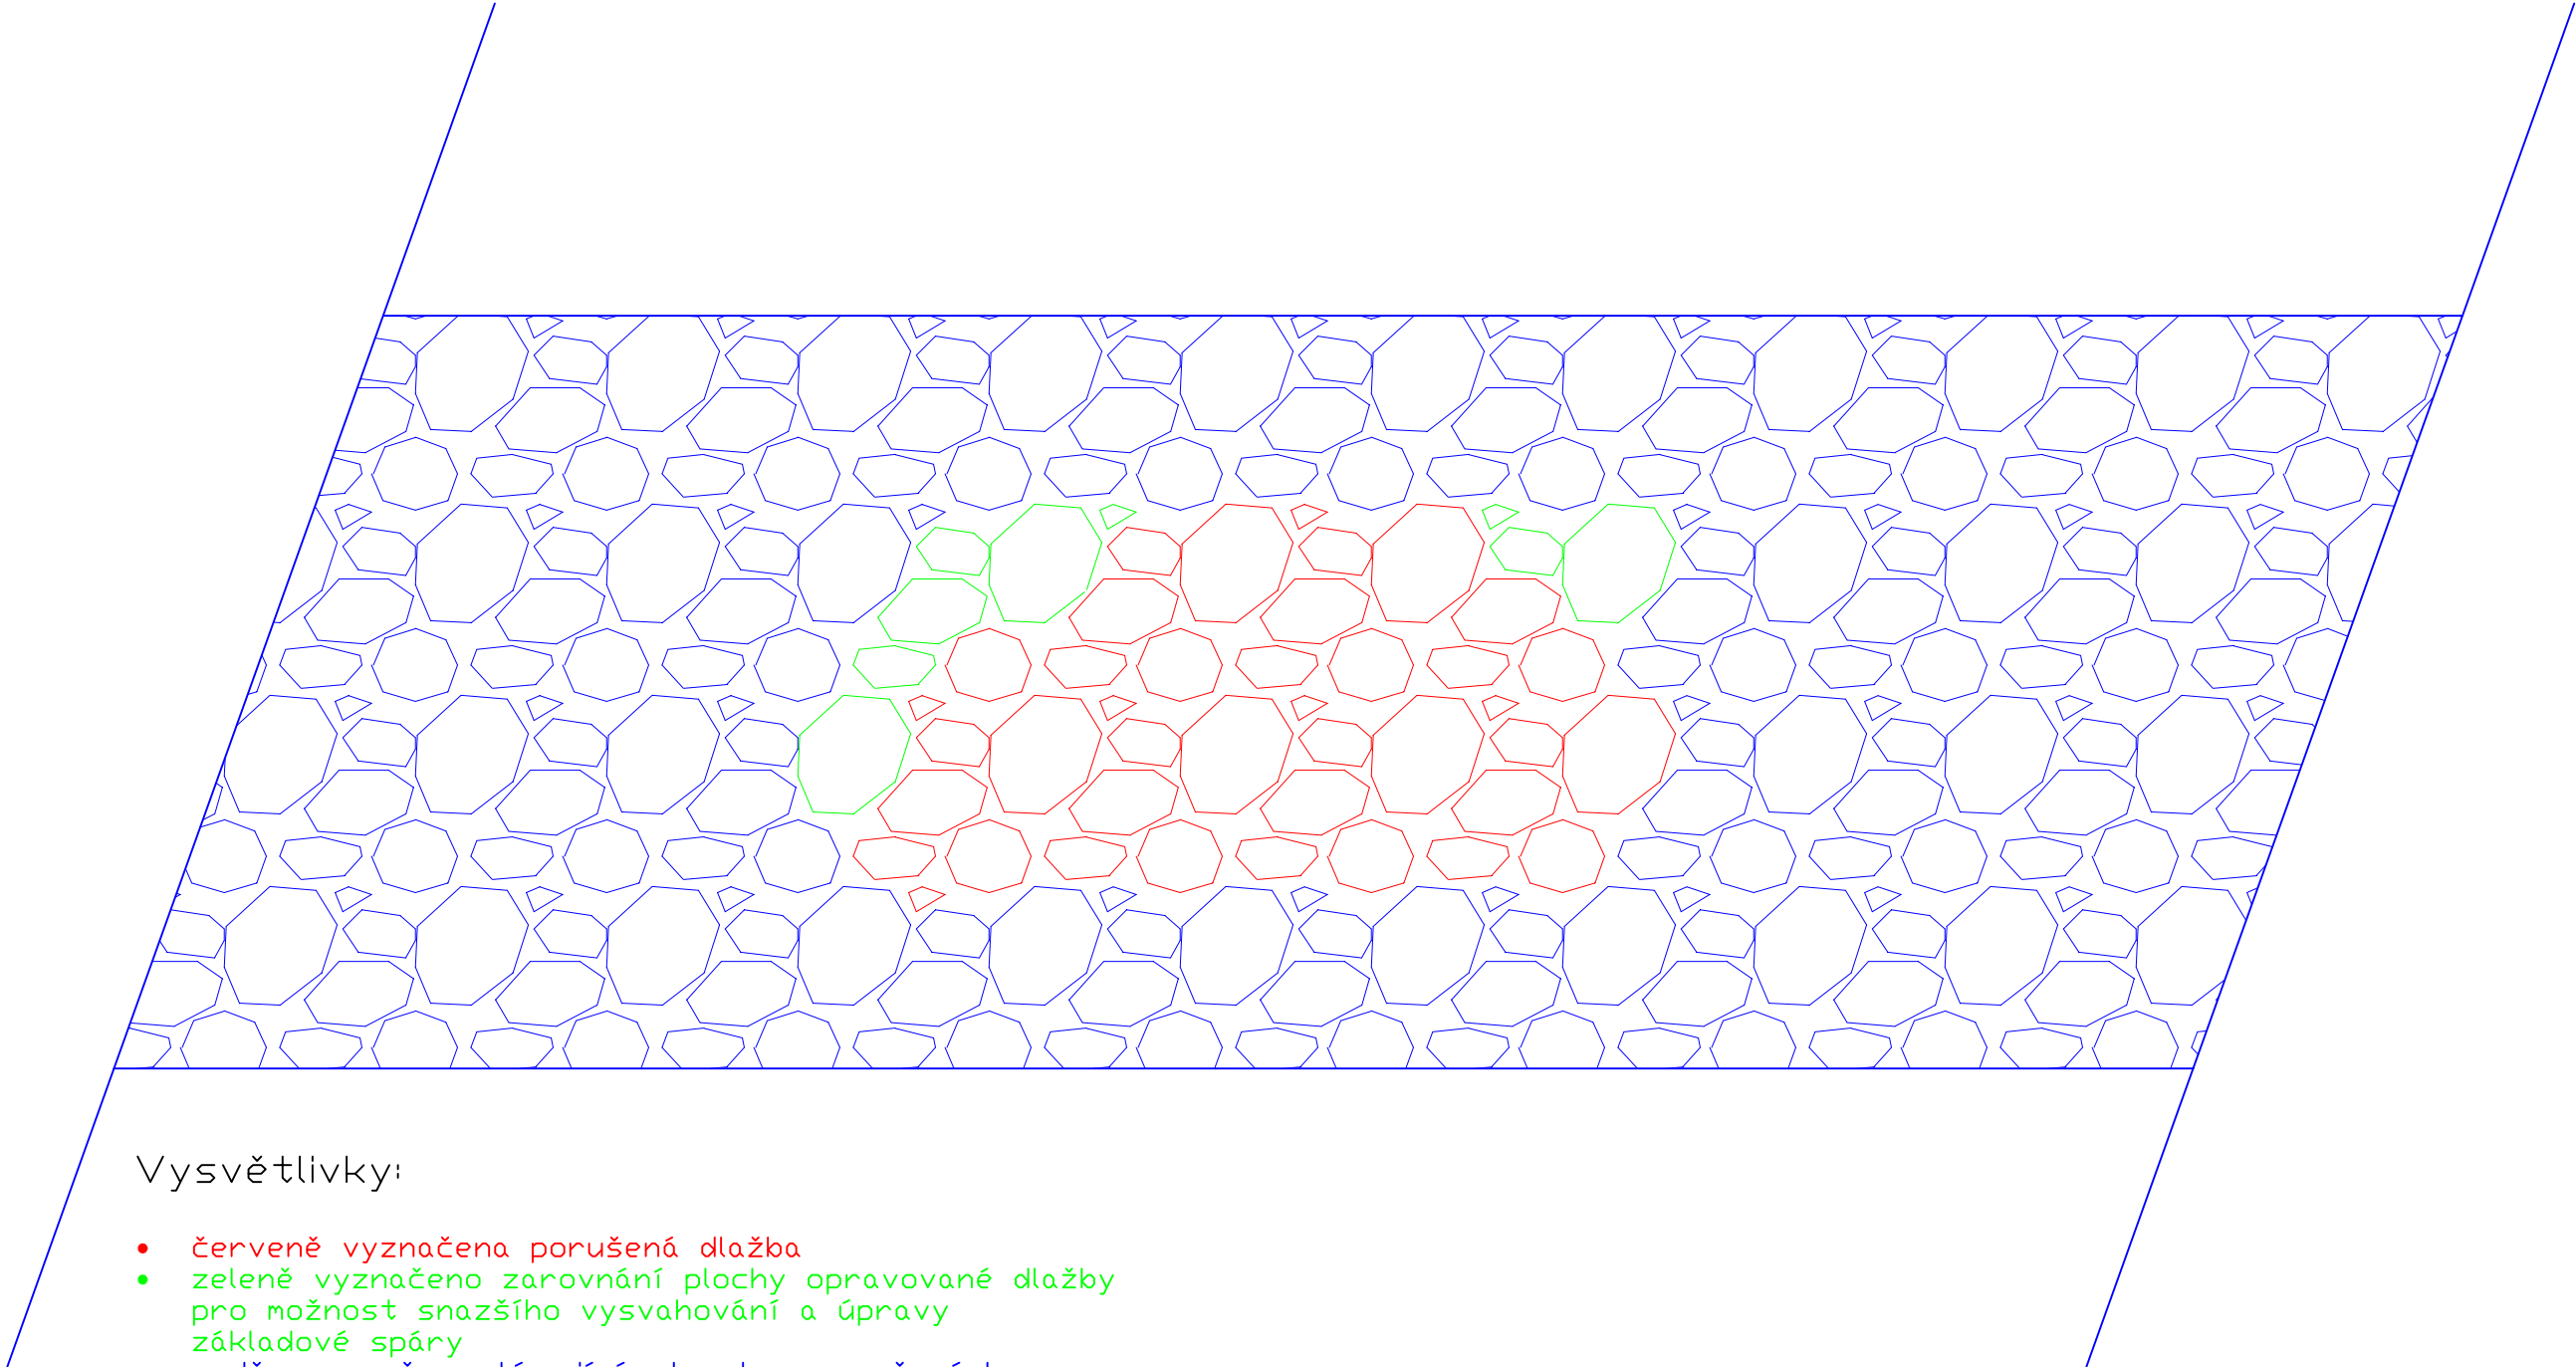

Vysvětlivky:

- červeně vyznačena porušená dlažba
- zeleně vyznačeno zarovnání plochy opravované dlažby pro možnost snazšího vysvahování a úpravy základové spáry
- modře vyznačen stávající stav bez navržených oprav

Zodpovědný projektant	Vypracoval	Technická kontrola		
Ing. Ladislav Malý	Ing. Ladislav Malý	Ing. Lubor Dítě		
				
Kraj: Středočeský	Obec: Nymburk		MULTIAQUA s.r.o. Veverkova 1343/1 IČO: 60113111 Pražské Předměstí DIČ: CZ60113111 500 02 Hradec Králové	
Investor: Povodí Labe, státní podnik, Závod Roudnice nad Labem				
Labe, Nymburk, oprava dlažby ř.km 896,300 - 896,350			Stupeň	techn. podmínky
			Datum	květen 2024
			Zakázkové číslo	M24/019
			Formát	2 x A4
Vzorový pohled na opravovanou dlažbu			Měřítko: 1: 50	Číslo přílohy: D.2
Předložená dokumentace je duševním vlastnictvím firmy Multiaqua s.r.o., Hradec Králové				