




PŮDORYS PLOCHÉ STŘECHY (ADMINISTRATIVNÍ BUDOVA) - NOVÝ STAV

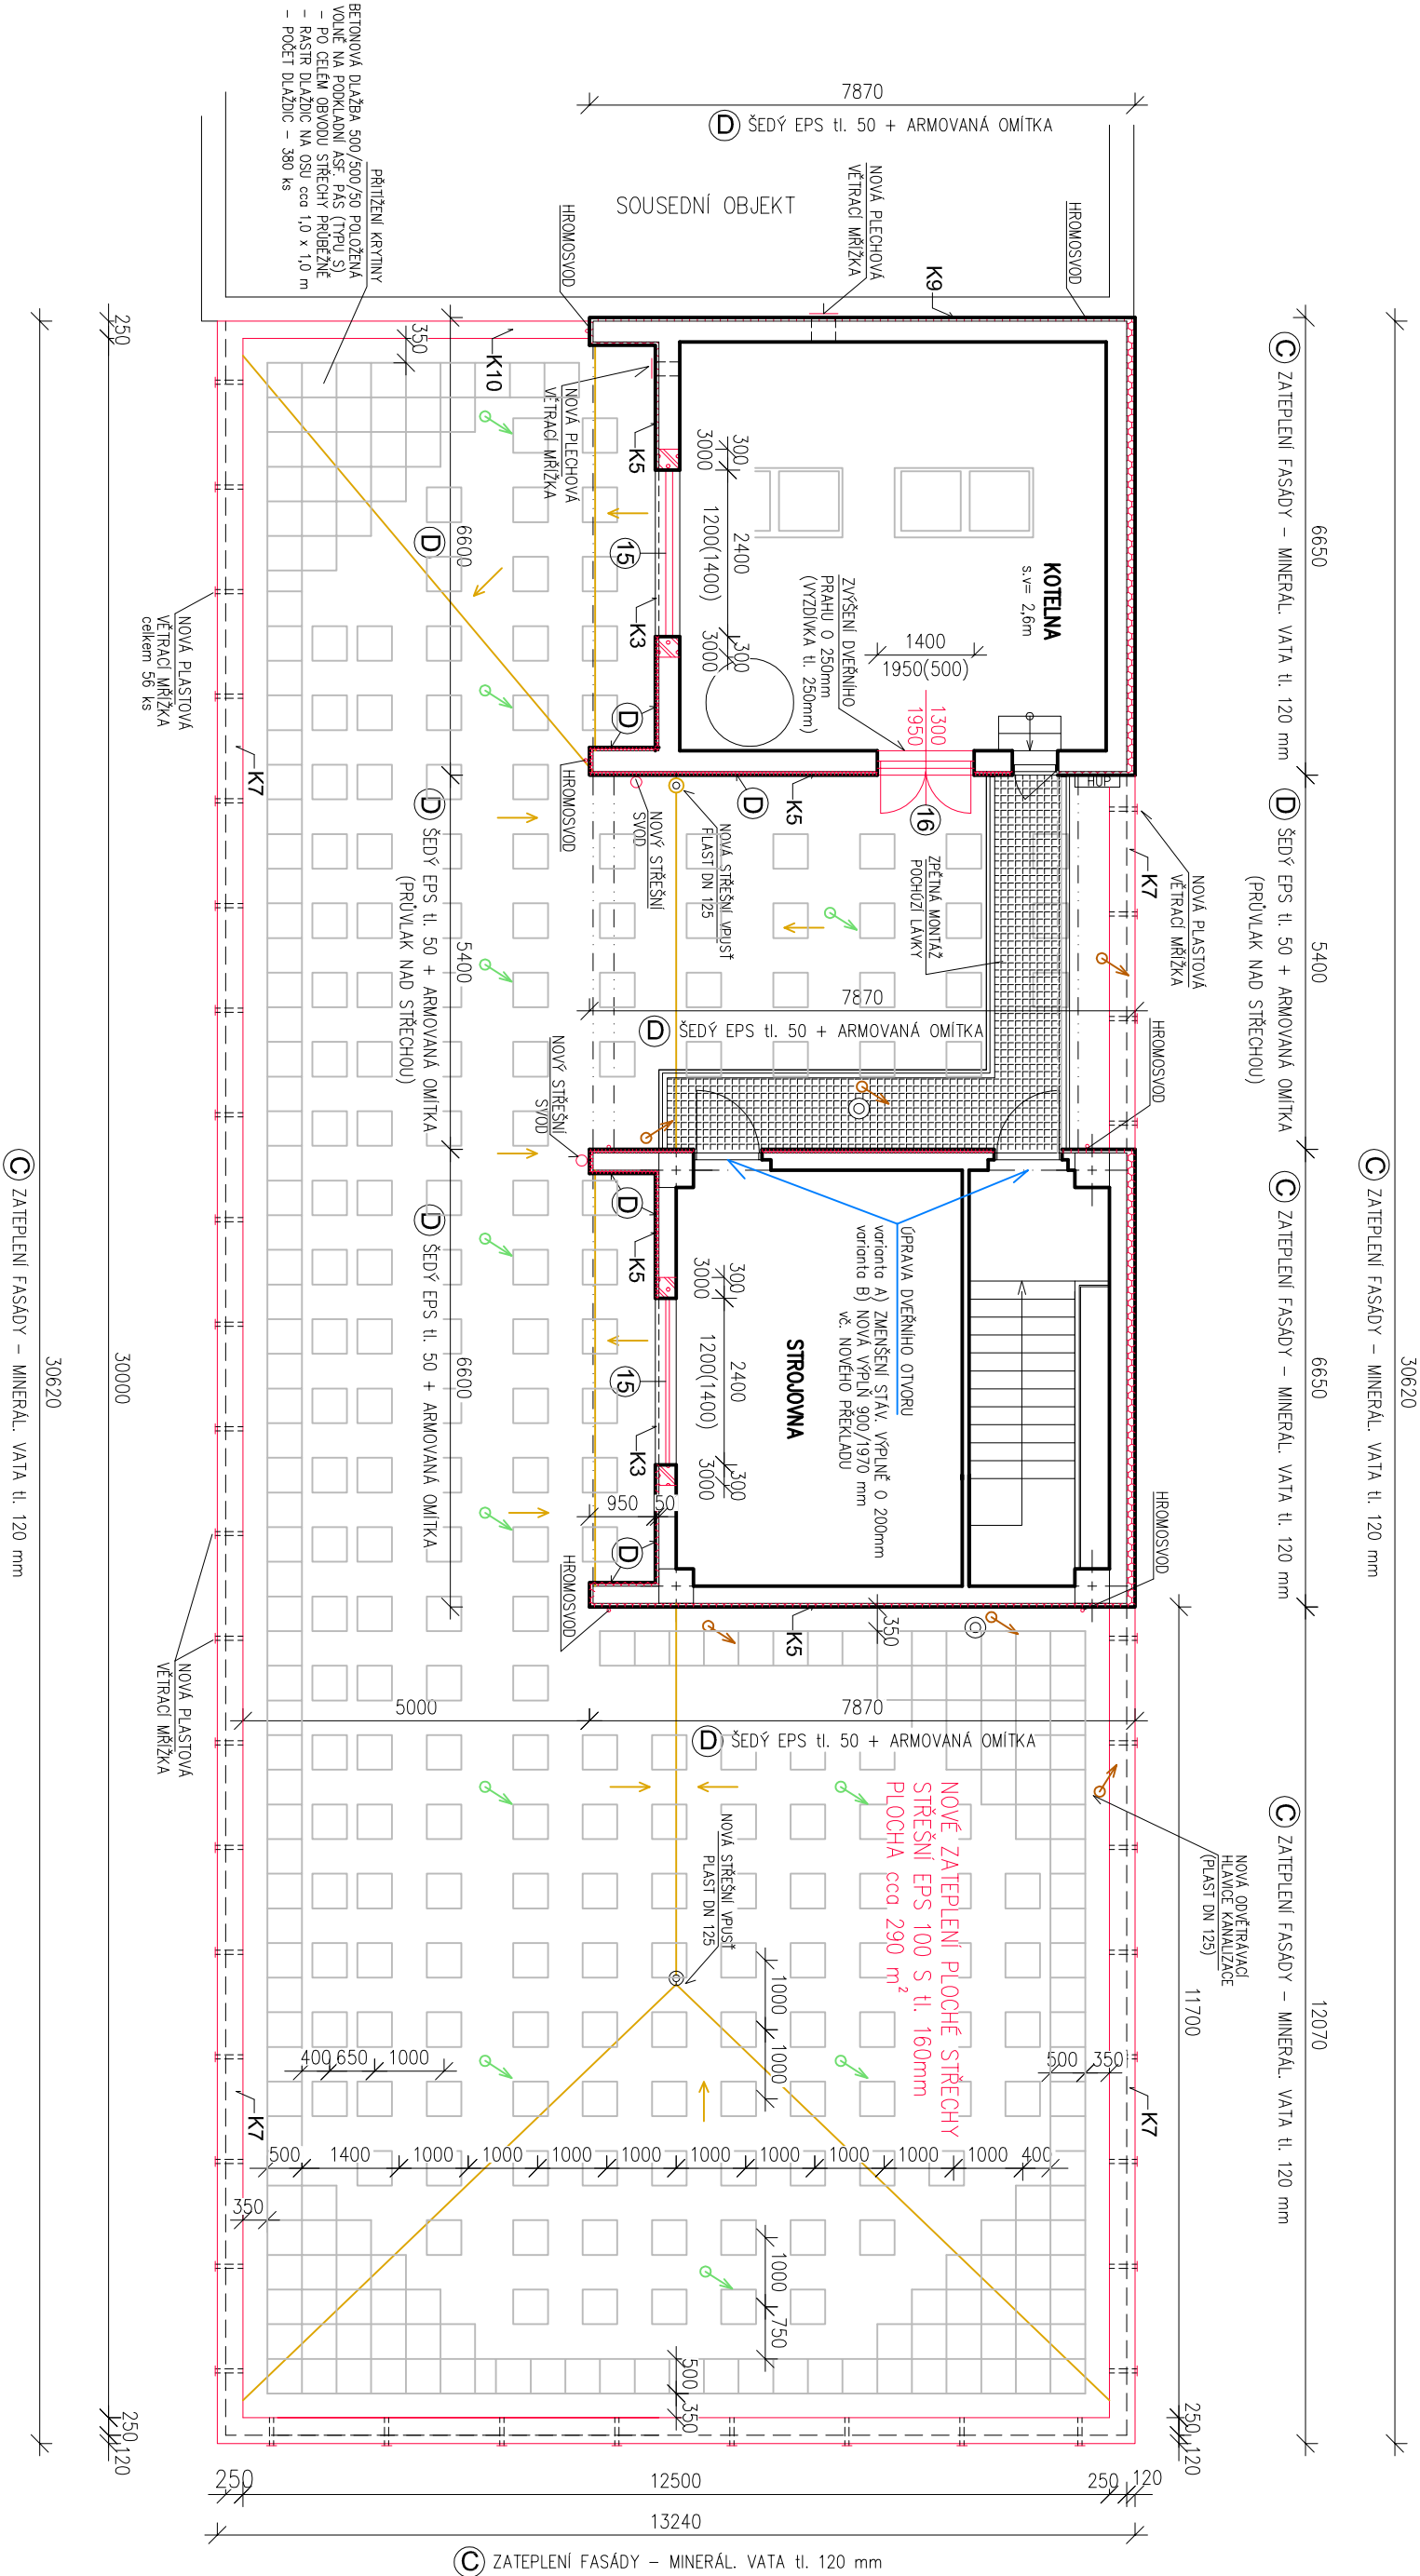

DETAIL - ÚPRAVA ATIKY (M 1:25)

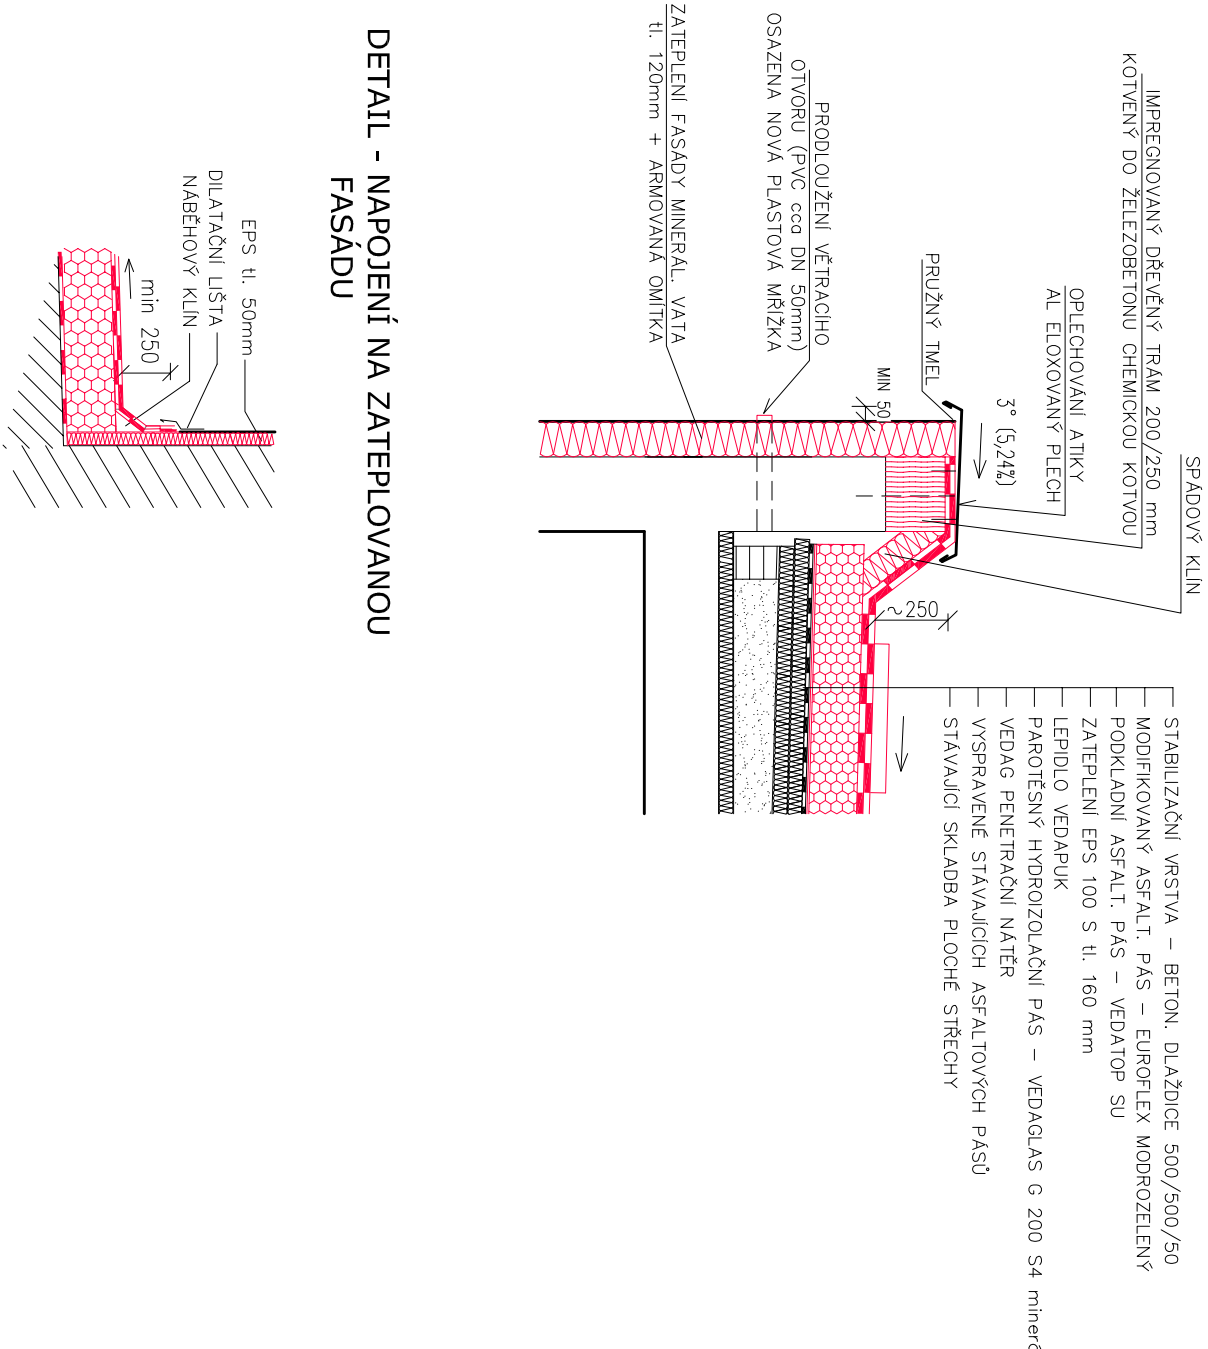

DETAIL - NÁPOJENÍ NA ZATEPLOVANOU FASÁDU

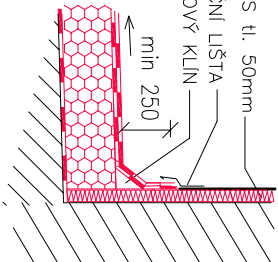

- NOVÉ KONSTRUKCE:
- OČIŠTĚNÍ A PENETRACE PODKLADU U STAV. STŘEŠNÍ KRYTINY
 - REVIZE A PROČIŠTĚNÍ STAV. VPUSŤ DEŠŤOVÝCH SVODŮ – 2 ks
 - NOVÉ VZVODKY – POROBETON. TVARNICE tl. 250mm (KOTVENÉ DO STAV. KONSTRUKCÍ)
 - ZMĚNŠENÍ DVEŘÍ DO KOTELNY – VÝZDÍVA H=250mm (POROBETON. TVARNICE tl. 250mm)
 - ÚPRAVA DVEŘÍ DO STROJOVNY A DO SCHODIŠTĚ
 - NAVÝŠENÍ ATIKY o 200 mm – IMPREGNOVANÝ TRAM 200/250 KOTVENÝ DO ATIKY
 - OSAZENÍ NOVÝCH OKENNÍCH OTVORŮ A DVEŘÍ
 - ZATEPLENÍ FASÁDY A ÚPRAVA NEZATEPLENÝCH POVRCHŮ vřz SKLADBA "c" a "d"
 - NAVÝŠENÍ ATIKOVÝCH NADEZDNEK o 200 mm – DŘEVĚNÝ TRAM 250/200mm KOTVENÝ DO ATIKY
 - ZATEPLENÍ STŘEŠNÍ KRYTINY STŘEŠNÍM POLYSTYRENEM EPS 100 S tl. 160 mm
 - ASFALTOVÁ KRYTINA STŘECHY BUDE VYTÁŽENA 200 mm NA OKOLNÍ FASÁDU A OPRÁŘENA OPLECHOVÁNÍM
 - ZATÍŽENÍ STŘEŠNÍ KRYTINY POMOCÍ BETON. DLAŽDICE 500/500/50 mm
 - OSAZENÍ NOVÝCH ODVĚTRÁVAČÍCH MŘÍŽEK ATIKOVÝCH NADEZDNEK – 58 ks
 - OSAZENÍ NOVÝCH ODVĚTRÁVAČÍCH MŘÍŽEK DO KOTELNY – OPRÁVA NĚRZ
 - OSAZENÍ NOVÝCH STŘEŠNÍCH VPUSŤÍ – (NA POTRUBÍ DN 125mm) – 2 ks
 - NOVÉ ZAGYTNÉ KOŠKY NA VPUSŤÍ – 2 ks
 - OSAZENÍ NOVÝCH ODVĚTRÁVAČÍCH HLAVIC SPÁŠKOVÉ KANALIZACE – 6 ks
 - REVIZE A ZPĚTNÁ MONTÁŽ HRKOMOSVODNÉ SOUSTAVY
 - OSAZENÍ NOVÝCH ATIKOVÝCH PLECHŮ, STŘEŠNÍCH SVODŮ A ŽLABŮ
 - NOVÉ SE OLEMUJÍ ZATEPLOVANÉ STĚNY VE STYKU SE ZATEPLENÍM STŘECHY
 - NOVÉ SE OPLECHUJÍ DILATAČNÍ SPÁRY SE SOUSEDNÍ STŘECHOU
 - DODÁ K ÚPRAVĚ DEMONTÁŽNÉ POUŽITÍ LÁVKY, JEJÍ ZPĚTNÁ MONTÁŽ A NOVÝ NÁTĚR
 - NOVÉ VZVODKY BUDOU ZE STRANY INTERIERU OPRÁŘENY NOVOU OMÍTKOU A NÁTĚREM
 - NOVÉ SE OSADÍ OSVĚTLIOVACÍ TĚLESA
 - ZPĚTNÉ SE OSADÍ POCHOZÍ LÁVKA – ZKRÁCENÍ A ÚPRAVY K–CE, OPRÁŘENO NOVMÝ NÁTĚREM

LEGENDA POVRCHŮ:

- LEGENDA POVRCHŮ:
- PLOCHA FASÁDY (ZATEPLENÁ) :
 - KONTAKTNÍ FASÁD. ZATEPLOVACÍ SYSTÉM
 - IZOLANT – STĚNY – MINERÁLNÍ PÁS tl.120 mm
 - POVRCHOVÁ ÚPRAVA SILIKON. PROBÁRKOVANOU OMÍTKOVINOU (ZRNITOST – VELIKOST ZRNA DO 2mm)
 - POVRCH. ÚPRAVA NEZATEPLENÝCH POVRCHŮ (STROJOVNA, KOTELNA)
 - POVRCH SE OČISTÍ, OPRÁVA PRASKLIN, PENETRACE PODKLADU
 - POVRCHOVÁ ÚPRAVA Z DESEK EPS tl. 50mm S ARMOVANOU OMÍTKOU V BARVĚ DLE "BARVENÉHO ŘEŠENÍ FASÁD"


SKLADBA ZATEPLENÍ PLOCHÉ STŘECHY

- ODSTRANĚNÍ STÁVAJÍCÍ STŘEŠNÍ KRYTINY STŘEŠNÍ GEOTEXTILIIE
- PODKLAD SE OČISTÍ V ROZSAHU 100%
- VYŘEZÁNÍ NEROVNOSTÍ A VYROVNÁNÍ HMOTOU BITUMERM
- PENETRACE POVRCHU – NÁTĚR VEDAG
- PAROTĚSNÝ HYDROIZOLAČNÍ PÁS VEDAGLAS G 200 S4 minerd, tl. 4 mm
- LEPIDLO VEDAPIK
- IZOLACE EPS 100 S tl. 160mm – PO OBVODĚ PROVEDENO DLE MOŽNOSTI MECHAN. KOTVENÍ
- MODIFIKOVANÝ ASFALTOVÝ PÁS – VEDATOP SU
- MODIFIKOVANÝ ASFALTOVÝ PÁS – EUROFLEX modrozelený, tl. 5,2 mm (ASFALTOVÉ PÁSY VYTÁHNOUTI AŽ POD OPLECHOVÁNÍ ATIK. PLECHEM)
- STABILIZAČNÍ VRSTVA – BETONOVÉ DLAŽDICE 500/500/50 mm

LEGENDA HMOT:

- LEGENDA HMOT:
- STÁVAJÍCÍ KONSTRUKCE
 - NOVÉ KONSTRUKCE
 - NOVÉ VZVODKY – POROBET. TVARNICE např. VYONIS
 - NOVÉ FASÁDNÍ ZATEPLENÍ
 - NOVÉ BETON. DLAŽDICE 500/500/50 mm
 - ZPĚTNÁ MONTÁŽ HLAVIC VZT
 - NOVÉ ODVĚTRÁVACÍ HLAVICE SPÁŠKOVÉ KANALIZACE
 - NOVÉ VĚTRACÍ KOMINKY STŘEŠNÍHO PLOŠTĚ – PLOŠTĚ DN 150

±0,000 = 1.NP

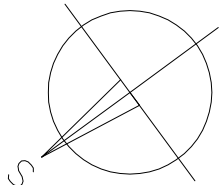

VYPRACOVAL: ing. Zdeněk Tliverov	TILEROVÁ s.r.o.
MÍSTO: Přerov	KAT. ÚZEMÍ: Přerov
INVESTOR: Česká republika – Ministerstvo zemědělství, Úřad Kojanské opatření pro zemědělství a venkov, Olomoucký kraj	poradna číslo : 1236/1
AKCE: Zateplení fasády a výměny oken, budova Mze, Wurmova 2, Přerov	DATAUM: 03/2012
PŮDORYS PLOCHÉ STŘECHY (ADMINISTRATIVNÍ BUDOVA - NOVÝ STAV	PROJEKT: MILIMETRY
	FORMÁT: B4
	Č. ZAKÁZKY: 05/2012
	měř: č.v.
	1 : 100
	F.1.1-17