


NOVÝ STAV - BAREVNÉ ŘEŠENÍ - POHLEDY (plochá střecha - administrativní budova)

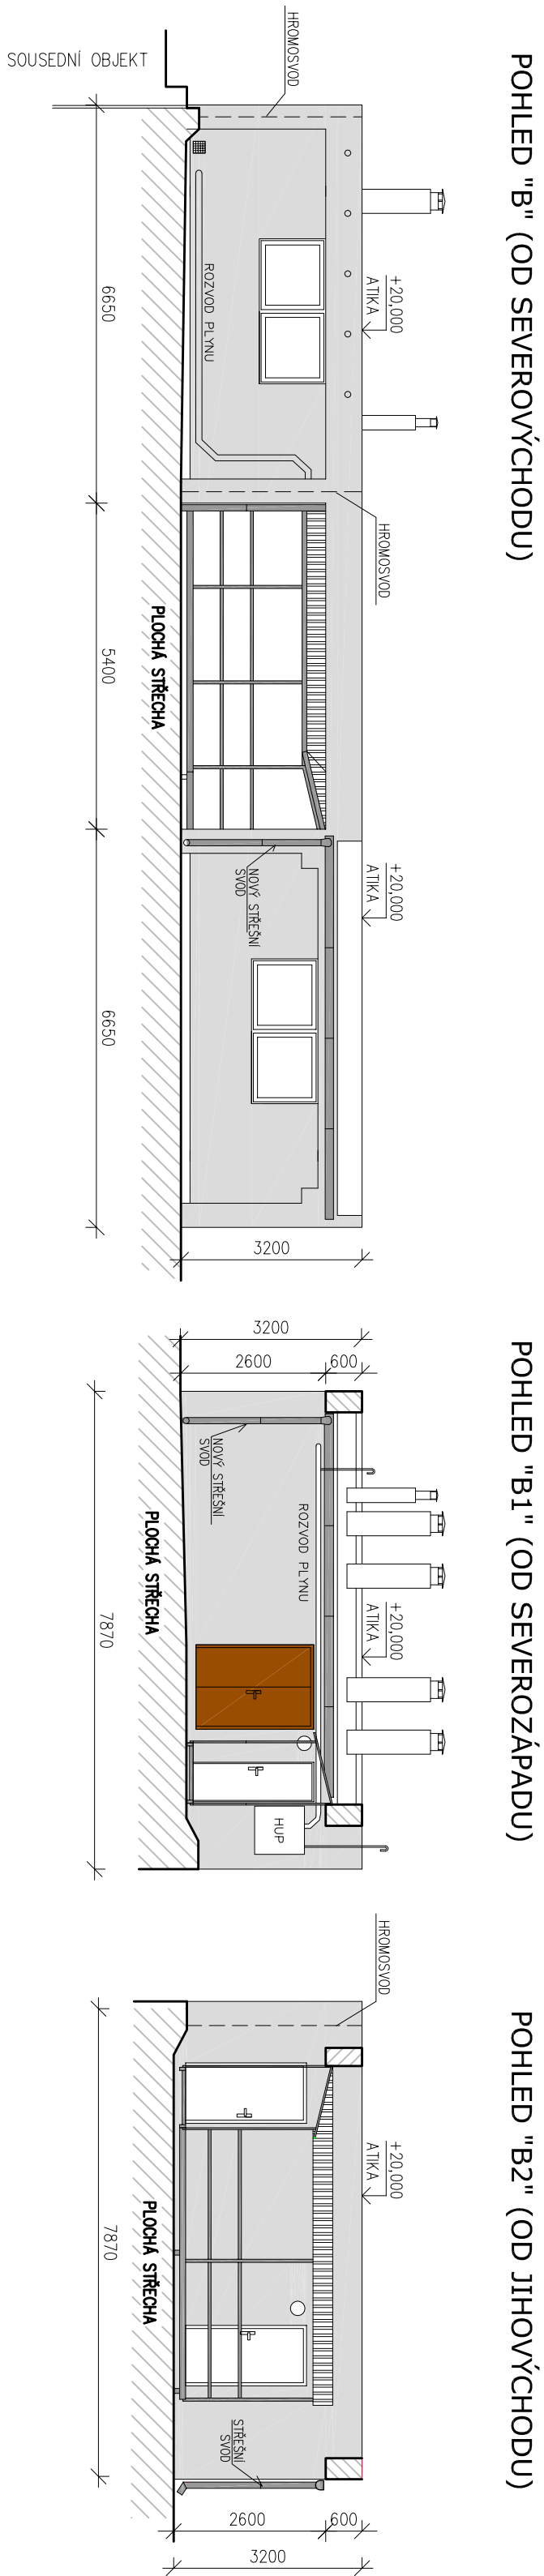


BAREVNOST FASÁDY


- BARVA SUTG (SVĚTLÉ ŠEDÁ)
- FASÁDA, PODHLED U KOTELNY A STROJOVNY
- OSTĚNÍ OKENNÍCH A DVERNÍCH OTVORŮ
- RAL 7046 (ŠEDÁ)
- NÁTĚR ZÁMEČNICKÝCH PRVKŮ
- NOVÉ STŘEŠNÍ SVODY A ŽLABY
- POZNÁMKA

BAREVNÍ ŘEŠENÍ FASÁDY BUDE NAVRHNUTO V OBDOBNÝCH ODSTÍNECH DLE NAVRŽENÝCH ODSTÍNŮ ZE VZORKOVNICE RAL, WEBER TERRANOVA BAREVNÉ ODSTÍNY BUDOU UPŘESNĚNY REALIZAČNÍ FIRMOU ZKUŠEBNIMI VZORKY NA FASÁDE A ODSOUHLASENÝ INVESTOŘEM

NOVÝ STAV - BAREVNÉ ŘEŠENÍ - POHLEDY (plochá střecha - Zasedací sál s vestibulem)

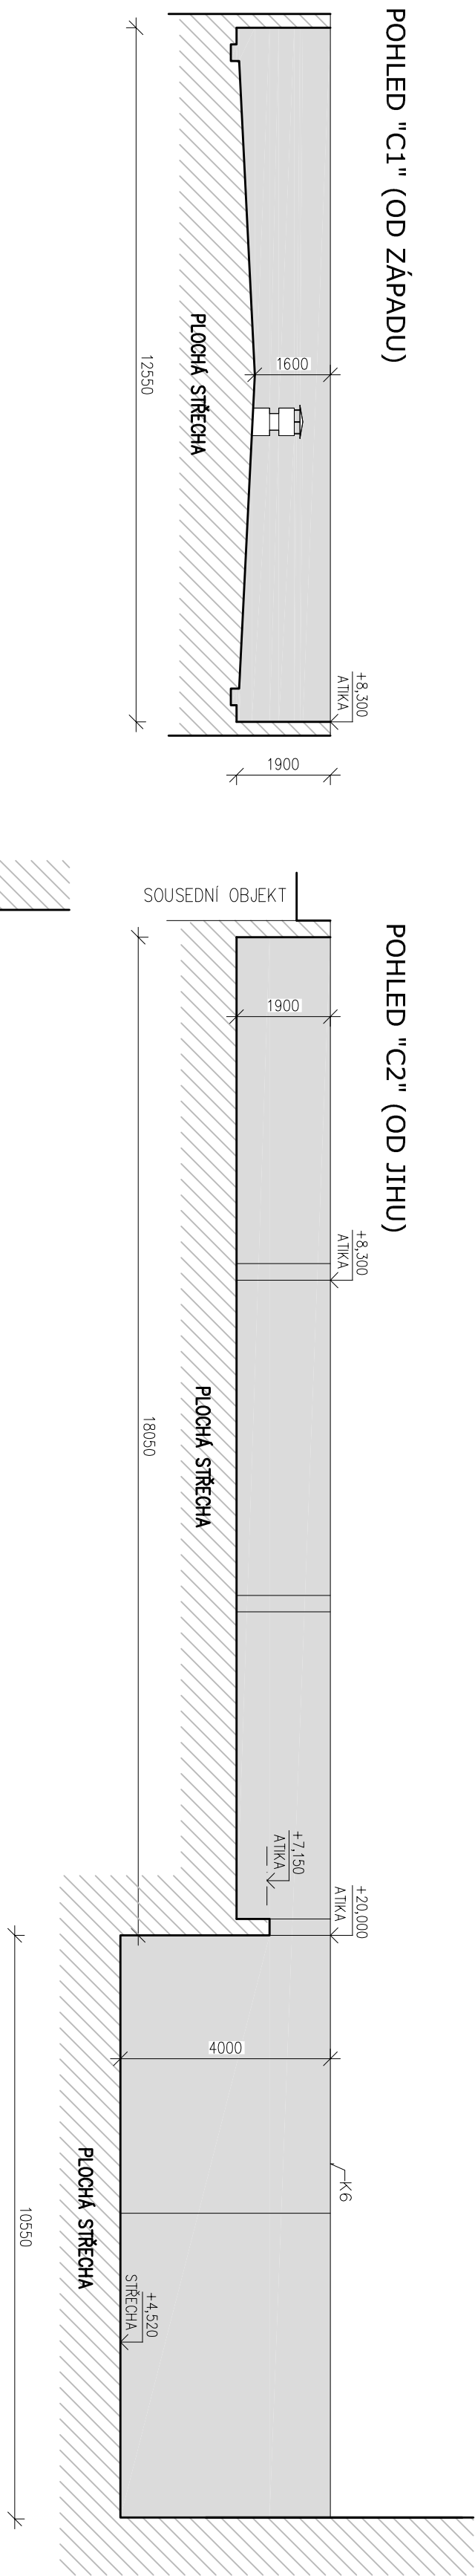

SCHEMA PLOCHÉ STŘECHY:

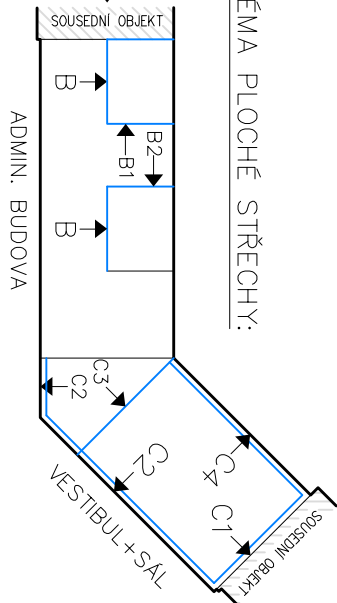

±0,000 = 1.NP

VYPRACOVAL: Ing. Zdeňka Tliverová		TILEROVÁ s.r.o.	
MÍSTO: Přerov	KAT. OZEMÍ: Přerov	Interbrigádní 2, PŘEROV	
INVESTOR: Česká republika – Ministerstvo zemědělství, Odbor Kojanské operativy pro zemědělství a venkov, Olomoucký kraj		Tel:737714827 IČ:27898011	
Bělohorská 383/1, 777 00 Olomouc		DATAUM: 03/2012	PROJEKT
AKCE: Zateplení fasády a výměny oken, budova Mze, Wurmova 2, Přerov		KOTOVÁNÍ: MILIMETRY	FORMÁT: B4
		Č. ZAKÁZKY: 05/2012	Č.v.
NOVÝ STAV - BAREVNÉ ŘEŠENÍ - PLOCHÁ STŘECHA		1 : 100	F.1.1-20