


1	2	3	4	5	6	7	8
	PŘÍVOD	KONTROLA NAPĚTÍ	ZÁSOJKA	ROZVODNICE ELEKTRONISALACE	ROZVÁDOČ SOUSTROJÍ	ROZVÁDOČ 2xV DC	

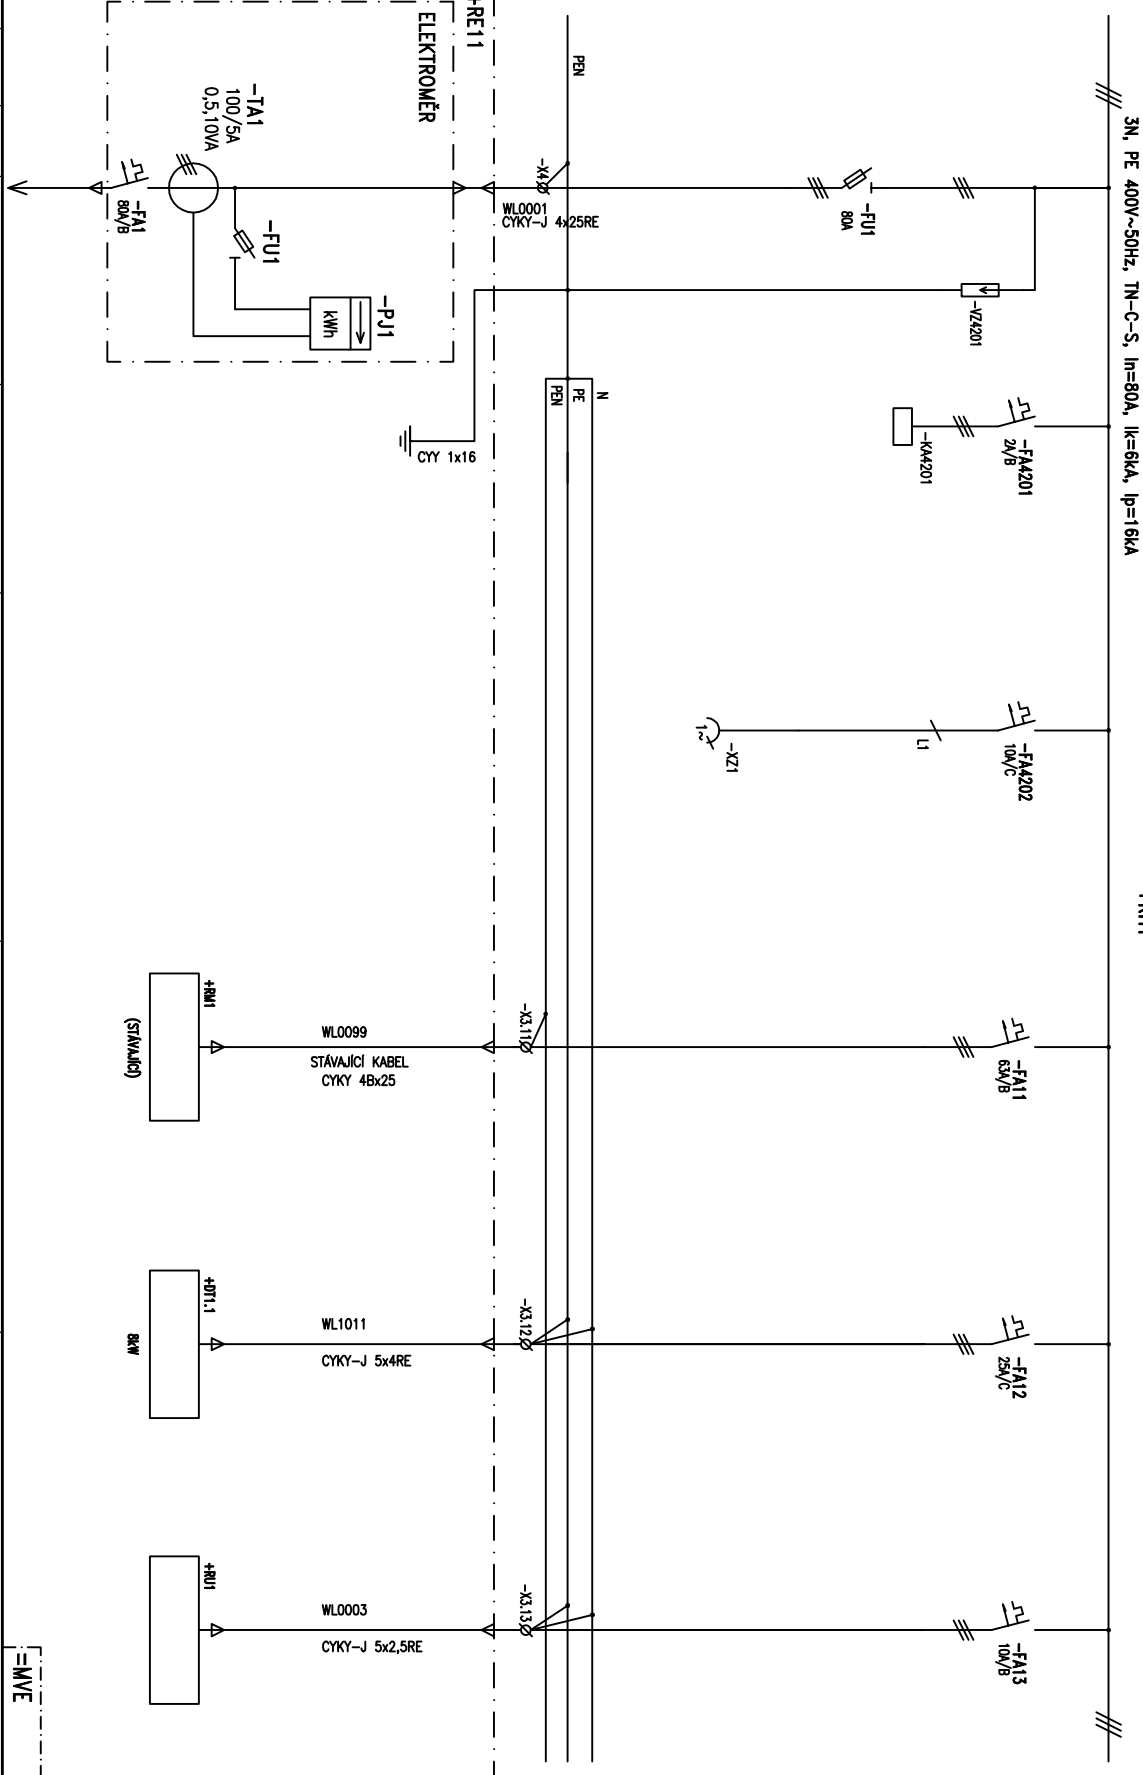

Revize	Zpracovatel	Možek	Akce	Archivní číslo	Dotisk
1	KOMENTÁŘ	02/2015 LINHART	ČKD Small Hydro	Datum: 11/2014	12
0	KONCEPT	01/2015 LINHART	Zkuškové číslo:	Kontrola: Lazor	
R	Komentář	Datum	Jméno	Datum: 11/2014	11

Zpracováno v CAD/CAE systémem ELCAD7.7.0 A3

INGOS

RH1\_Jednopořadové schéma


DCC/Vkrres: RH1&EFA121

Dotisk: 12

Lst: 11




Zpracováno v CAD/CAE systému ELCAD7.7.0

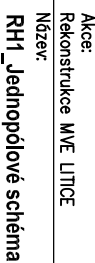



Další:	14
List:	13

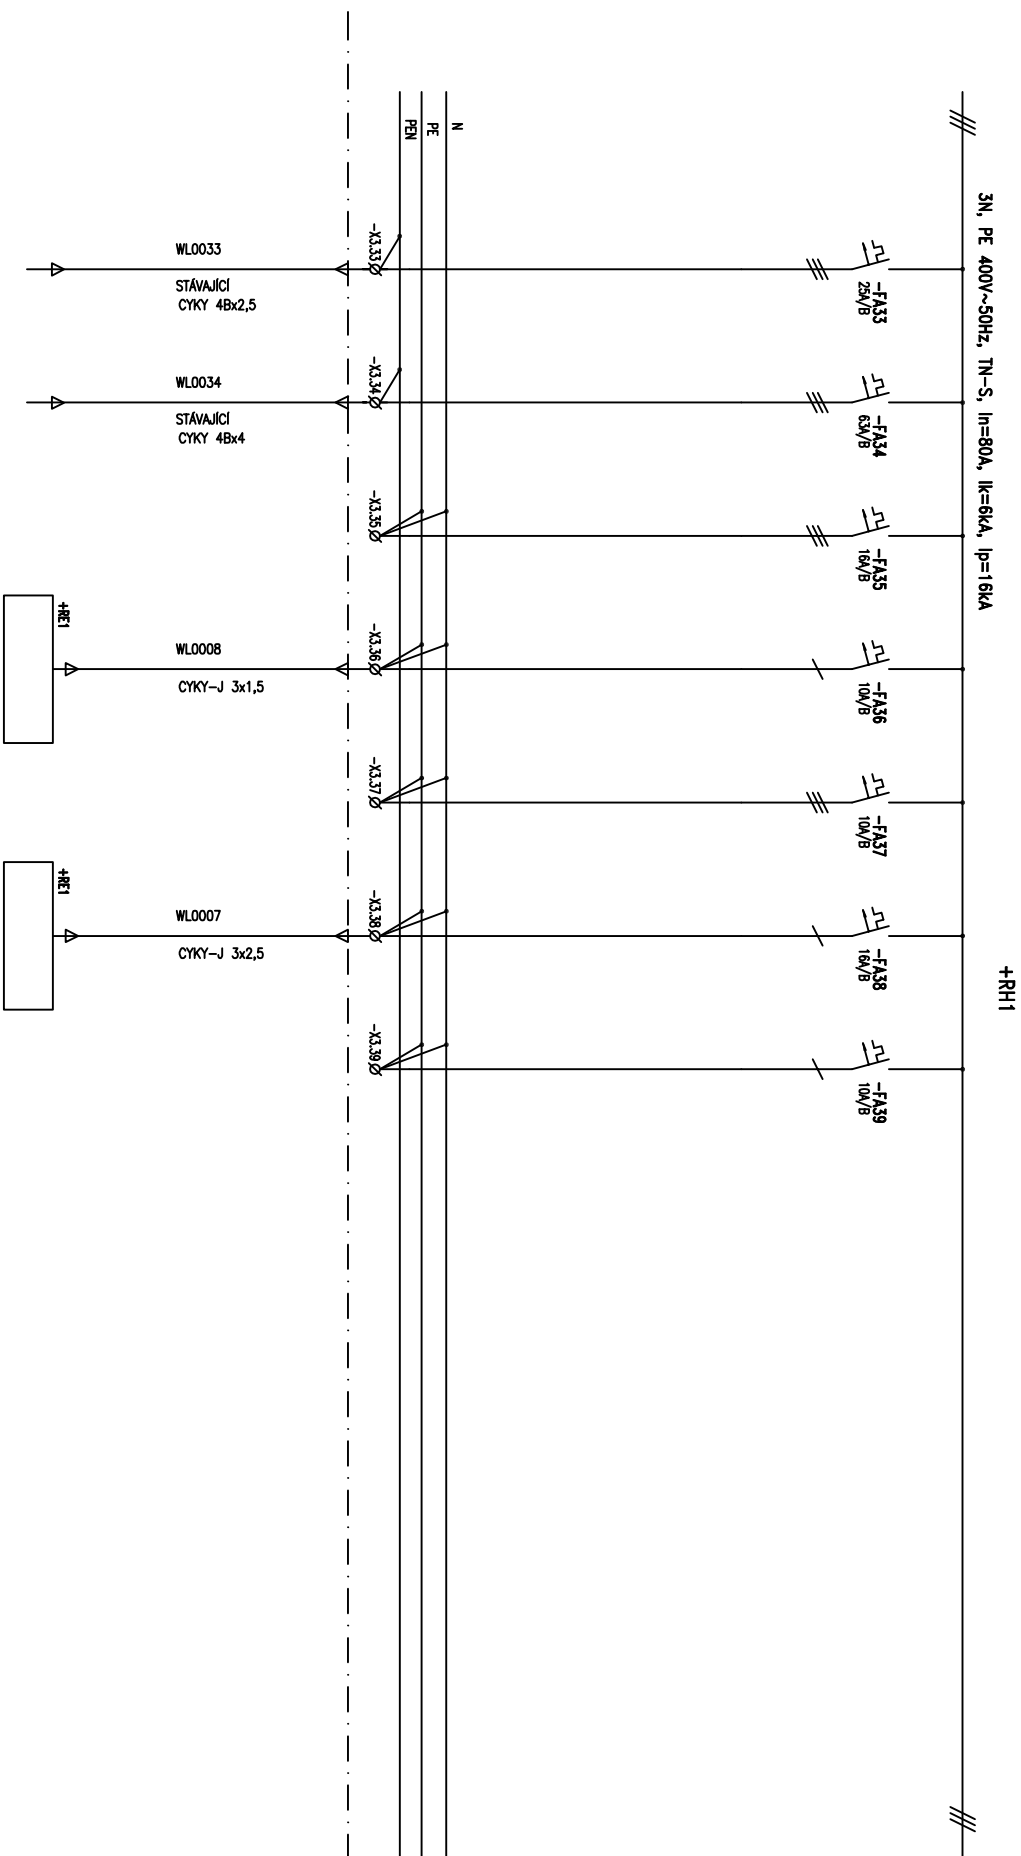[illegible]

Revize					
2	FINAL_RE2	03/2015	LNHARI	Zdokaznik:	Zpracovni: Mošek
1	FINAL	02/2015	LNHARI	Čkd Small Hydro	Datum: 11/2014
0	KONEPT	01/2015	LNHARI	Zdokazkové číslo:	Kontrolovni: Lazor
R	Komentř	Datum	Jřmeno	31./7551.4	Datum: 11/2014



Akce:	
Rekonstrukce MVE LITICE	
Název:	
<b>RH1 Jednoduché schéma</b>	

Archivní číslo:	Další:
DDC/Výkres:	List:
<b>RH18FEA121</b>	<b>14</b>

