

LEGENDA

- Halogenový reflektor
- Rozváděč RM,DT
- Zásuvková skříň,zásuvka
- Motor
- Zařízení stavby
- Místní ovládací skříň
- Modulární rozvaděč RS
- Přechodová skříň
- Měření
- Kamera
- Maják
- Hlavní kabelová trasa



INGOS s. r. o.
divize EnergoRea

DATUM: 05/2022
ZAK.Č.: 31.1014.22


VYPRACOVAL:
ing.Luboš Paldus
KONTROLOVAL:
ing.Josef Šafránek

NÁZEV: **MVE Litice - rekonstrukce strojních česlí**
C1.Situační výkresy-Dispozice zařízení

Č.DWG: -
ARCH.Č.: 314/3/22

LIST: 1
LISTŮ: 1

Č.PŘÍL.:
3

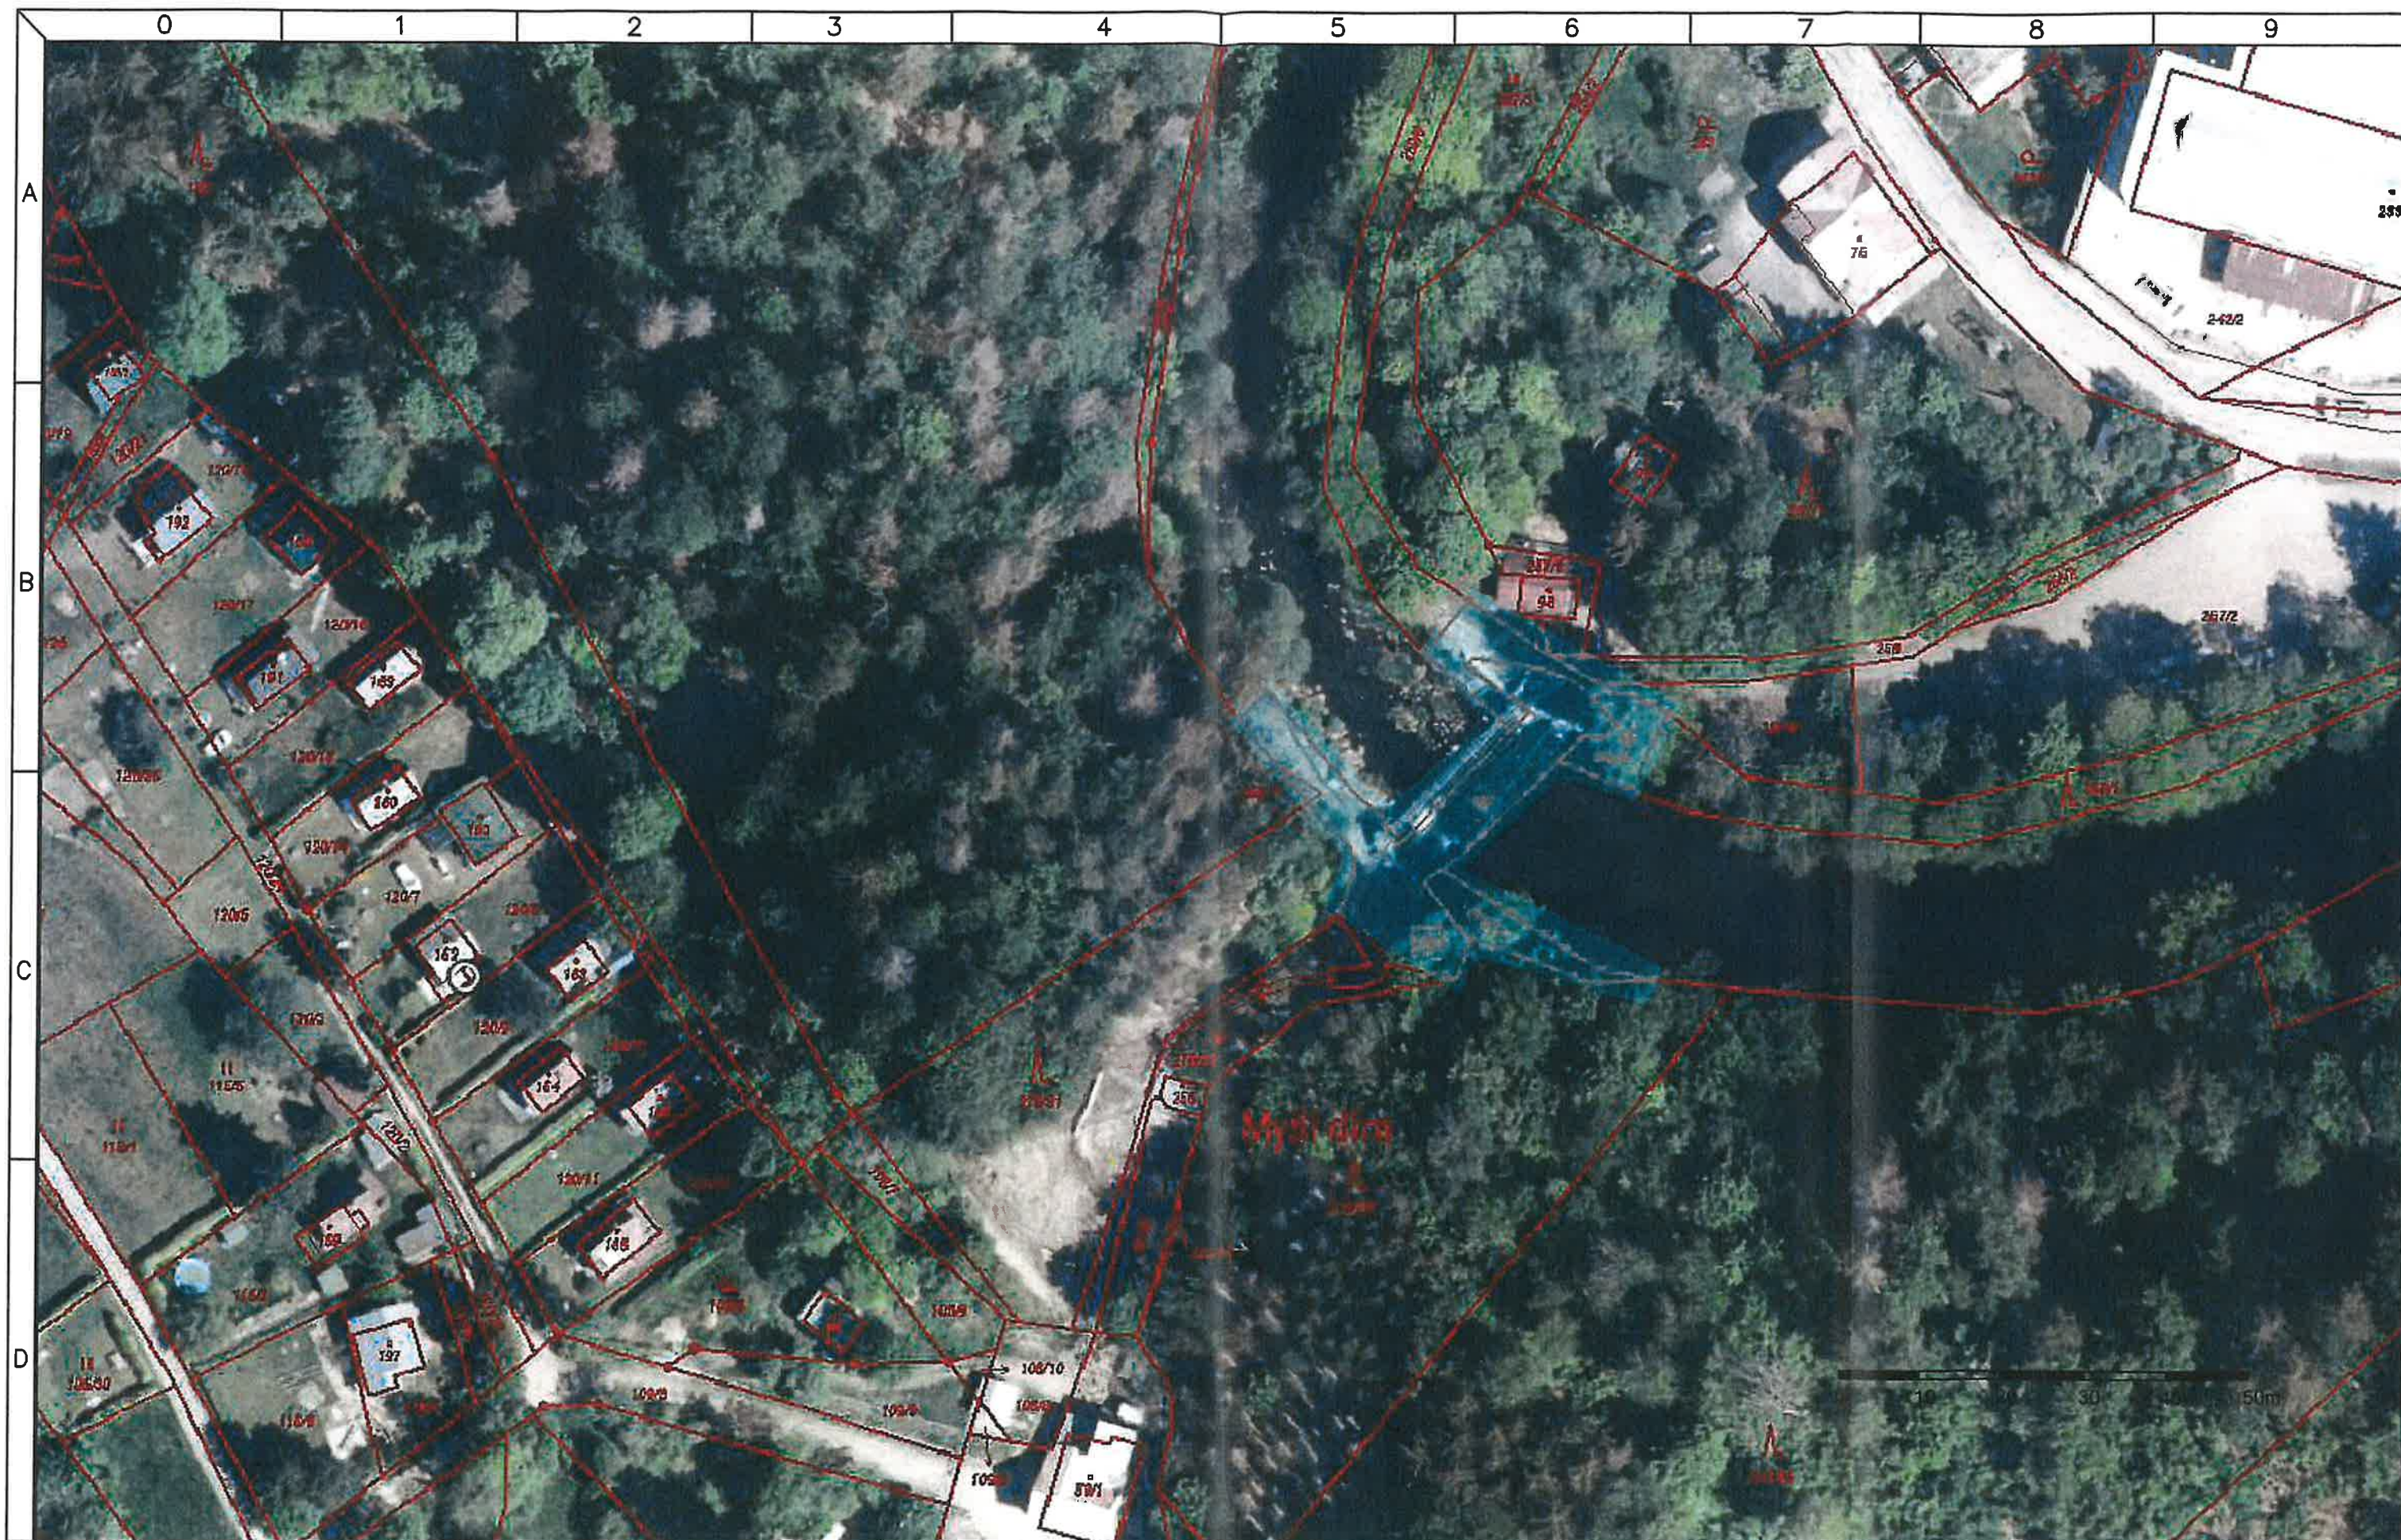

INGOS s. r. o.
divize EnergoRea

DATUM: 05/2022

ZAK.Č.: 31.1014.22

VYPRACOVAL:
Luboš Paldus

KONTROLOVAL:
ing. Josef Šafránek

NÁZEV:

MVE Litice - rekonstrukce el. inst. hrabacího stroje
C2-Koordinální situační výkres


Č.DWG: —

ARCH.Č.: 314/4/22

LIST: 1

LISTŮ: 1

Č.PŘÍL.: 4

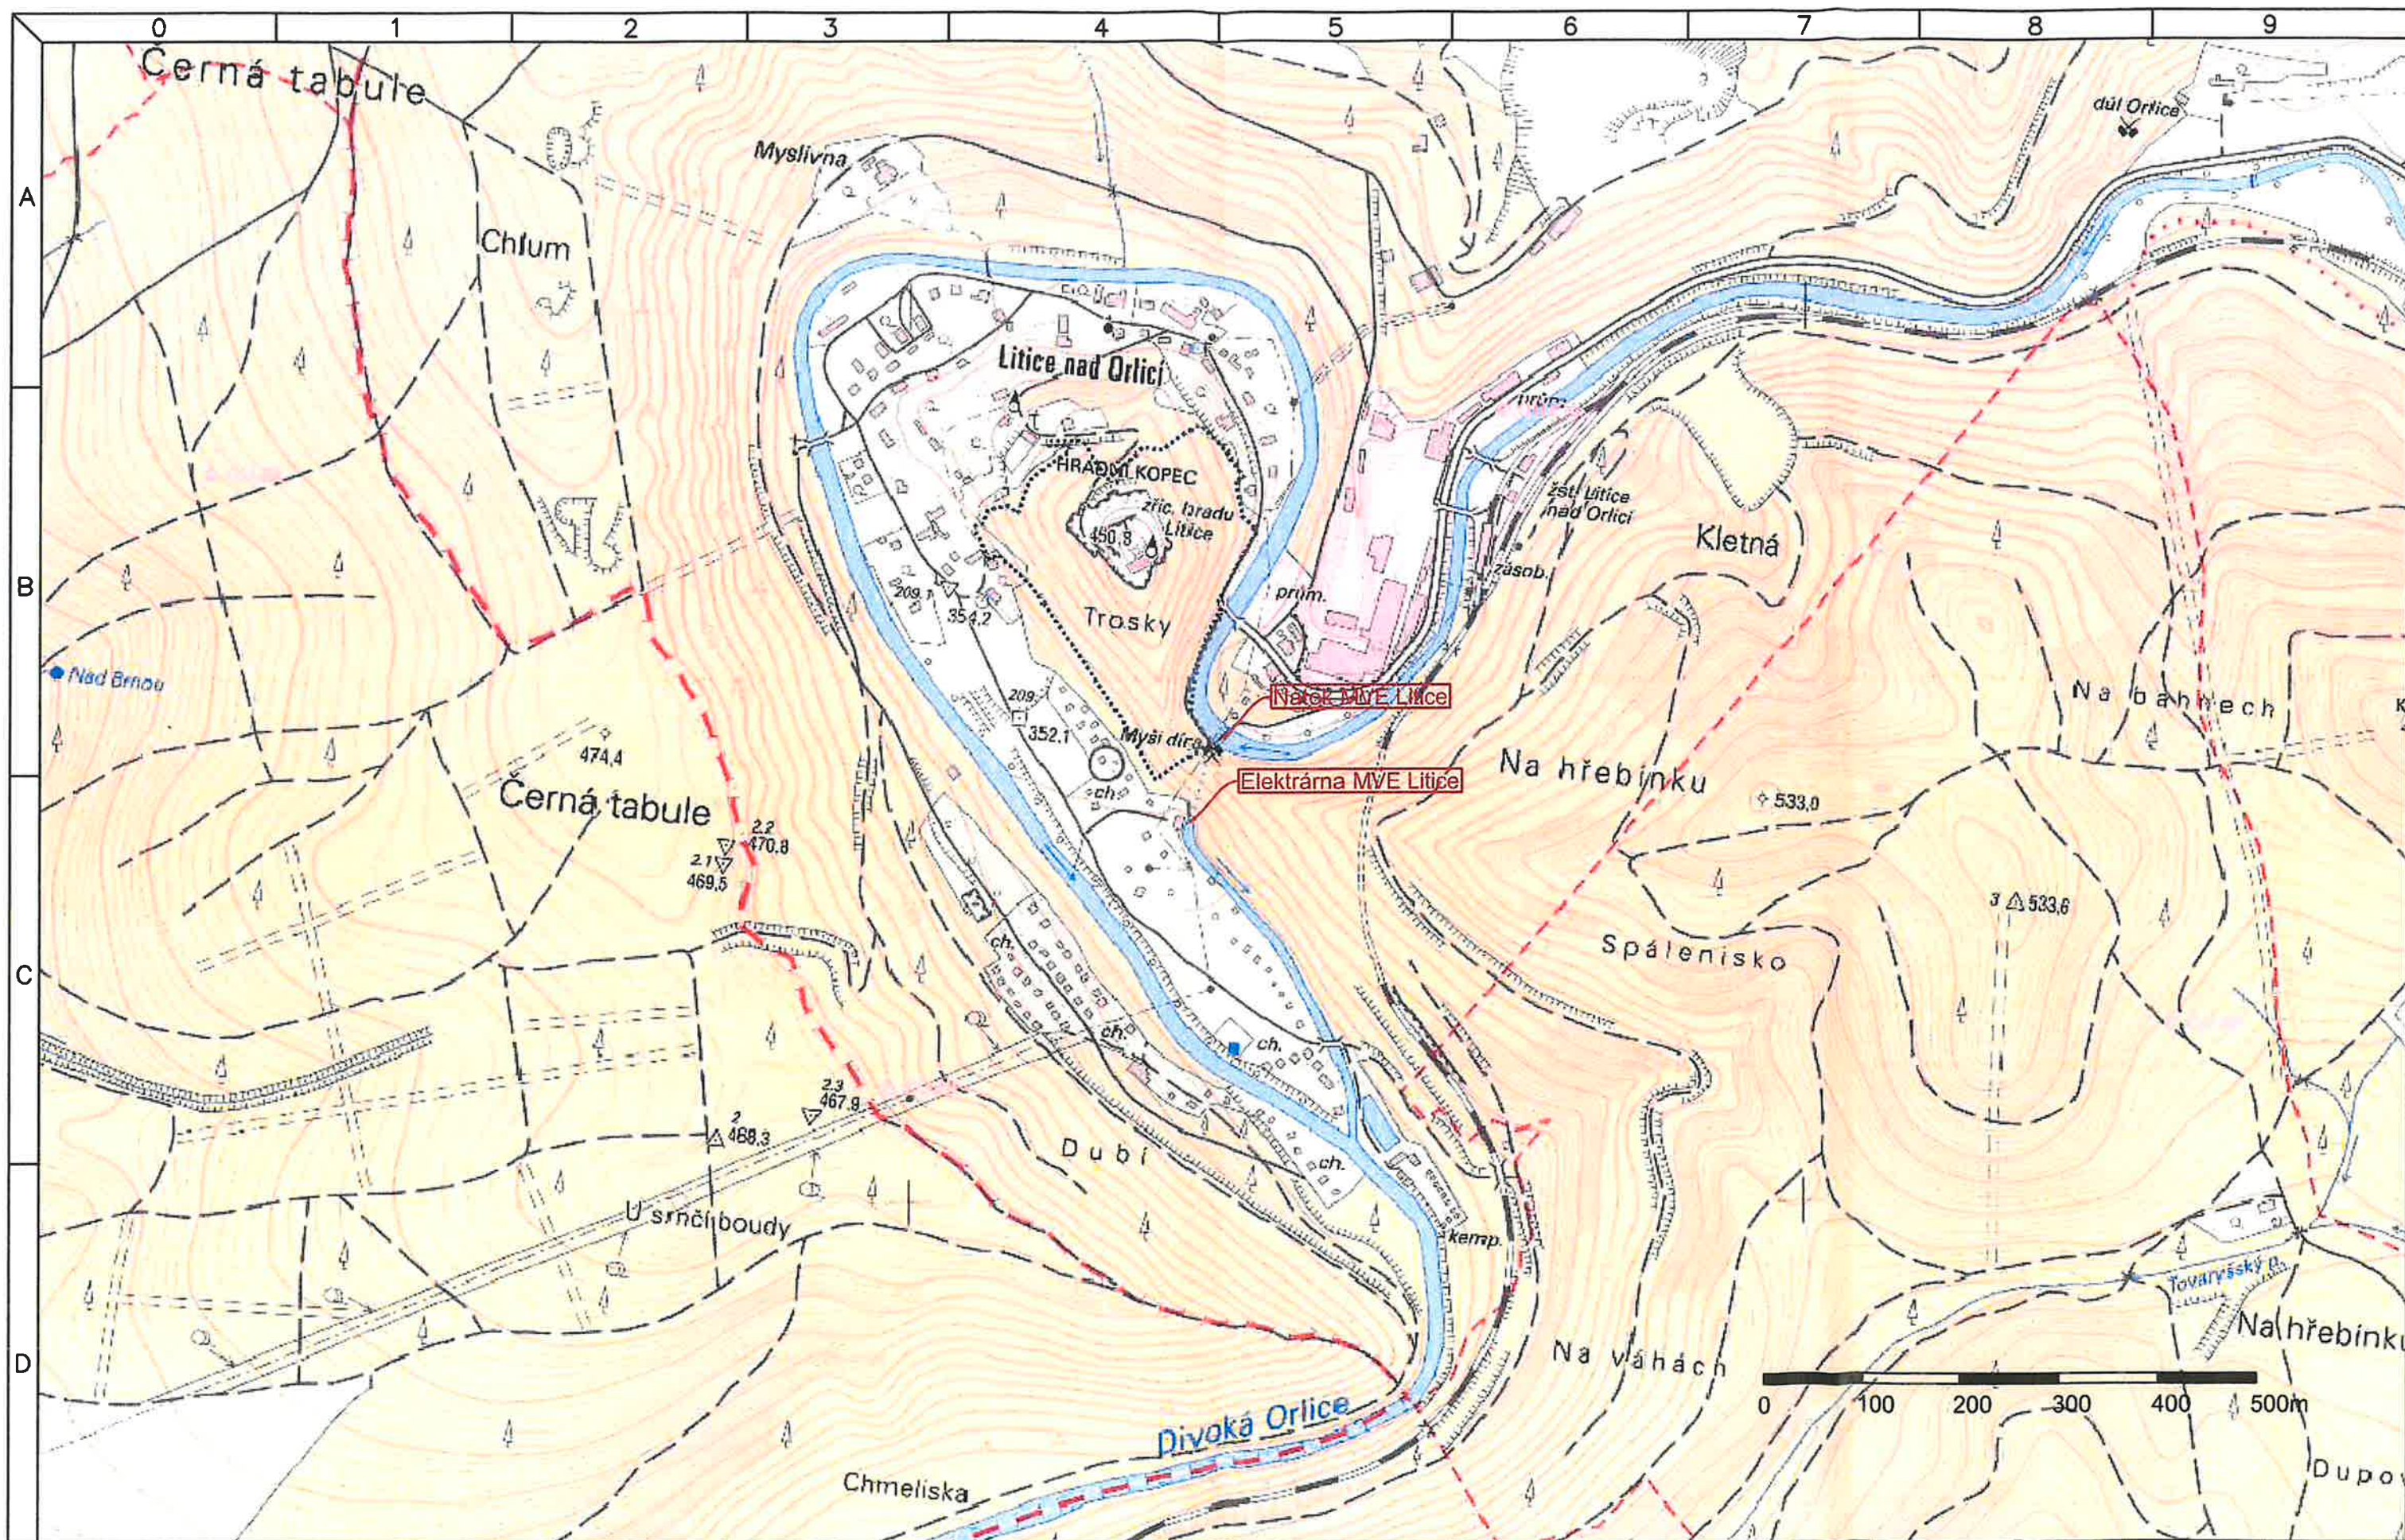

INGOS s. r. o.
divize EnergoRea

DATUM: 05/2022

ZAK.Č.: 31.1014.22

VYPRACOVAL:
Luboš Paldus

KONTROLOVAL:
ing. Josef Šafránek

NÁZEV:

MVE Litice - rekonstrukce el. inst. hrabacího stroje
C3-Situační výkres širších vztahů

Č.DWG: -

ARCH.Č.: 314/5/22

LIST: 1

LISTŮ: 1

Č.PŘÍL.: 5