




ŘEZ PP1 km 0.0244 1:150

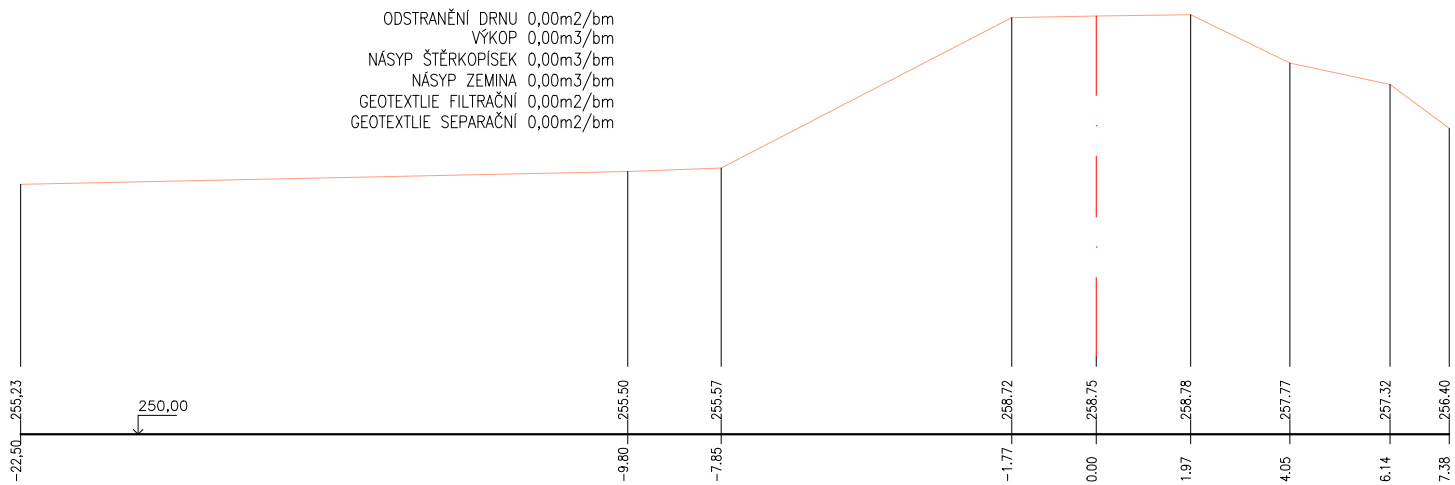


ŘEZ PP2 km 0.0429 1:150

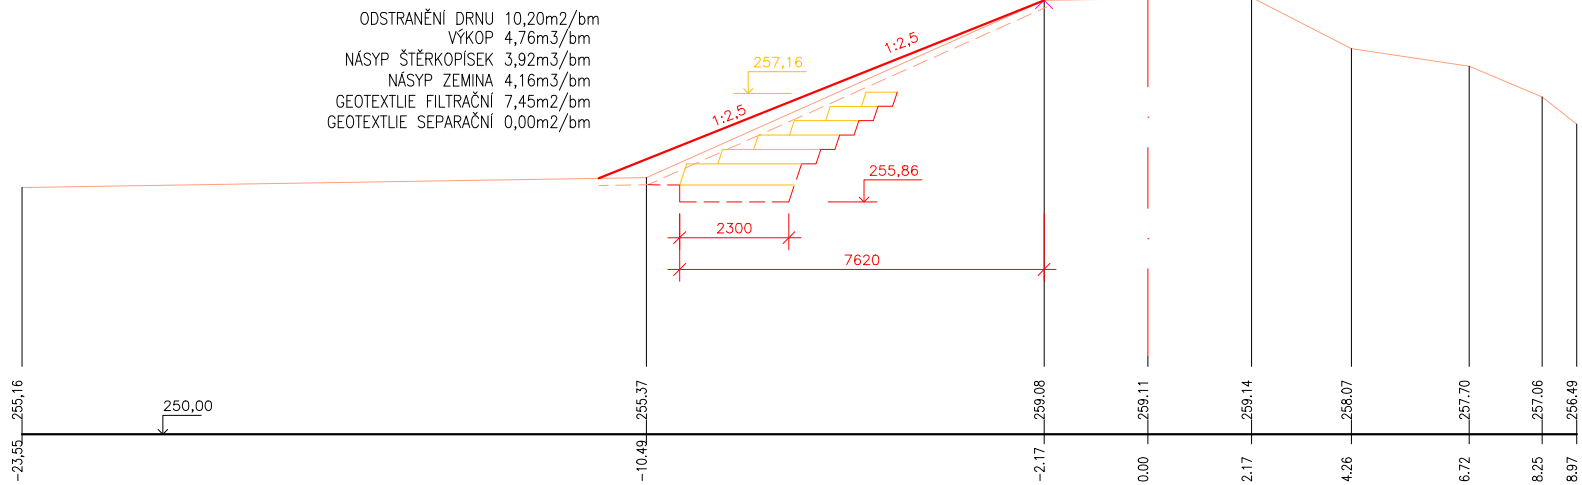


ŘEZ PP3 km 0.0686 1:150

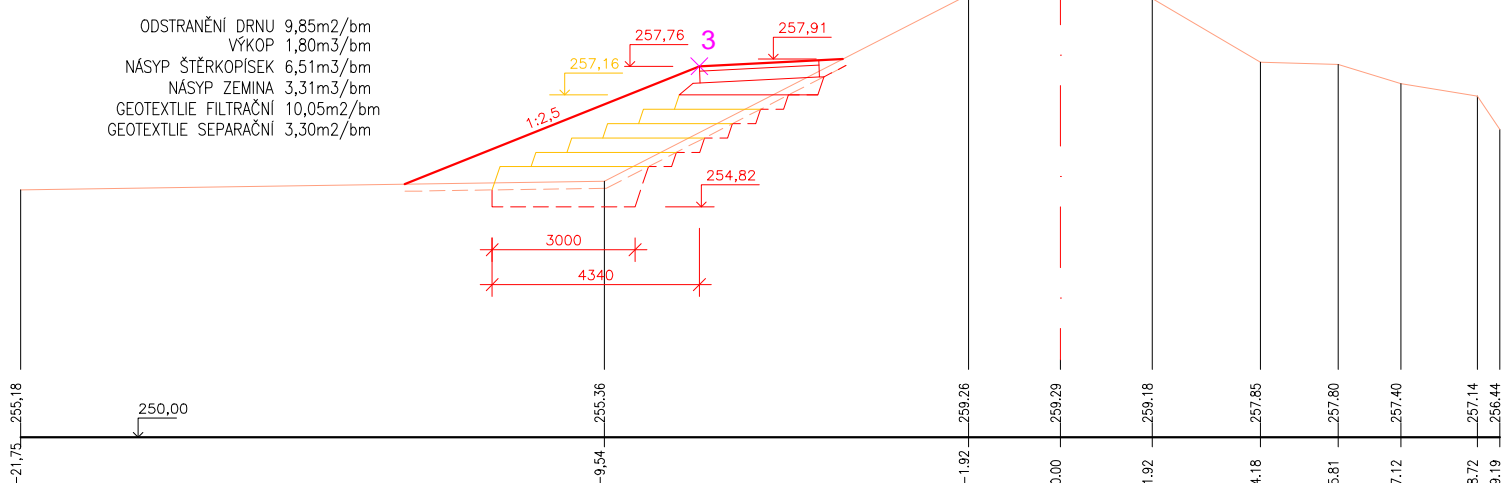


ŘEZ PP4 km 0.0858 1:150

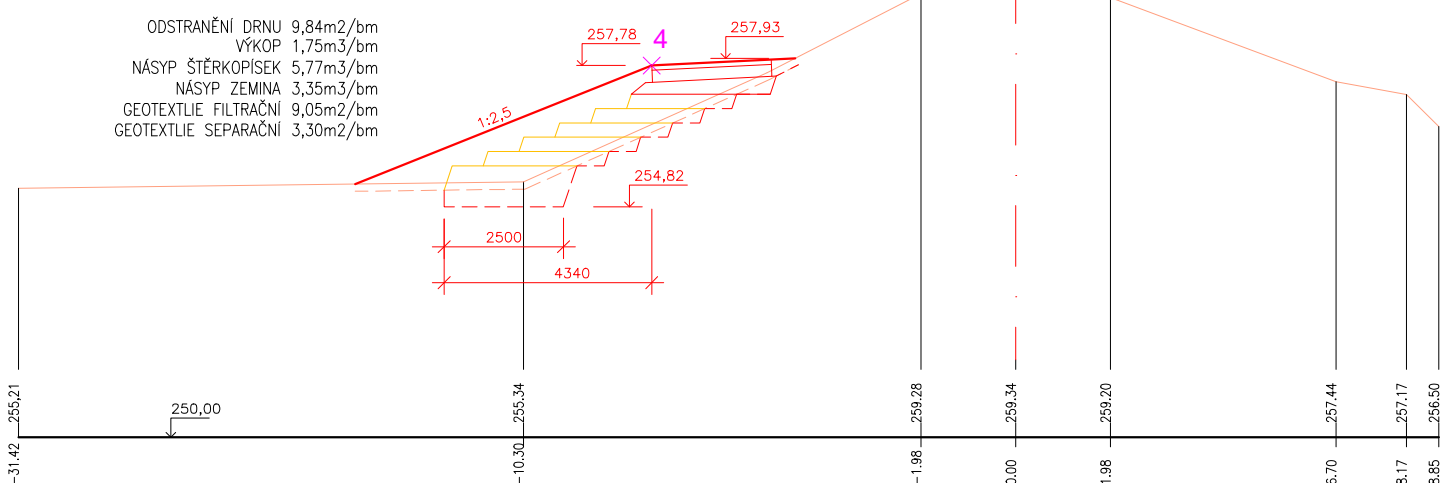


ŘEZ PP5 km 0.1062 1:150

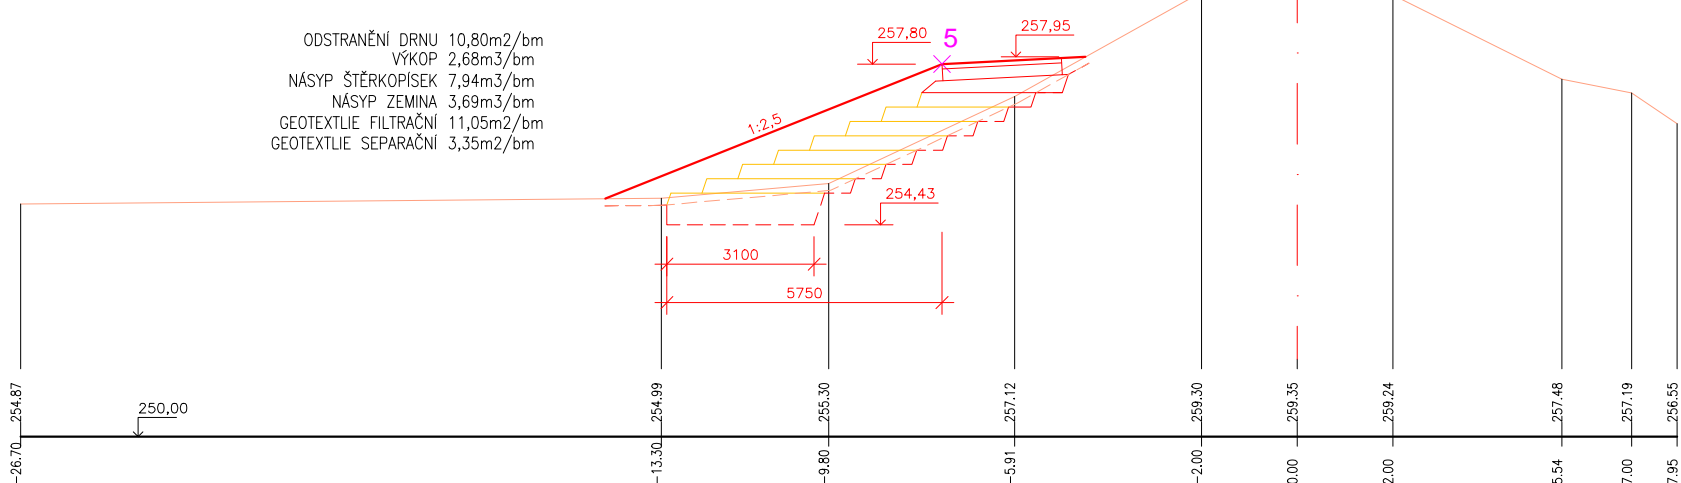

ŘEZ PP6 km 0.1290 1:150

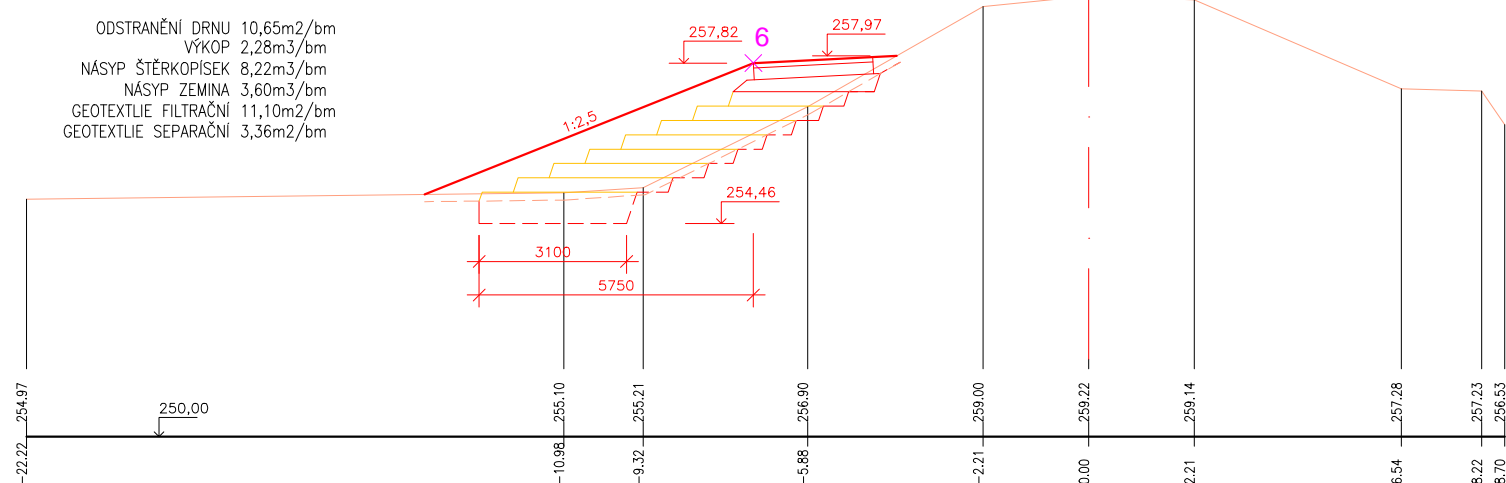



ŘEZ PP7 km 0.1537 1:150

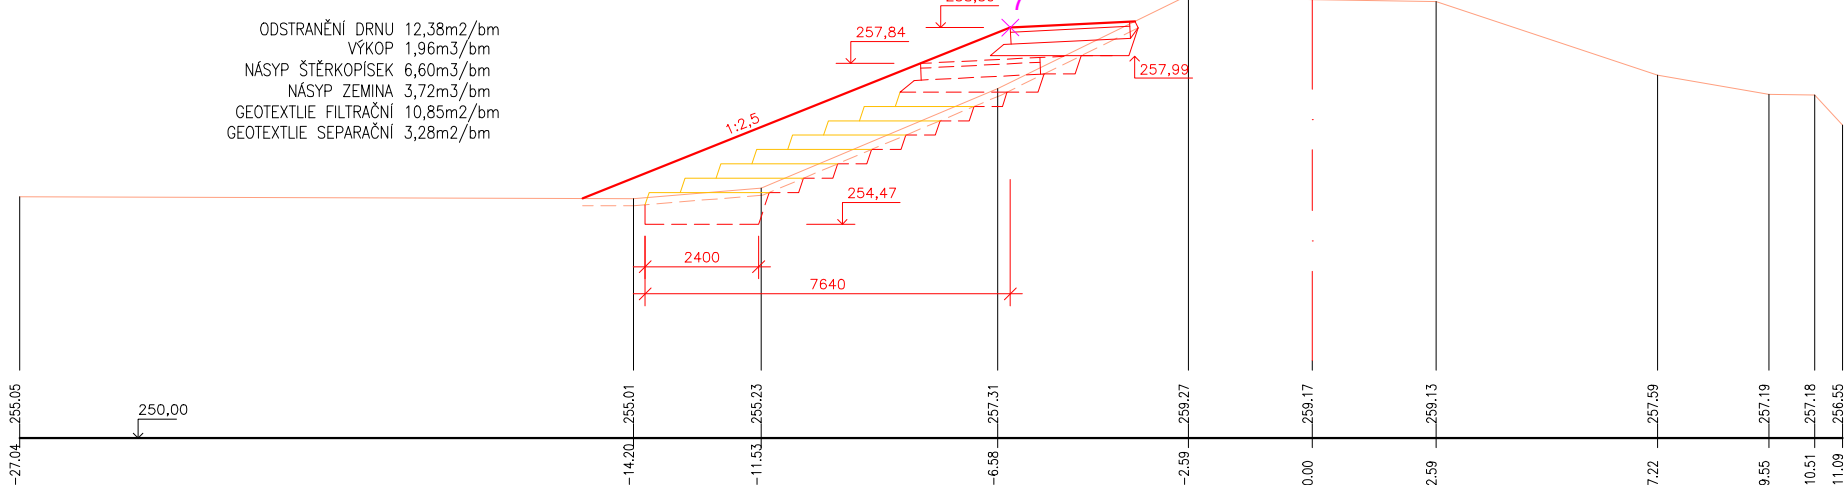

## VYTYČOVACÍ BODY

2: Y = -567208.4188	X = -1095635.5884
3: Y = -567186.0932	X = -1095627.0445
4: Y = -567170.4863	X = -1095619.9177
5: Y = -567151.7606	X = -1095610.4828
6: Y = -567131.9565	X = -1095597.4329
7: Y = -567114.2725	X = -1095578.9466
8: Y = -567106.5351	X = -1095557.5582
9: Y = -567105.1969	X = -1095541.2552
10: Y = -567109.6473	X = -1095519.1215
11: Y = -567122.4182	X = -1095486.6445
12: Y = -567133.0696	X = -1095468.5066
13: Y = -567139.0756	X = -1095448.0785
14: Y = -567140.7165	X = -1095419.0140

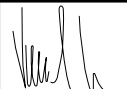Zodpovědný pracovník		Vypracoval		 <b>AQUA CENTRUM</b> Břeclav s.r.o. Kapusty 27, 690 06 Břeclav IČO 60710063, DIČ CZ60710063 tel.: 519 333 689, email: aqc@wo.cz
Ing. Milan Bartolšic		Ing. Jan Varadínek		
Investor: Povodí Moravy, s.p., Dřevařská 11, 60175 Brno				Formát
Název: <b>HRÁZ NA MORAVĚ HÁJ - BOHUSLAVICE</b> <b>PŘÍTĚŽOVACÍ LAVICE</b>				Datum
				duben 2019
Příloha: <b>PRACOVNÍ PŘÍČNÉ ŘEZY PP1-7</b>				Číslo stavby
				Meřítko 1:150
				Číslo přílohy <b>D.1.1.b.2</b>