
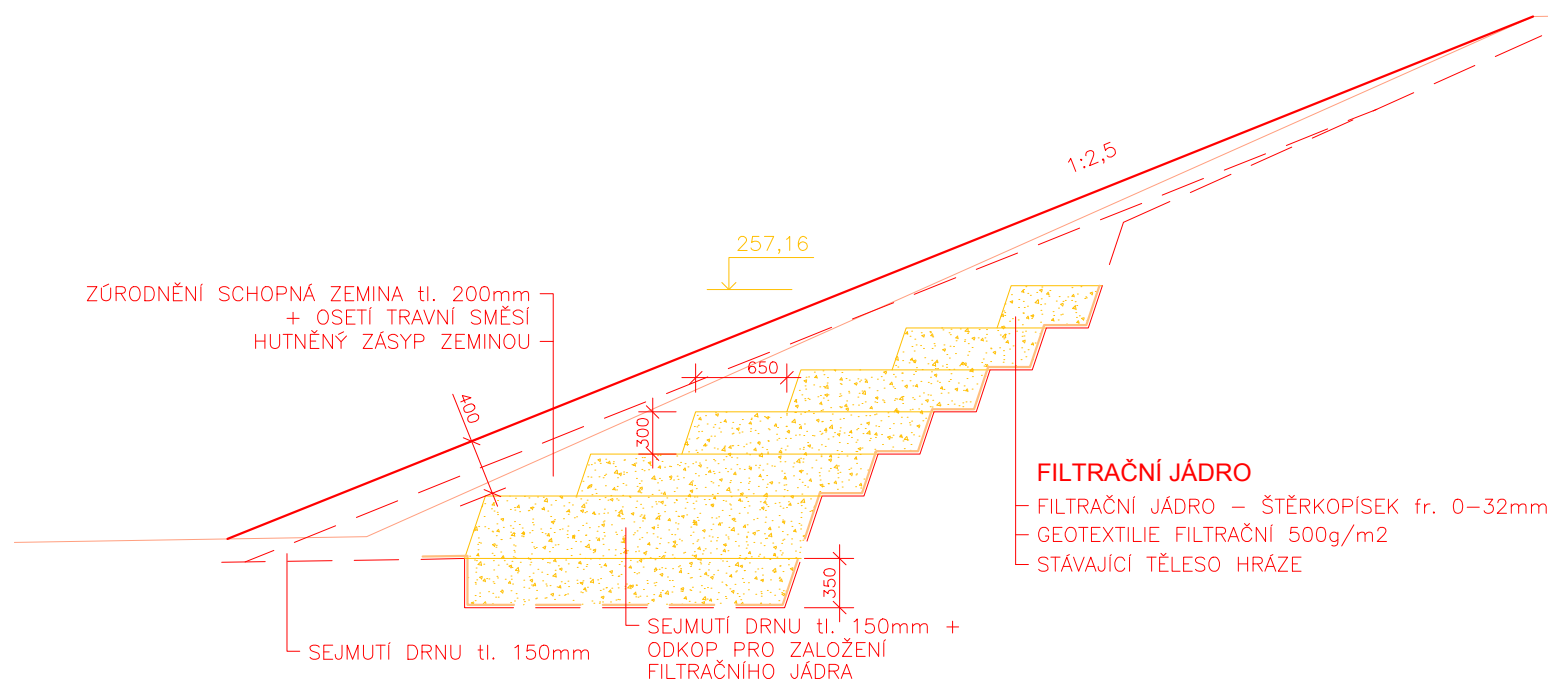



VZOROVÝ ŘEZ MEZI PROFILY 2-14

VZOROVÝ ŘEZ MEZI PROFILY 1-2

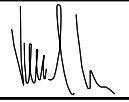

Zodpovědný pracovník	Vypracoval		
Ing. Milan Bartolšic	Ing. Jan Varadínek		
Investor: Povodí Moravy, s.p., Dřevařská 11, 60175 Brno		 AQUA CENTRUM Břeclav s.r.o. Kapusty 27, 690 06 Břeclav IČO 60710063, DIČ CZ60710063 tel.: 519 333 689, email: aqc@wo.cz	
Akce: HRÁZ NA MORAVĚ HÁJ - BOHUSLAVICE PŘÍTĚŽOVACÍ LAVICE		Formát	
		Datum	duben 2019
Příloha: VZOROVÝ PŘÍČNÝ ŘEZ		Číslo stavby	
		Měřítko 1:50	Číslo přílohy D.1.1.b.4