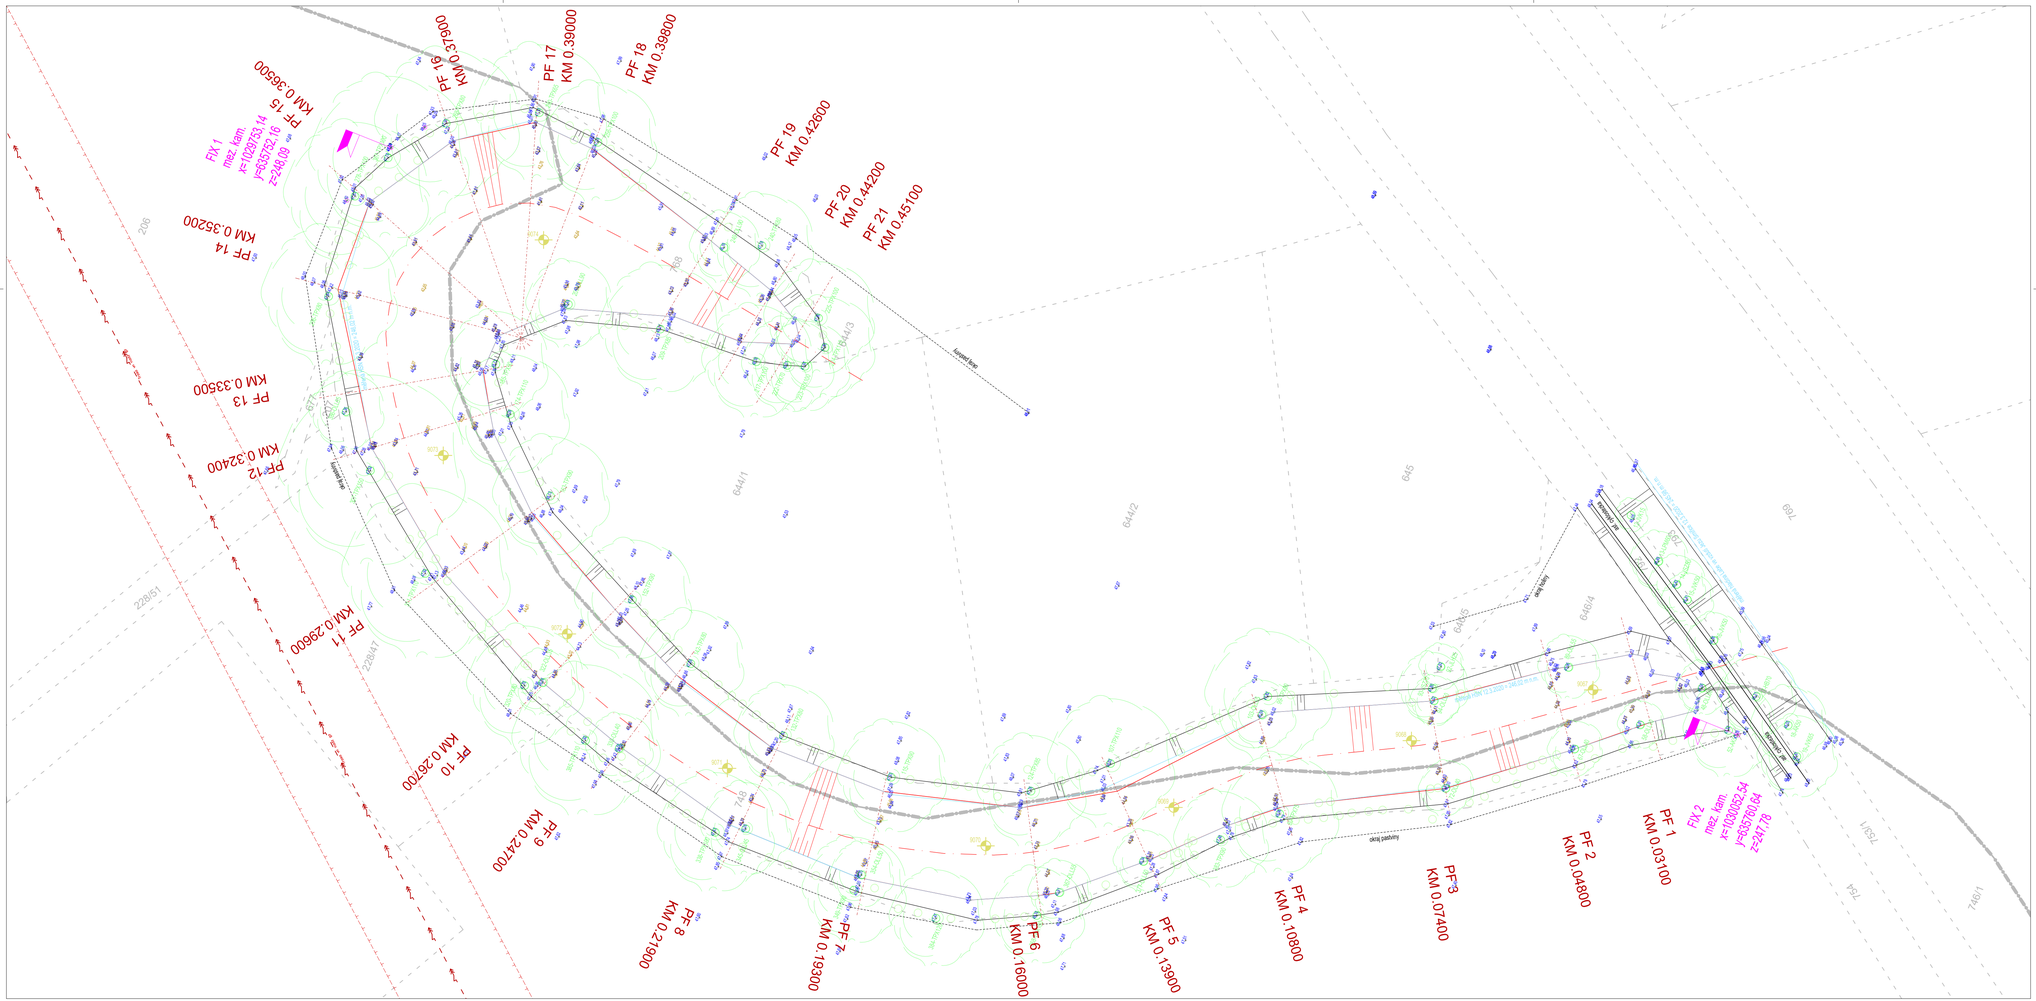

číslo popisné / parcelní číslo
hranice parcel
mezník původní kamenný
hladina vody
stávající terén (hrana)
stávající stavby
pevný bod pro vytyčení stavby (FIX)
nový stav (hrana)
nový stav (trvalý zábor)
nový stav (niveleta, kóty)
el. VN ČEZ
ochranná pásma sítí dle platné legislativy
stávající významné stromy (inv. číslo - druh, výč. tloušťka)
stávající keře (okraj skupiny)
místo vzorkování sedimentu, č. vzorku

SO 01: Odtěžení sedimentů

- objem 6007 m³, předpoklad těžení rypadlo ze břehu, s vysáknutím na hromadách
- odvoz sedimentu na řízenou skládku: 3079 m³
- odvoz k rozprostření na zemědělské pozemky: 2928 m³

SO 02: Vegetační úpravy

- kácení nepůvodních a invazních druhů dřevin - 144 ks
- kácení keřových a náletových skupin - 2520 m²
- náhradní výsadba stanovitně odpovídajících VSK stromů - 21 ks
- náhradní výsadba stanovitně odpovídajících keřů - 142 ks

S Z J V

0 5 10 15 20 25
metrů

1:500

SOUŘADNÝ SYSTÉM JTSK
VÝŠKOVÝ SYSTÉM BALT PO VYROVNÁNÍ
KÓTOVÁNO V M

FORMÁT 10xA4

Ved. odd. proj.	Ing. Petr VÁVRA	**Autor. ing.**	Ing. Petr KUNC
Zodp. proj.	Ing. Petr KUNC	**Kreslil**	Ing. Petr KUNC
Kraj:	Královéhradecký	**Obec:** Černožice, Jaroměř	**K.U.:** Černožice n.L.,Semonice

Povodí Labe, státní podnik
Víta Nejedlého 951/8
Slezské Předměstí
500 03 Hradec Králové
POVODÍ LABE

Investor: Povodí Labe, státní podnik - OIČ, Hradec Králové

Název akce:
Labe, Semonice, revitalizace ramene v ř.km 1009,75

Datum	duben 2020
Stupeň	DSJ
Pořadové číslo	3603
Číslo stavby 219200005	**Č. přílohy** C.4
Měřítko 1 : 500	

Příloha:
Koordinační situace