


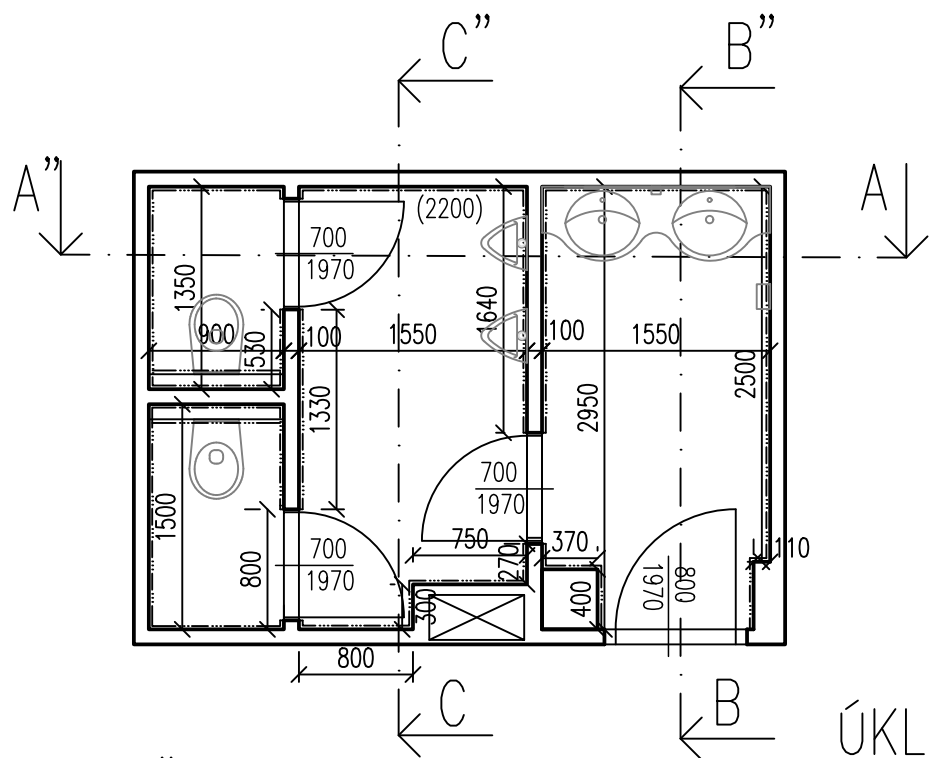


Ved.odd.proj.: Ing. Petr VÁVRA			Autor. Ing.: Ing. Petr VÁVRA			Povodí Labe, státní podnik Víta Nejedlého 951/8 Slezské Předměstí 500 03 Hradec Králové
Zodp. proj.: Ing. Tomáš KŘENEK			Vypracoval: Ing. Tomáš KŘENEK			
Kraj: Královéhradecký	Obec: Hradec Králové	k.ú.: Hradec Králové				
Investor: Povodí Labe, státní podnik, Víta Nejedlého 951, 500 03 Hradec Králové						
Název akce: ŘSP, budova A, rekonstrukce sociálních zařízení a úklidových komor					Datum	leden 2024
					Stupeň PD	
					Pořadové číslo	3692
					Číslo stavby 299230002	Číslo přílohy D.2
Příloha: Výkresová část					Měřítko 1 : 50	

WC MUŽI (2.-6. NP) + ÚKLIDOVÁ KOMORA 3. NP





LEGENDA

- [Grid pattern] OBKLAD
- [Dashed line] OBKLAD VÝŠKY DO 2,2 m



ŘEZ A-A"

ÚKLIDOVÁ KOMORA 3.NP

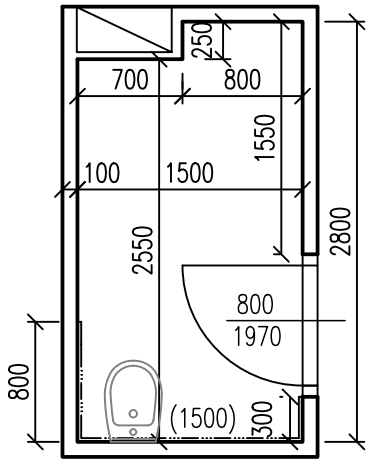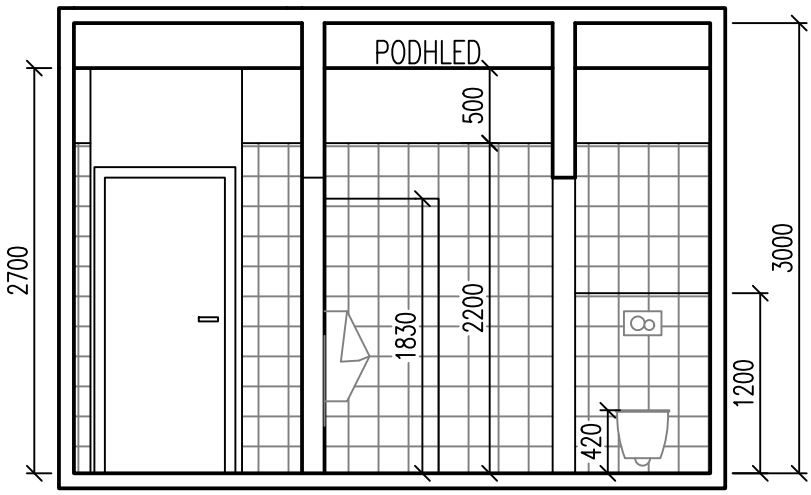


ŘEZ B-B"


ŘEZ C-C"

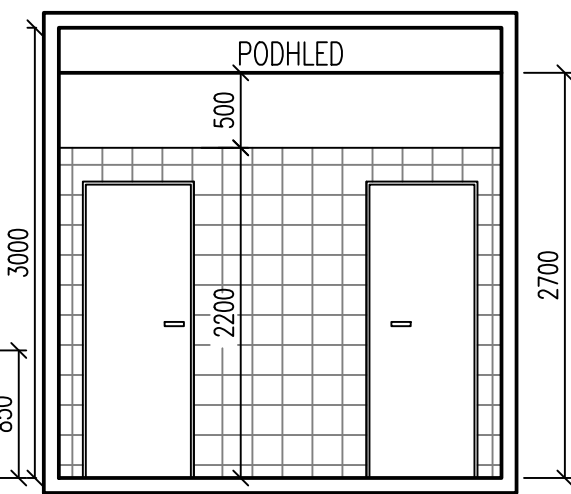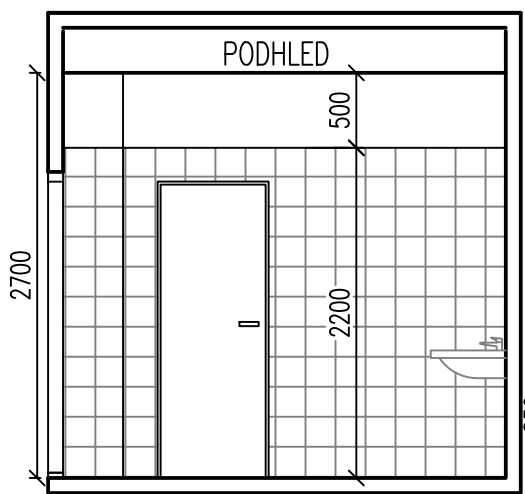


2., 5. NP ŽENY + ÚKLIDOVÁ KOMORA

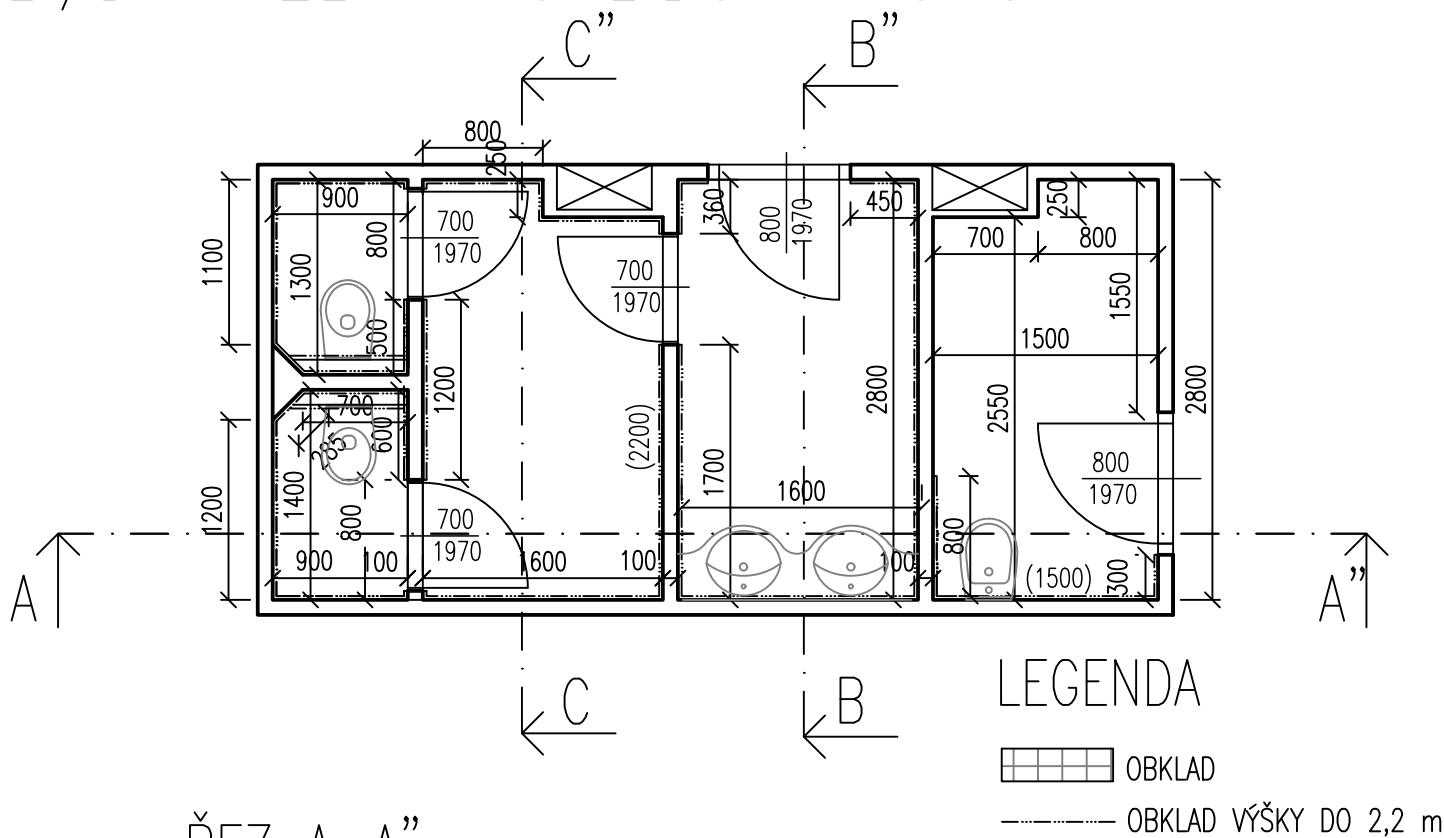


ŘEZ A-A"

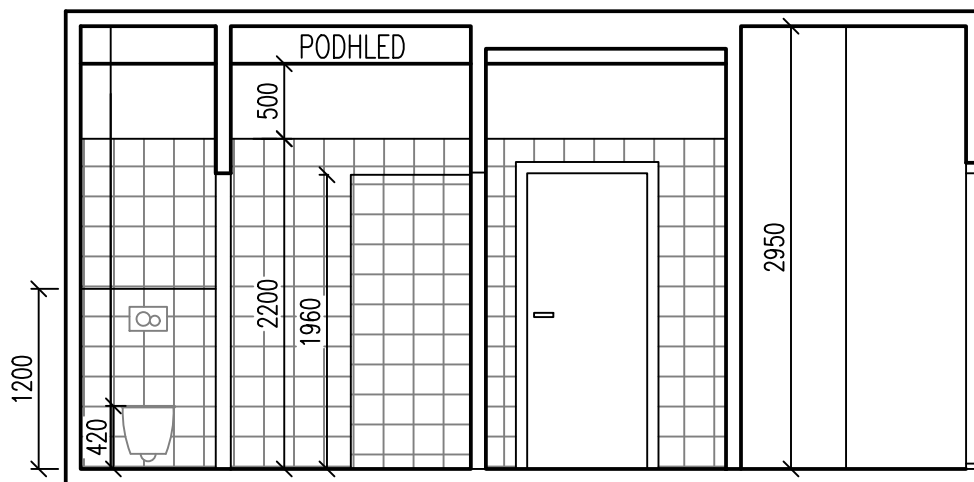


ŘEZ B-B"

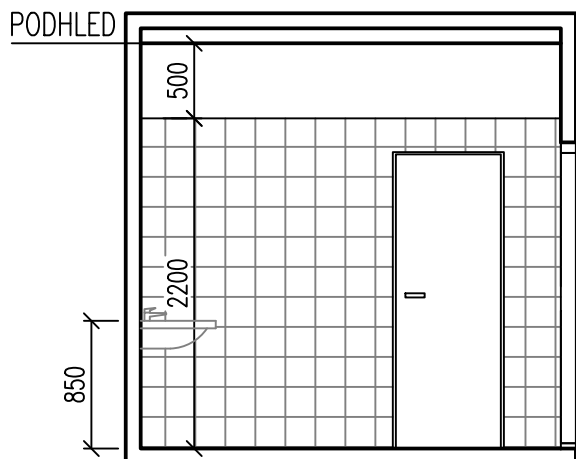


ŘEZ C-C"

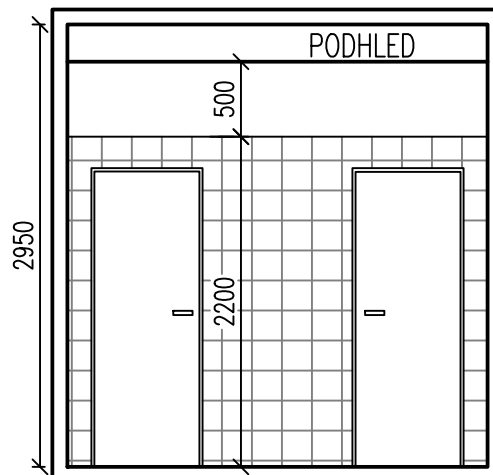


4., 6. NP ŽENY + ÚKLIDOVÁ KOMORA

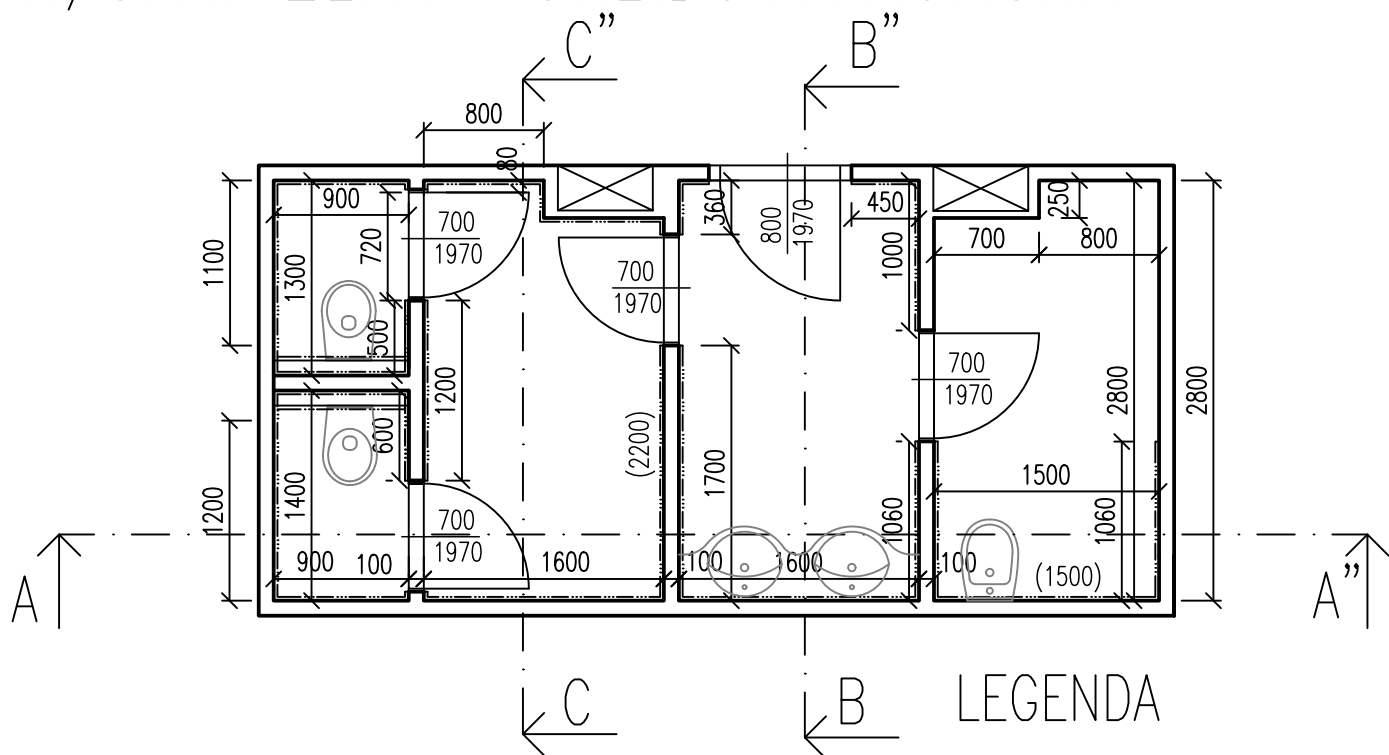


ŘEZ A-A''

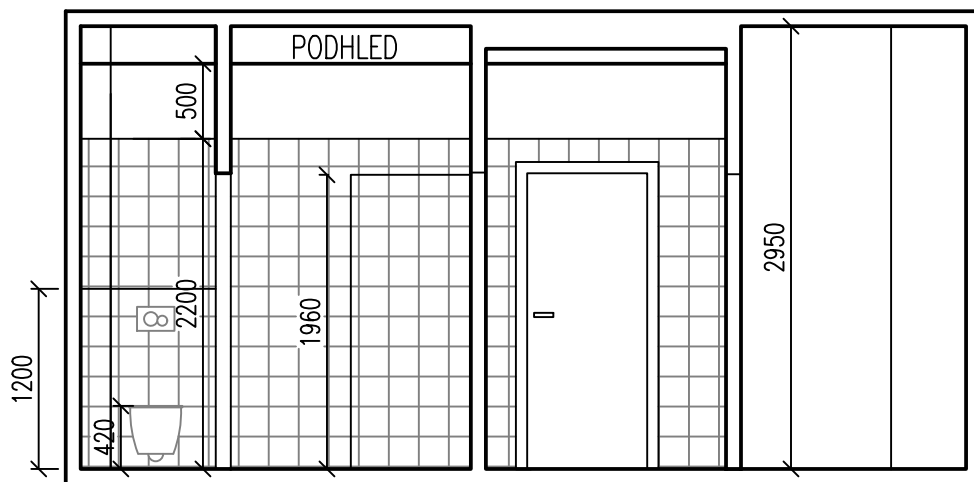


ŘEZ B-B''

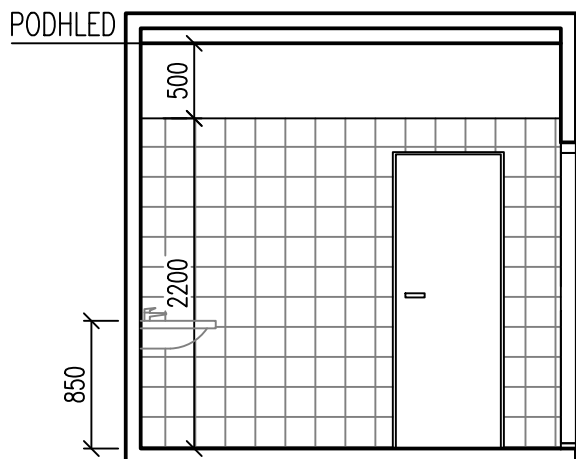


ŘEZ C-C''

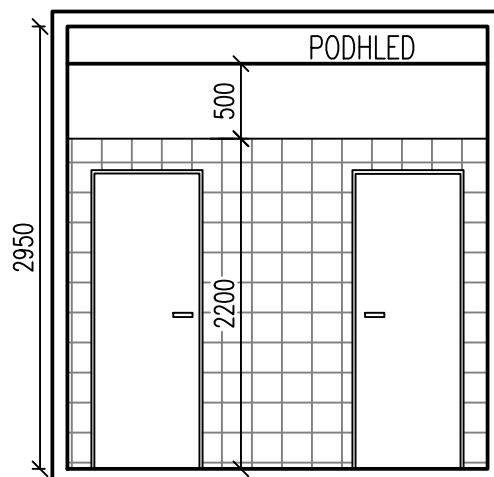


SUTERÉN + SPRCHY ŽENY A MUŽI

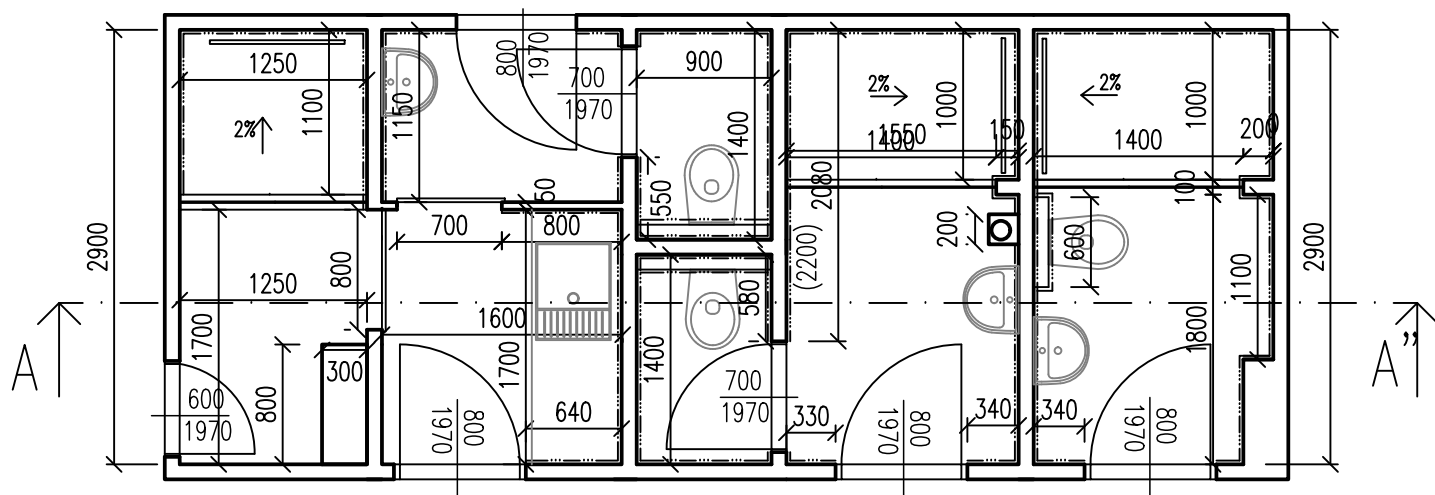


ŘEZ A-A"

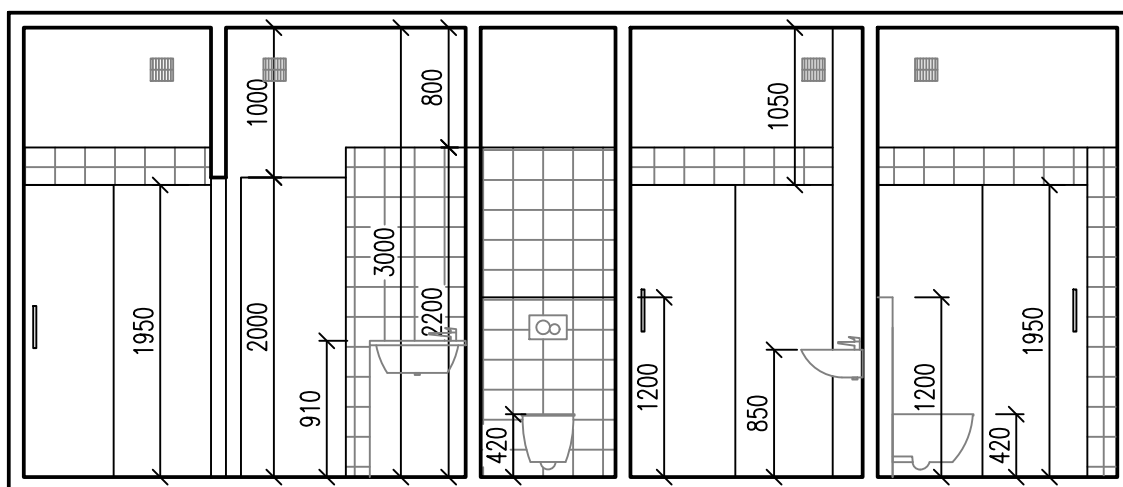

LEGENDA

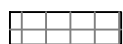

OBKLAD

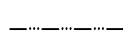

OBKLAD VÝŠKY DO 2,2 m



VĚTRACÍ MŘÍŽKA