


ŘEZ A - A

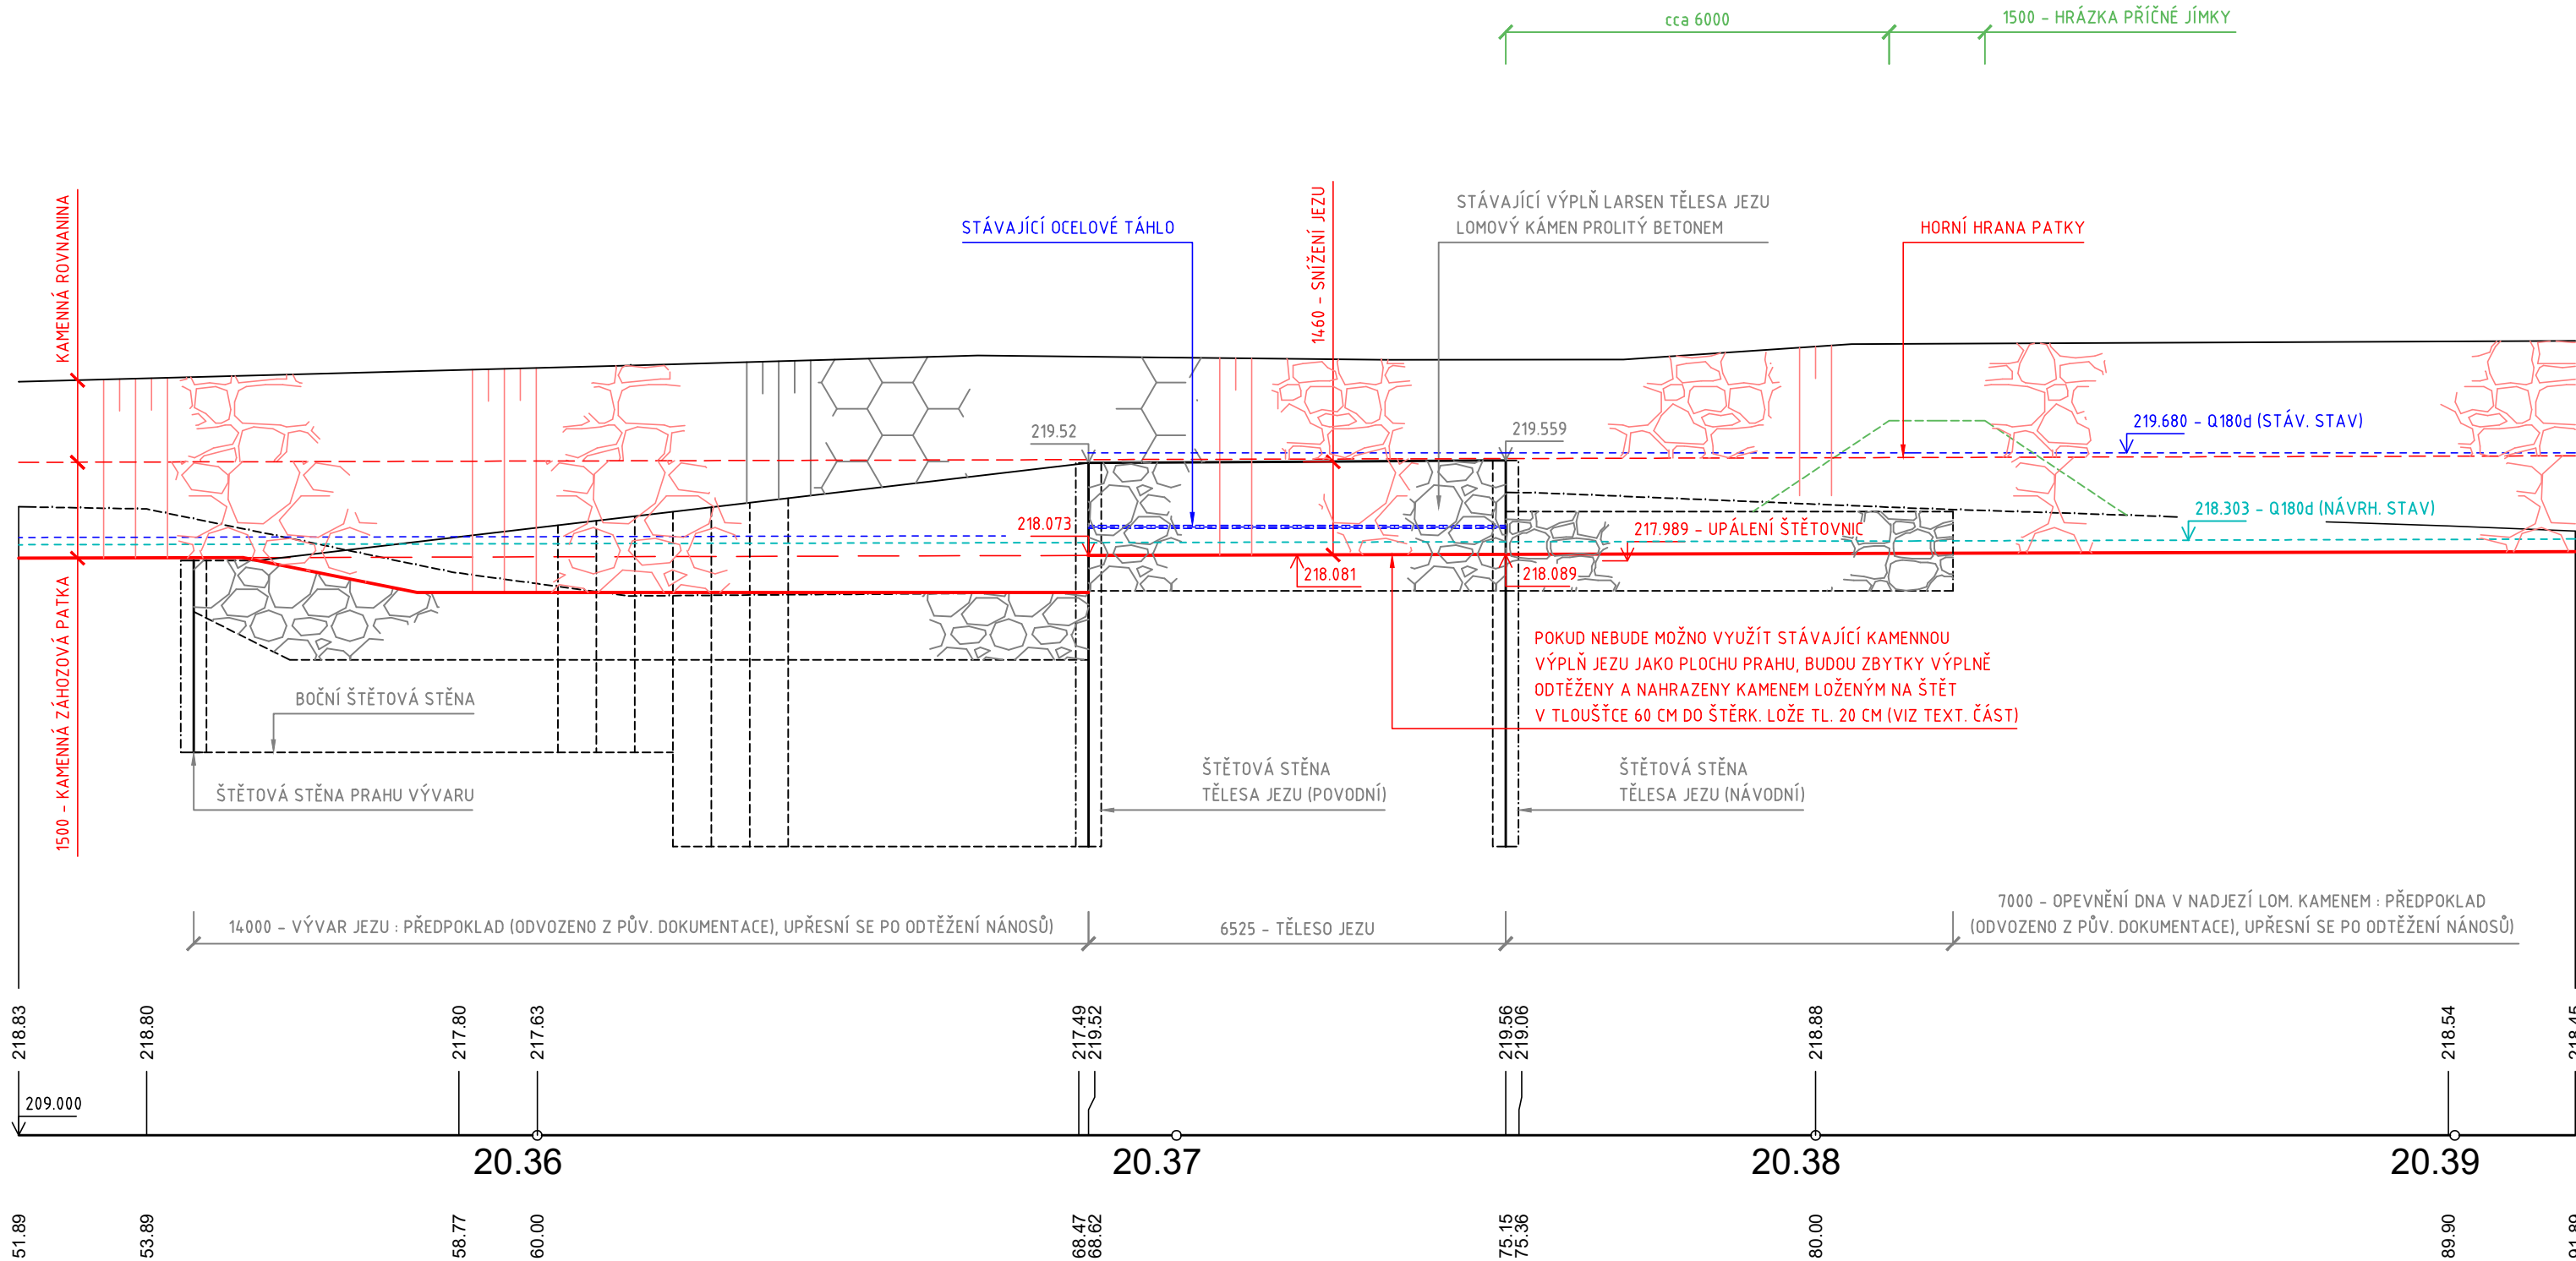

| REVIZE Č. | DATUM | ZMĚNA | ČÍSLO SOUPRAVY: |
|-----------|-------|-------|-----------------|
| | | | |
| | | | |
| | | | |

SOUŘADNICOVÝ SYSTÉM : JTSK
VÝŠKOVÝ SYSTÉM : BpV
KATASTRÁLNÍ ÚZEMÍ : STARÉ MESTO U KARVINĚ

LINEPLAN s.r.o.
28. října 2663/150, 702 00, Ostrava-Moravská Ostrava

tel.: +420 597 578 449
fax: +420 597 579 047
GSM: +420 603 534 547
e-mail: marek.bohac@lineplan.cz

| | | | |
|--------------------------|--|----------------------------------|------------------------------|
| OBJEDNATEL | | Povodí Odry, státní podnik | |
| ODPOVĚDNÝ PROJ. OBJ., PS | | NAVRHL, VYPRACOVAL | KONTROLOVAL |
| ING. MAREK BOHÁČ | | ING. MAREK BOHÁČ | - |
| KRAJ : MORAVSKOSLEZSKÝ | | POVĚŘENÝ OÚ : Mag. města KARVINĚ | OBEC : KARVINÁ - STARÉ MĚSTO |
| AKCE | | STUPĚŇ PD | DPS |
| | | DATUM | 11/2023 |
| | | ARCH. ČÍSLO | 13/23/03 - A - 18 |
| | | POČ. FORMÁTŮ | 3.5 x A4 |
| NÁZEV PŘÍLOHY | | MĚŘÍTKO | 1 : 100 |
| | | Č. PŘÍLOHY | |
| | | D.1.6.2.1 | |