

**Severomoravské vodovody
a kanalizace Ostrava a.s.**
se sídlem 28. října 1235/169,
Mariánské Hory, 709 00 Ostrava

Vodohospodářský rozvoj a výstavba
a.s.
Nábřeží 90 / 4
15000 Praha-Smíchov

Automatický systém
Značka: 9773/V011771/2022/AUTOMAT

Ostrava, dne: 13.4.2022

Věc: **Olše, Dětmárovice, zprůchodnění jezu**
Stanovisko k existenci sítí

Realizací stavby "Olše, Dětmárovice, zprůchodnění jezu", dle Vámi vyznačené zájmové lokality (viz zakres
řešeného území v přiložené situaci) nedojde ke kolizi se stávajícím zařízením v majetku, příp. v provozování
SmVaK Ostrava a.s.

Toto stanovisko neřeší napojení na zařízení v majetku, příp. v provozování SmVaK Ostrava a.s. (vodovod,
kanalizace).


Upozorňujeme, že v případě pozemku či stavby s existujícím odběrným místem (se stávajícím napojením na
vodovod či kanalizaci), toto stanovisko neřeší případné navýšení odběru pitné vody a množství vypouštěných
odpadních vod (spláskové, dešťové), nebo změny kvality vypouštěných odpadních vod.

V případě řešení úprav, změn stávajícího objektu nebo jeho demolice, požadujeme předložit dokumentaci k
odsouhlasení z důvodu možné kolize s přípojkami vody či kanalizace.

SmVaK Ostrava a.s. preferuje projektové dokumentace v elektronické podobě ve formátu PDF, nicméně,
upozorňujeme, že takto předkládaná projektová dokumentace musí být přehledná, čitelná v odpovídajícím
měřítku, s řádným popisem všech stavebních objektů, které jsou v ní řešeny. Musíme Vás v této souvislosti
upozornit, že pokud elektronicky předložená projektová dokumentace bude nepřehledná, nesrozumitelná, bez
odpovídajících popisů, legendy, technické zprávy a nebude obsahovat popis všech řešených stavebních objektů,
nebude možné se k ní korektně vyjádřit. V takovémto případě, bude proto žádost vrácena zpět a bude
požadováno zaslání projektové dokumentace formou nové žádosti v odpovídající kvalitě a obsahu, třeba i v
papírové podobě.

Platnost tohoto stanoviska je 1 rok.

**Severomoravské vodovody
a kanalizace Ostrava a.s.**
28. října 1235/169, Mariánské Hory,
709 00 Ostrava 39


Ing. Lumír Pavelek
vedoucí technického odboru

Příloha: situace Vámi vyznačeného zájmového území

**Severomoravské vodovody
a kanalizace Ostrava a.s.**
se sídlem 28. října 1235/169,
Mariánské Hory, 709 00 Ostrava

Vodohospodářský rozvoj a výstavba
a.s.
Nábřeží 90 / 4
15000 Praha-Smíchov

Automatický systém
Značka: 9773/D011771/2022/

Ostrava, dne: 13.4.2022

Věc: **Olše, Dětmárovice, zprůchodnění jezu**


Ve Vámi vyznačeném zájmovém území v žádosti číslo 011771 / 2022 se nenachází žádná stávající zařízení v majetku, případně v provozování SmVaK Ostrava a.s.. Proto nebyla vygenerována žádná data, viz příložená situace v souboru GIS_situace.pdf, který je přílohou emailu zaslaného na adresu svobodovaz@vrv.cz spolu s tímto průvodním dopisem.


Toto sdělení nenahrazuje vyjádření SmVaK Ostrava a.s. o poloze inženýrských sítí a možnosti napojení a neslouží tak ani pro účely povolení stavby. Pro účely vyjádření sloužící pro požadovaný stupeň řízení či souhlasu, je nutné vyčkat na vyjádření, které bude zasláno v nejbližším termínu v rámci této podané žádosti, případně podat žádost novou s tímto požadavkem.

Žadatel bere na vědomí, že odesláním žádosti uděluje společnosti SmVaK Ostrava a.s. souhlas, aby ve smyslu ustanovení § 11 zákona č. 101/2000 Sb. shromáždila a zpracovala osobní údaje uvedené v této žádosti, zejména jméno, příjmení, bydliště, případně název právnické osoby, sídlo a identifikační číslo a to za účelem jejich eventuálního použití při realizaci práv a povinností žadatele, jakož i společnosti SmVaK Ostrava a.s., v souvislosti s touto žádostí.

S pozdravem

**Severomoravské vodovody
a kanalizace Ostrava a.s.**
28. října 1235/169, Mariánské Hory,
709 00 Ostrava 39


Ing. Lumír Pavelek
vedoucí technického odboru

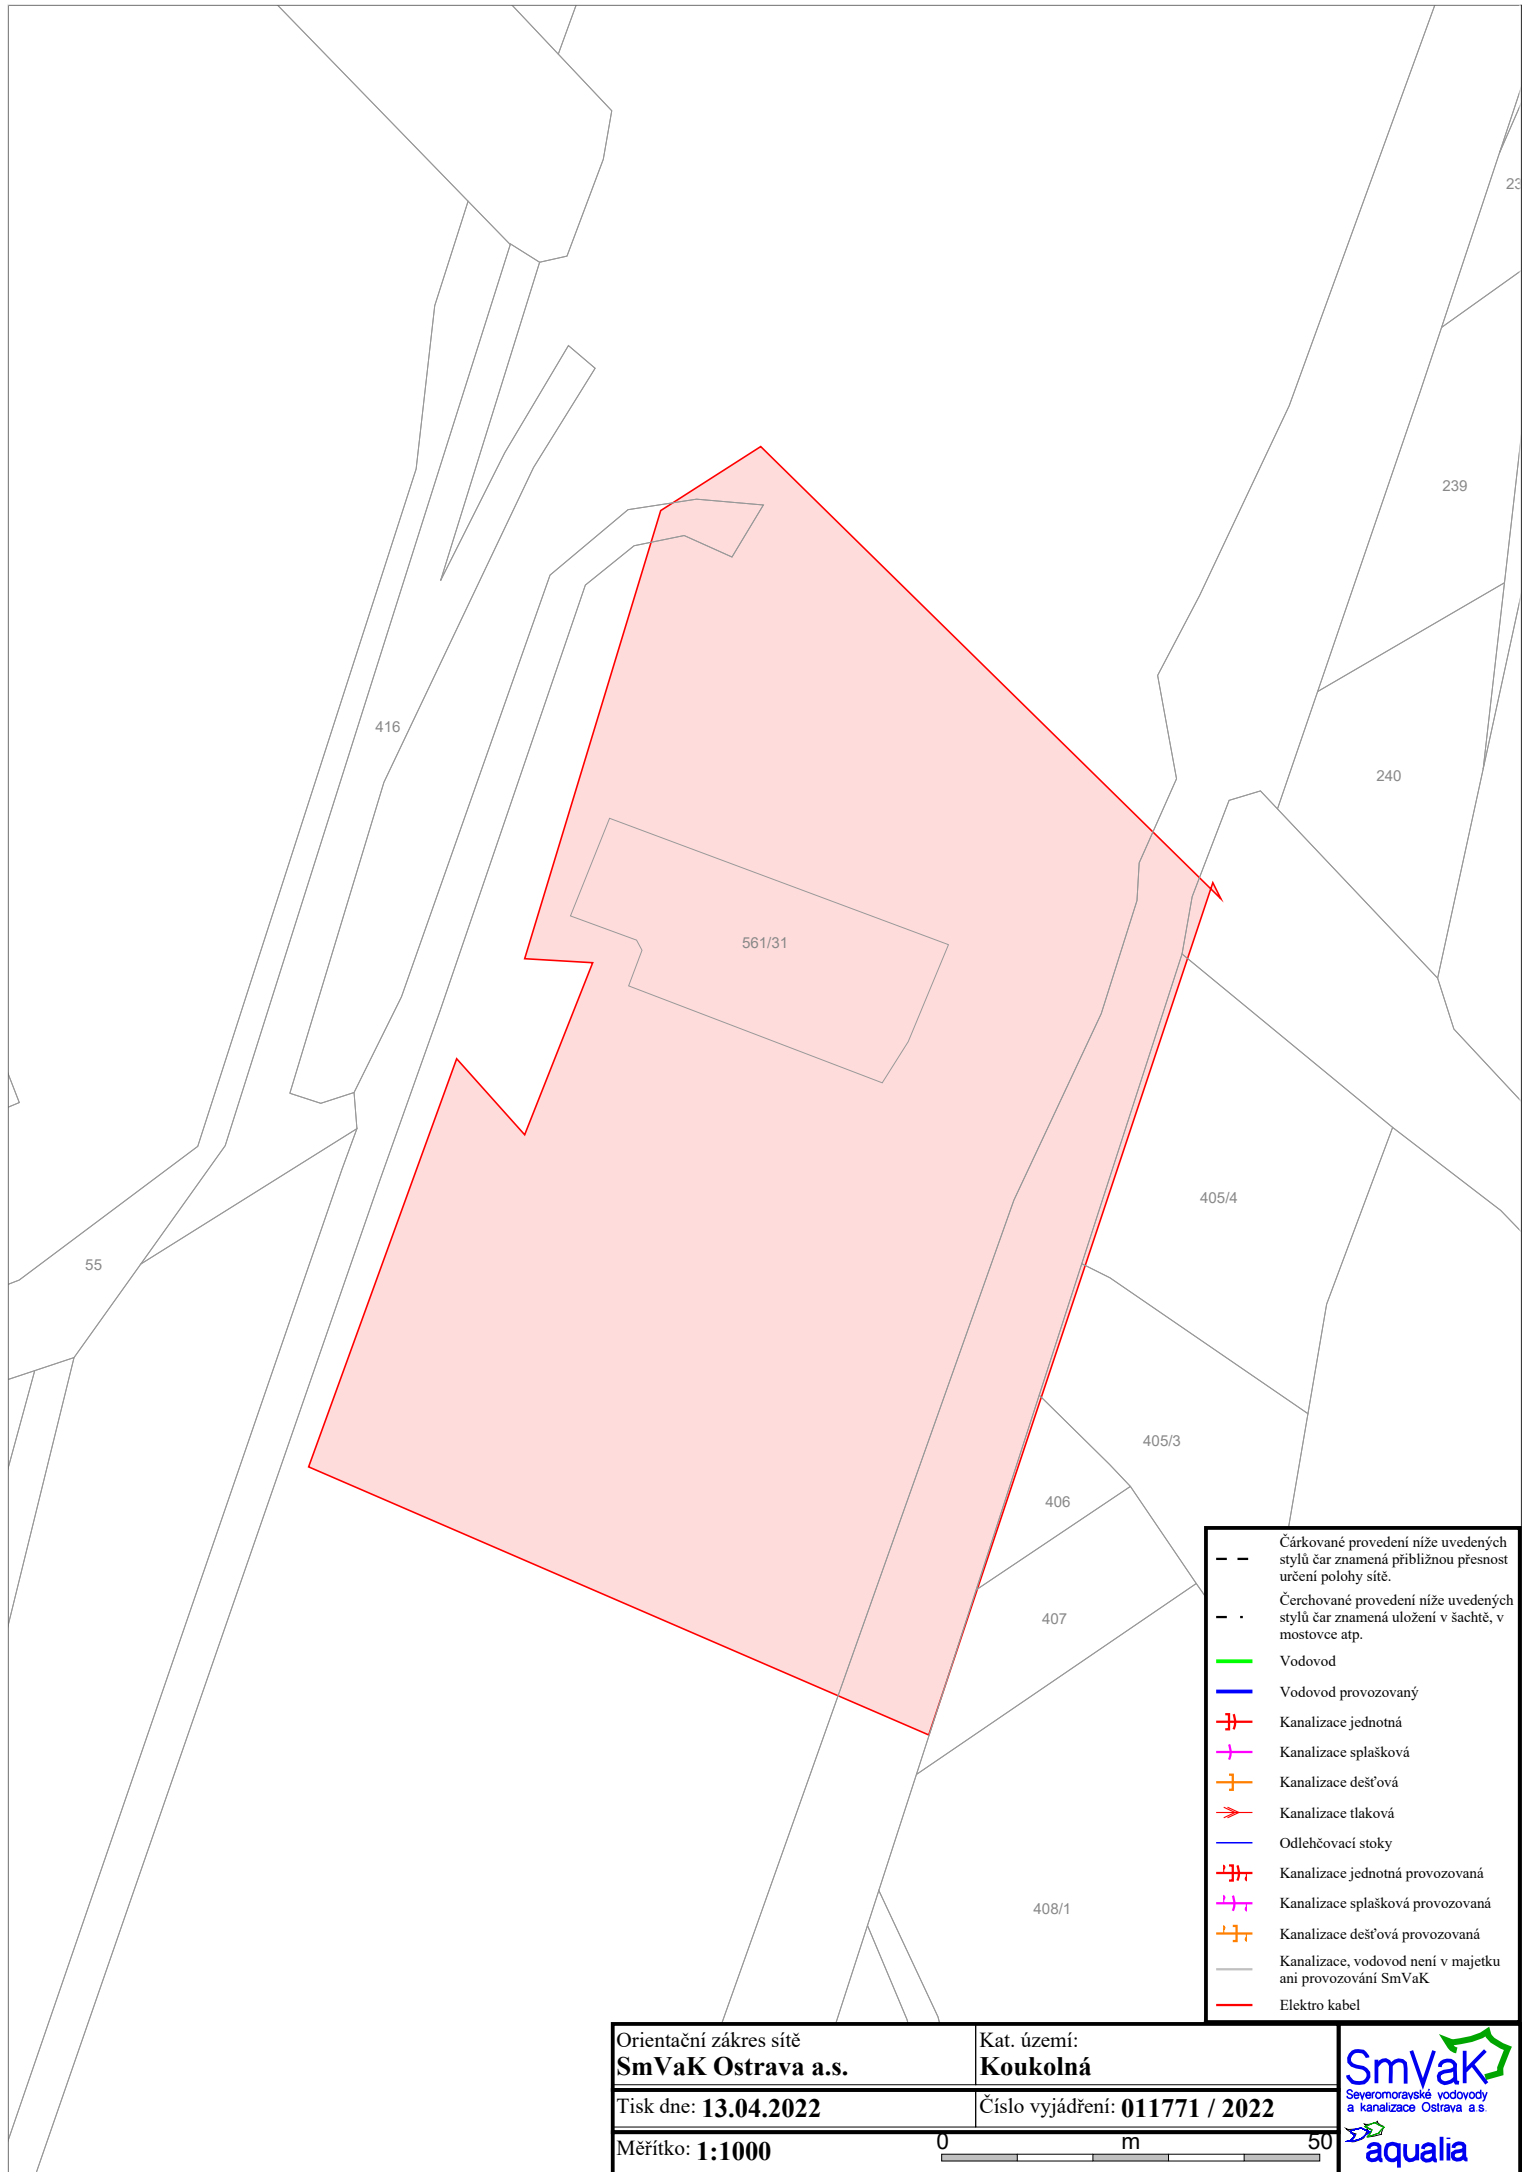

Orientační zakres sítě
SmVaK Ostrava a.s.

Kat. území:
Koukolná

Tisk dne: **13.04.2022**

Číslo vyjádření: **011771 / 2022**

Měřítko: **1:1000**

0 50 m



