VÝKRES VYZTUŽENÍ RYBÍHO PŘECHODU - DILATAČNÍ BLOK Č. 16
M 1:25

PŮDORYS ZÁKLADOVÉ DESKY

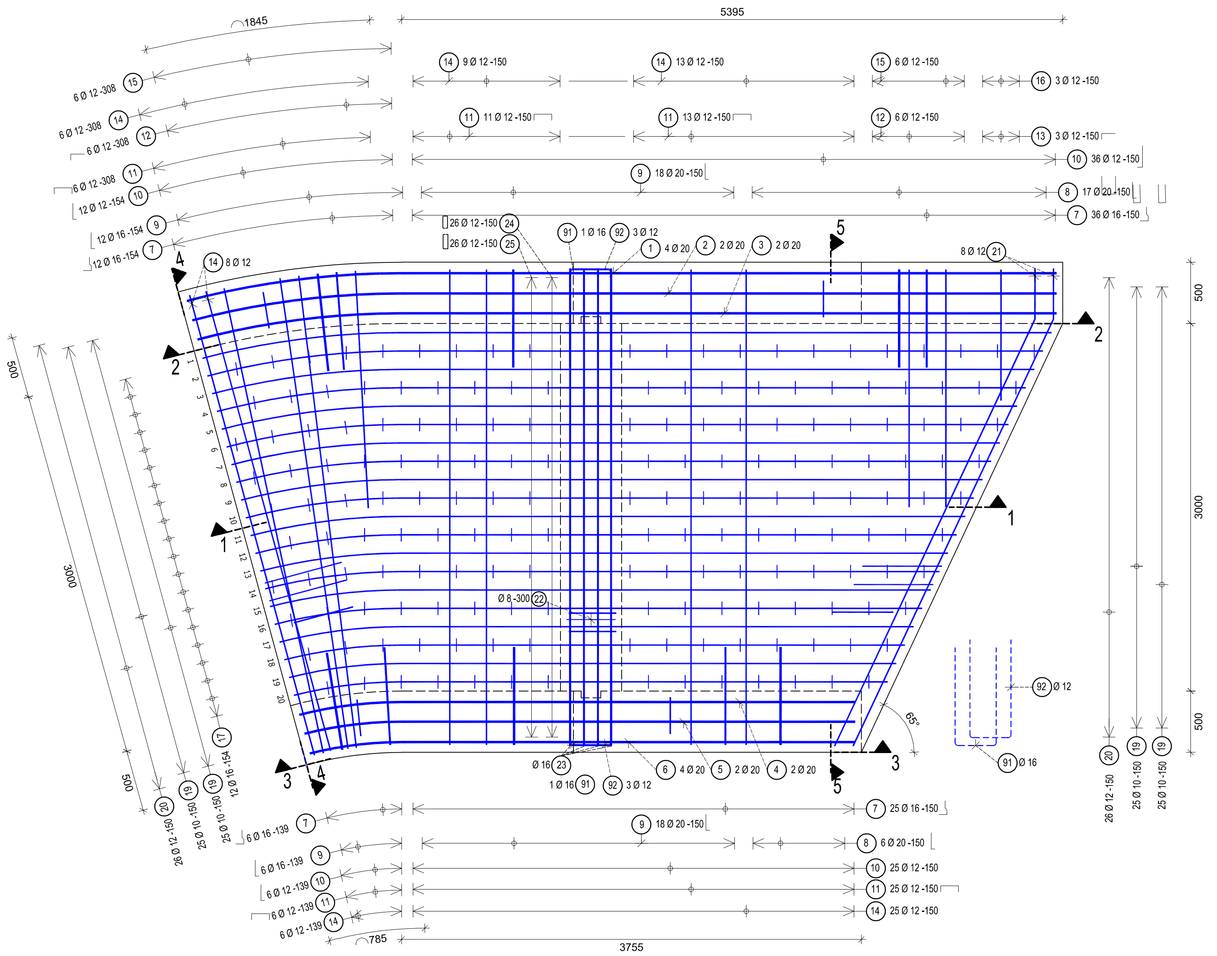

Řez 2 - 2 CHARAKTERISTICKÝ PODÉLNÝ ŘEZ STĚNOU

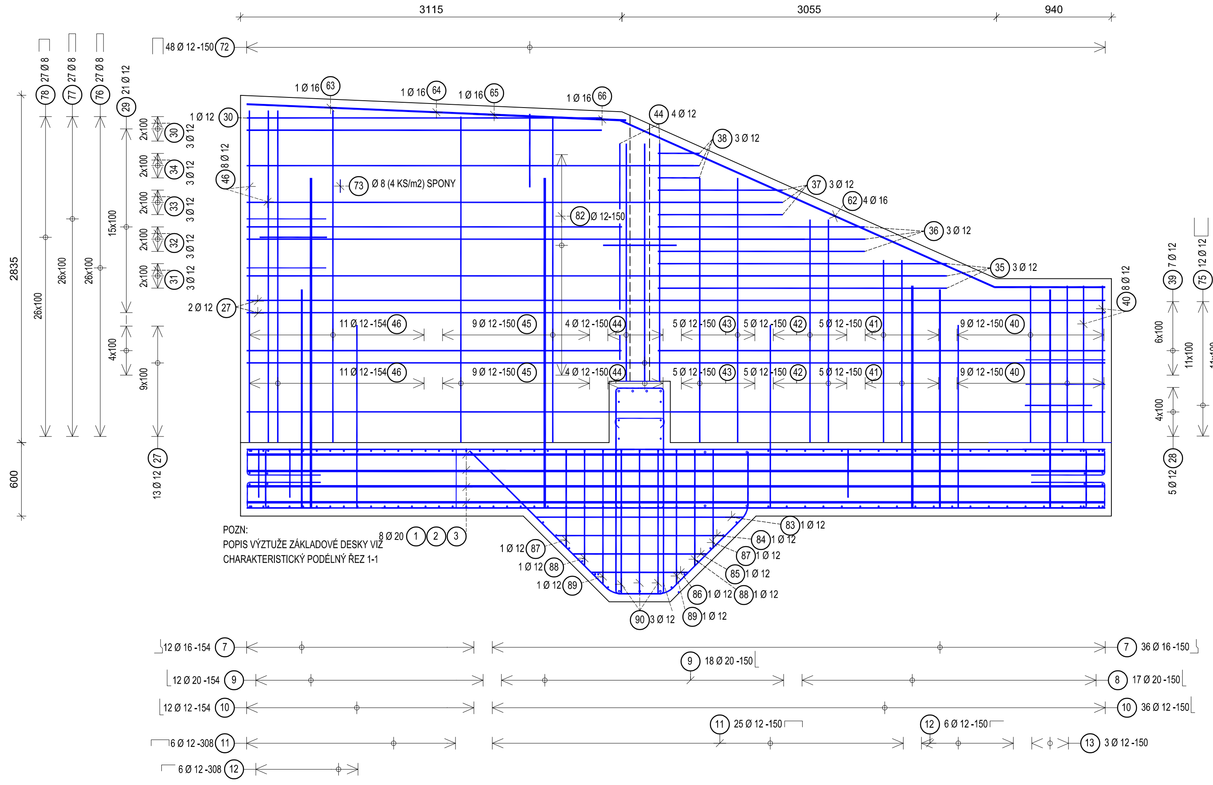

Řez 3 - 3 CHARAKTERISTICKÝ PODÉLNÝ ŘEZ STĚNOU

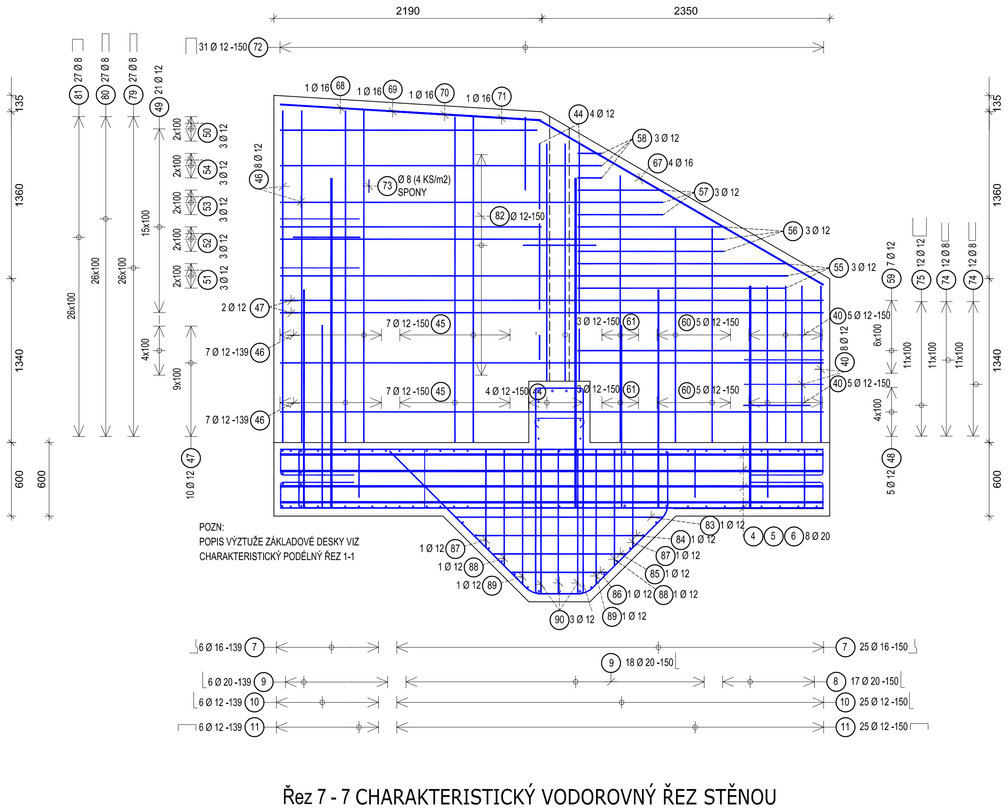

Řez 1 - 1 - CHARAKTERISTICKÝ SVISLÝ ŘEZ ZÁKLADOVOU DESKOU

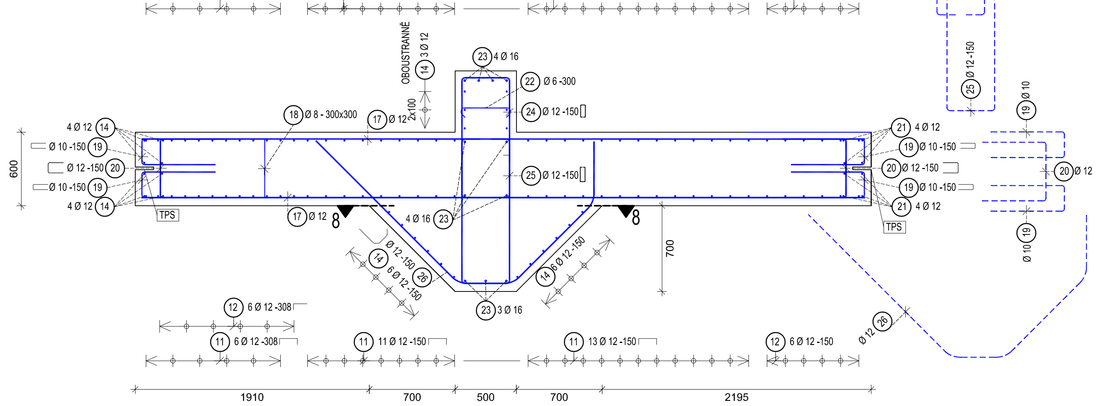

Řez 4 - 4 CHARAKTERISTICKÝ PŘÍČNÝ ŘEZ

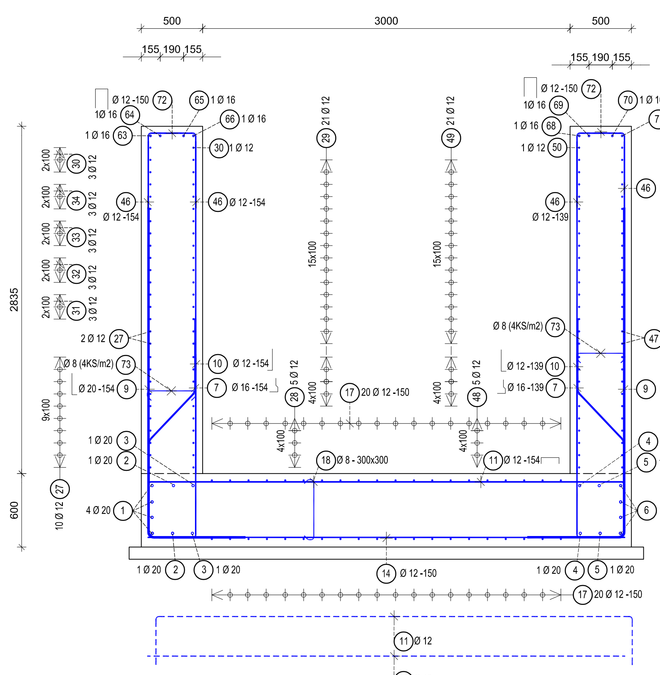

Řez 5 - 5 CHARAKTERISTICKÝ PŘÍČNÝ ŘEZ

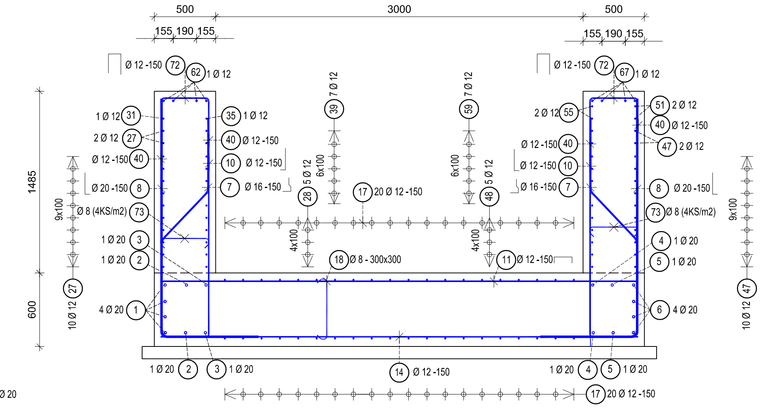

Řez 6 - 6 CHARAKTERISTICKÝ VODOROVNÝ ŘEZ STĚNOU

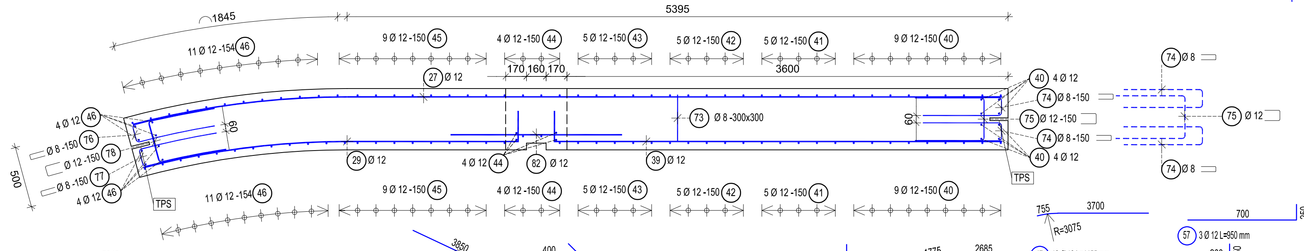

Řez 7 - 7 CHARAKTERISTICKÝ VODOROVNÝ ŘEZ STĚNOU

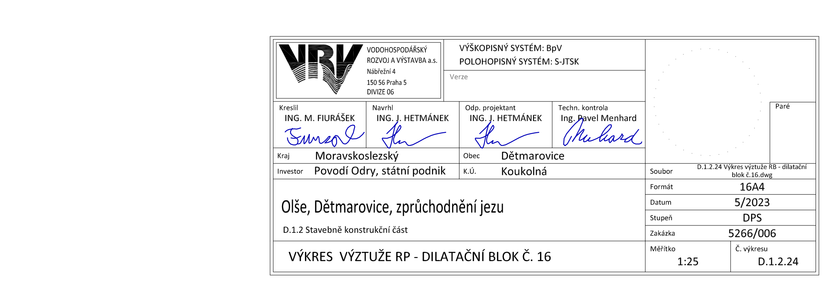

Řez 8 - 8 CHARAKTERISTICKÝ VODOROVNÝ ŘEZ ZÁKLADOVOU DESKOU

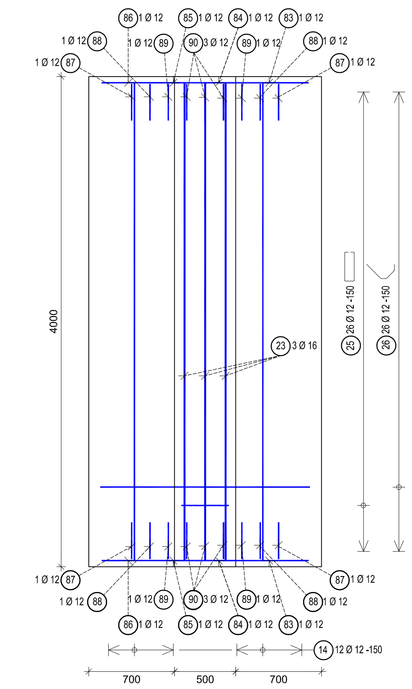

PRUTY PODLE PROFILŮ

POL.	SPECIFIKACE KS	PRŮMĚR	DÉLKA	DÉLKA CELKEM 6	8	10	12	16	20
OCEL B500B									
1	4	20	7,12						28,46
2	4	20	7,07						14,14
3	2	20	7,03						14,06
4	2	20	4,55						9,09
5	2	20	4,50						9,00
6	2	20	4,46						17,84
7	78	16	2,75					216,86	
8	23	20	2,60						64,40
9	54	20	3,50						189,00
10	79	12	1,90				142,20		
11	30	12	4,70				141,00		
12	12	12	2,35				28,20		
13	3	12	1,47				4,41		
14	54	12	3,90				210,60		
15	12	12	1,95				23,40		
16	3	12	1,95				5,85		
17	40	12	X				236,08		
18	177	8	0,73	129,21					
19	100	10	1,51		151,00				
20	52	12	1,48				76,96		
21	8	12	4,26				34,08		
22	26	6	0,62	16,12					
23	11	16	3,90					42,90	
24	26	12	2,68				69,68		
25	26	12	3,07				79,82		
26	26	12	3,49				90,74		
27	12	12	7,12				85,44		
28	5	12	7,03				35,13		
29	21	12	3,33				69,93		
30	4	12	3,01				12,04		
31	3	12	5,81				17,43		
32	3	12	5,16				15,48		
33	3	12	4,46				13,38		
34	3	12	3,76				11,28		
35	3	12	2,81				8,43		
36	3	12	1,94				5,82		
37	3	12	1,17				3,51		
38	3	12	0,59				1,77		
39	3	12	3,90				27,30		
40	44	12	1,28				56,32		
41	10	12	1,49				14,90		
42	5	12	1,82				9,10		
43	5	12	2,16				10,80		
44	24	12	1,94				46,56		
45	32	12	2,66				85,12		
46	50	12	2,71				135,50		
47	12	12	4,46				53,46		
48	5	12	4,55				22,75		
49	21	12	2,19				45,99		
50	4	12	2,12				8,46		
51	3	12	4,17				12,51		
52	3	12	3,62				10,86		
53	3	12	3,12				9,35		
54	3	12	2,62				7,86		
55	3	12	2,95				8,85		
56	3	12	2,45				7,35		
57	3	12	0,95				2,85		
58	3	12	0,45				1,35		
59	3	12	2,26				6,78		
60	10	12	1,75				17,50		
61	6	12	2,18				13,08		
62	4	16	5,45					21,80	
63	1	16	3,21					3,21	
64	1	16	3,19					3,19	
65	1	16	3,14					3,14	
66	1	16	3,12					3,12	
67	4	16	3,86					15,52	
68	1	16	2,23					2,23	
69	1	16	2,23					2,23	
70	1	16	2,18					2,18	
71	1	16	2,15					2,15	
72	79	12	2,00				158,00		
73	106	8	0,62			65,10			
74	24	8	1,45			34,68			
75	12	8	1,46				17,52		
76	27	8	1,45	39,02					
77	27	8	1,45	39,02					
78	27	12	1,46				39,42		
79	27	8	1,45	39,02					
80	27	8	1,45	39,02					
81	27	12	1,46				39,42		
82	38	12	1,40				53,20		
83	2	12	2,29				4,58		
84	2	12	1,95				3,90		
85	2	12	1,69				3,38		
86	2	12	1,39				2,78		
87	4	12	1,10				4,40		
88	4	12	1,25				5,00		
89	4	12	1,40				5,60		
90	6	12	1,48				8,85		
91	2	12	1,95					3,90	
92	6	12	1,95				11,70		
DÉLKA OCELE B500B [m]				16,12	285,27	250,78	2389,48	322,43	345,99
DÉLKA CELKEM [m]				16,12	285,27	250,78	2389,48	322,43	345,99
JEDNOTKOVÁ HMOTNOST [kg]				0,22	0,40	0,62	0,89	1,58	2,47
HMOTNOST [kg]				3,58	112,68	154,73	2121,86	509,44	854,60
CELKOVÁ HMOTNOST [kg]				3756,89					

Tvary

Tvar	Ks	Délka a [mm]	Délka b [mm]	Délka 1 prut [mm]	Poloměr R [mm]	Délka Celkem [mm]
1	2	5 305	1 644	6 949	6 425	13 898
2	2	5 235	1 604	6 839	6 275	13 678
3	2	5 165	1 564	6 729	6 125	13 457
4	2	5 095	1 523	6 618	5 975	13 237
5	2	5 025	1 483	6 508	5 825	13 016
6	2	4 955	1 443	6 398	5 675	12 796
7	2	4 885	1 403	6 288	5 525	12 576
8	2	4 815	1 363	6 178	5 375	12 355
9	2	4 745	1 322	6 067	5 225	12 135
10	2	4 675	1 282	5 957	5 075	11 914
11	2	4 605	1 242	5 847	4 925	11 694
12	2	4 535	1 202	5 737	4 775	11 474
13	2	4 465	1 162	5 627	4 625	11 253
14	2	4 395	1 121	5 516	4 475	11 033
15	2	4 325	1 081	5 406	4 325	10 812
16	2	4 255	1 041	5 296	4 175	10 592
17	2	4 185	1 001	5 186	4 025	10 372
18	2	4 115	961	5 076	3 875	10 151
19	2	4 045	920	4 965	3 725	9 931
20	2	3 975	880	4 855	3 575	9 710
Celková délka tvarů [m]						236,084

POZNÁMKY K VÝZTUŽI:
- PŘI OHYBECH JE KOTOVÁN VNĚJŠÍ ROZMĚR
- CELKOVÉ DÉLKY VLOŽEK JSOU STŘÍZNÉ DÉLKY

OHYBY VÝZTUŽE:

KÓTOVÁNÍ VÝZTUŽE:

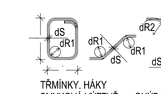

TRMÍNKY, HÁKY
SMYKOVÁ VÝZTUŽ

ds	≤ 16	>16
dR1	4ds	7ds

OHYBANÁ TAŽENÁ VÝZTUŽ

kryti	≥ 3ds: min 50 mm	<3ds: <50 mm
dR2	15ds	20ds

PŘI OHÝBÁNÍ VÝZTUŽE JE NUTNÉ DODRŽET USTANOVENÍ ČSN EN 1992-01-1
NAVRHOVÁNÍ BETONOVÝCH KONSTRUKCÍ - Část 1-1:
Obecná pravidla a pravidla pro pozemní stavby, tab. 8.1N

TPS TĚSNĚNÍ DILATAČNÍCH SPAR POMOCÍ TĚSNÍCÍCH PÁSŮ VNITŘNÍCH (ČERNÁ) Z PVC-P

MATERIÁLY:
BETON: ZÁKLADOVÁ DESKA - C30/37 XC4 XF3 Cl 0,4 Dmax 22 S3, max. průsak 65 mm
STĚNY - C30/37 XC4 XF1 Cl 0,4 Dmax22 S3, max.průsak 65mm
VÝZTUŽ: B500B
KRYTÍ: ZÁKLADOVÁ DESKA - SPODNÍ 60mm, BOČNÍ A HORNÍ 50mm
STĚNY - 50mm

KRYTÍ:

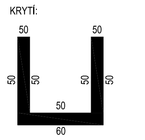

VODOHOSPODÁŘSKÉ ROZVOJ a VÝSTAVBA a.s.
Nábřežní 150 50 Praha 5 DIČ/IČ: DIČ

VÝŠKOVÝ SYSTÉM: BpV
POLOHOPISNÝ SYSTÉM: S-JTSK

Kreslil	Navrhl	Odp. projektant	Techn. kontrola	Plné
ING. M. FIURÁŠEK	ING. J. HETMÁNEK	ING. J. HETMÁNEK	Ing. Aleš Meinhard	
Kraj	Moravskoslezský	Obec	Dětmarovice	
Investor	Povodí Odry, státní podnik	K.Ú.	Koukolná	

Soubor: D.1.2.24 Výkres výztuže RB - dilatační blok č.16.dwg
Formát: 16A4
Datum: 5/2023
Stupeň: DPS
Zakázka: 5266/006
Měřítko: 1:25
Č. výkresu: D.1.2.24

Olše, Dětmarovice, zpřuchodnění jezu
D.1.2 Stavebně konstrukční část

VÝKRES VÝZTUŽE RP - DILATAČNÍ BLOK Č. 16