


VZOROVÝ PŘÍČNÝ ŘEZ OPRAVA DLAŽBY OPEVNĚNÍ KORYTA

MĚŘÍTKO 1:25

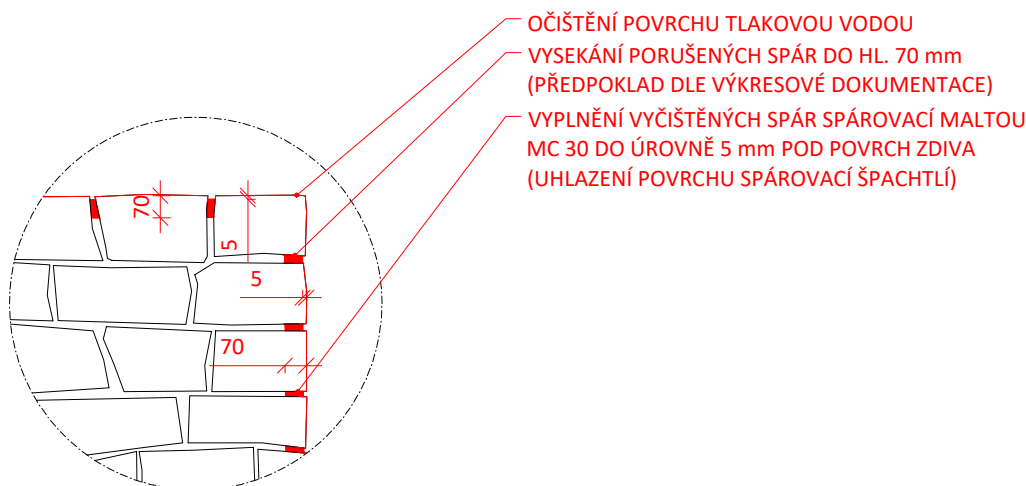

POZNÁMKA

- V ŘEŠENÉM ÚSEKU SE NACHÁZÍ 3 SPÁDOVÉ STUPNĚ Z KAMENNÉHO ZDIVA A DLAŽBY.
POHLEDOVÉ PLOCHY KAMENNÉHO ZDIVA A DLAŽBY BUDOU OČIŠTĚNY TLAKOVOU VODOU S MECHANICKÝM DOČIŠTĚNÍM POŠKOZENÝCH SPÁR. TYTO SPÁRY BUDOU OBNOVENY V PŘEDPOKLÁDANÉM MNOŽSTVÍ VIZ VÝKRESY. JE NAVRŽENA OBNOVA KAMENNÉ DLAŽBY S VYSPÁROVÁNÍM MALTOU CEMENTOVOU. MALTY PRO ZDĚNÍ A VÝPLŇ SPÁR DLAŽBY Z LOMOVÉHO KAMENE MUSÍ SPLŇOVAT POŽADAVKY ČSN EN 998-2 „SPECIFIKACE MALT PRO ZDIVO - ČÁST 2: MALTY PRO ZDĚNÍ“. JE NAVRŽENA CEMENTOVÁ MALTA MIN. TŘÍDY MC 30 S KAMENIVEM FRAKCE 0-3 mm. VYSEKÁNÍ PORUŠENÝCH SPÁR DO HL. 70 mm VYPLNĚNÍ VYČIŠTĚNÝCH SPÁR SPÁROVACÍ MALTOU MC 30 DO ÚROVNĚ 5 mm POD POVRCH ZDIVA (UHLAZENÍ POVRCHU SPÁROVACÍ ŠPACHTLÍ).

Akce:

**„Říčka - Šatava, oprava
zatrubnění, 6,560 - 6,900“**

Stavebník:

Povodí Moravy, s.p. - Dřevařská 932/11, Brno
Závod Střední Morava

Místo stavby:

Vodní tok - Říčka - Šatava, obec Vranovice, Uherčice
Jihomoravský kraj, okres Brno-venkov, Břeclav

Stupeň dokumentace:

Projektová dokumentace pro provádění stavby

Datum:

Číslo projektu:

Paré:

01.2023

Odpočívající projektant:

Ing. Tomáš Pecival, Ph.D.
Unhošťská 1629, 253 01

Spolupracoval:

Ing. František Betlach
Čenkovice 38, 56164

Název výkresu:

Vzorový příčný řez - oprava dlažby opevnění koryta

Měřítko:

1:25

Číslo výkresu:

D.1.2.2.9

Formát:

210×297

1 × A4